

Лист	Наименование	Примечание
	Обложка	
	Титул	
.1	Проектирование на отметке 0.000 Состав проекта	
.2	Обмерный план.Общий.	
.3	Схема фотофиксации объекта на момент проектирования.1-й этаж.	
.4	План монтируемых элементов. Спецификация. 1 эт.	
.5	План монтируемых элементов. Привязка к кирпичу. 1 эт.	
.6	План заполнения дверных проемов. 1-й этаж.	
.7	План потолков с размещением потолочных карнизов. Спецификация. 1-й эт	
.8	План после перепланировки.1-й этаж.	
.9	План с расположением мебели и оборудования. 1-й этаж.	
.10	Спецификация элементов мебели и оборудования.1-й этаж.	
.11	План заказных элементов подоконников с карнизами для штор. 1-й этаж.	
.12	Чертеж- схема заказных элементов кухни.	
.13	План с расположением сантех.приборов. Спецификация. 1-й этаж.	
.14	Спецификация сантех.приборов 1-й этаж.	
.15	План напольного покрытия. Спецификация. 1-й этаж.	
.16	План плинтусов и стыковочных элементов разных типов покрытий	
.17	План планируемой системы отопления. 1-й этаж.	
.18	План размещения осветительных приборов. 1-й этаж.	
.19	Спецификация осветительных приборов.1-й этаж.	
.20	План привязки осветительных приборов к выключателям. 1-й этаж	
.21	План расположения розеток и выводов для электрооборудования. 1эт.	
.22	Схема расположения датчиков и слаботочных систем. 1-й этаж.	
.23	Маркеры разверток. 1-й этаж.	
.24	Совмещенная развертка по помещению 1. Спецификация отделки.	
.25	Совмещенная развертка по помещению 3,4-й. Спецификация отделки.	
.26	Совмещенная развертка по помещению 5. Спецификация отделки.	
.27	Совмещенная развертка по помещению 6. Спецификация отделки.	
.28	Совмещенная развертка по помещению 7. Спецификация отделки.	
.29	Совмещенная развертка по помещению 8. Спецификация отделки.	
.30	Совмещенная развертка по помещению 9 Спецификация отделки.	
.31	Совмещенная развертка по помещению 10. Спецификация отделки.	

Лист	Наименование	Примечание
	Проектирование на отметке +3.500	
.32	Схема фотофиксации объекта на момент проектирования.2-й этаж.	
.33	План монтируемых элементов. Спецификация. 2 эт	
.34	План монтируемых элементов. Привязка к кирпичу. 2 эт.	
.35	План заполнения дверных проемов. 2-й этаж.	
.36	План потолков с размещением потолочных карнизов. Спецификация. 2-й эт	
.37	План после перепланировки.2-й этаж.	
.38	План с расположением мебели и оборудования. 2-й этаж.	
.39	Спецификация элементов мебели и оборудования.2-й этаж.	
.40	План заказных элементов подоконников с карнизами для штор. 1-й этаж.	
.41	План с расположением сантех.приборов. Спецификация. 2-й этаж.	
.42	Спецификация сантех.приборов .2-й этаж.	
.43	План напольного покрытия. Спецификация. 2-й этаж.	
.44	План плинтусов и стыковочных элементов разных типов покрытий с указа	
.45	План планируемой системы отопления и теплого пола. 2-й этаж.	
.46	План размещения осветительных приборов. 2-й этаж.	
.47	Спецификация осветительных приборов.2-й этаж.	
.48	План привязки осветительных приборов к выключателям. 2-й эт.	
.49	План расположения розеток и выводов для электрооборудования. 2эт.	
.50	Схема расположения датчиков и слаботочных систем. 2-й этаж.	
.51	План планируемой системы вентиляции и кондиционирования. 2-й этаж.	
.52	Маркеры разверток. 2-й этаж.	
.53	Совмещенная развертка по помещению 11. Спецификация отделки.	
.54	Совмещенная развертка по помещению 12. Спецификация отделки.	
.55	Совмещенная развертка по помещению 13. Спецификация отделки.	
.56	Совмещенная развертка по помещению 14. Спецификация отделки.	
.57	Совмещенная развертка по помещению 15. Спецификация отделки.	
.58	Совмещенная развертка по помещению 16. Спецификация отделки.	
.59	Коллаж.Помещение 16.	
.60	Совмещенная развертка по помещению 17. Спецификация отделки.	
.61	Коллаж.Помещение 17.	
.62	Совмещенная развертка по помещению 18. Спецификация отделки.	
.63	Коллаж 18.	
.64	Общая спецификация.	

Адрес: Истринский район, деревня Лужки, 27.	Дизайн-проект частного жилого дома.	Состав проекта	Стадия	Лист	Листов
			ДП	.1	64
			Организация	DALBERG ARCHITECTURE	



Видовая Точка 1



Видовая Точка 2



Видовая Точка 3



Видовая Точка 4



Видовая Точка 5




Видовая Точка 6



Видовая Точка 7



Видовая Точка 8

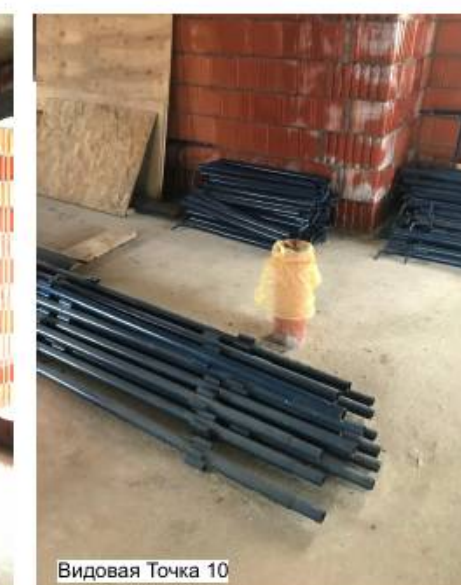

Видовая Точка 9




Видовая Точка 10



Видовая Точка 11



Видовая Точка 12

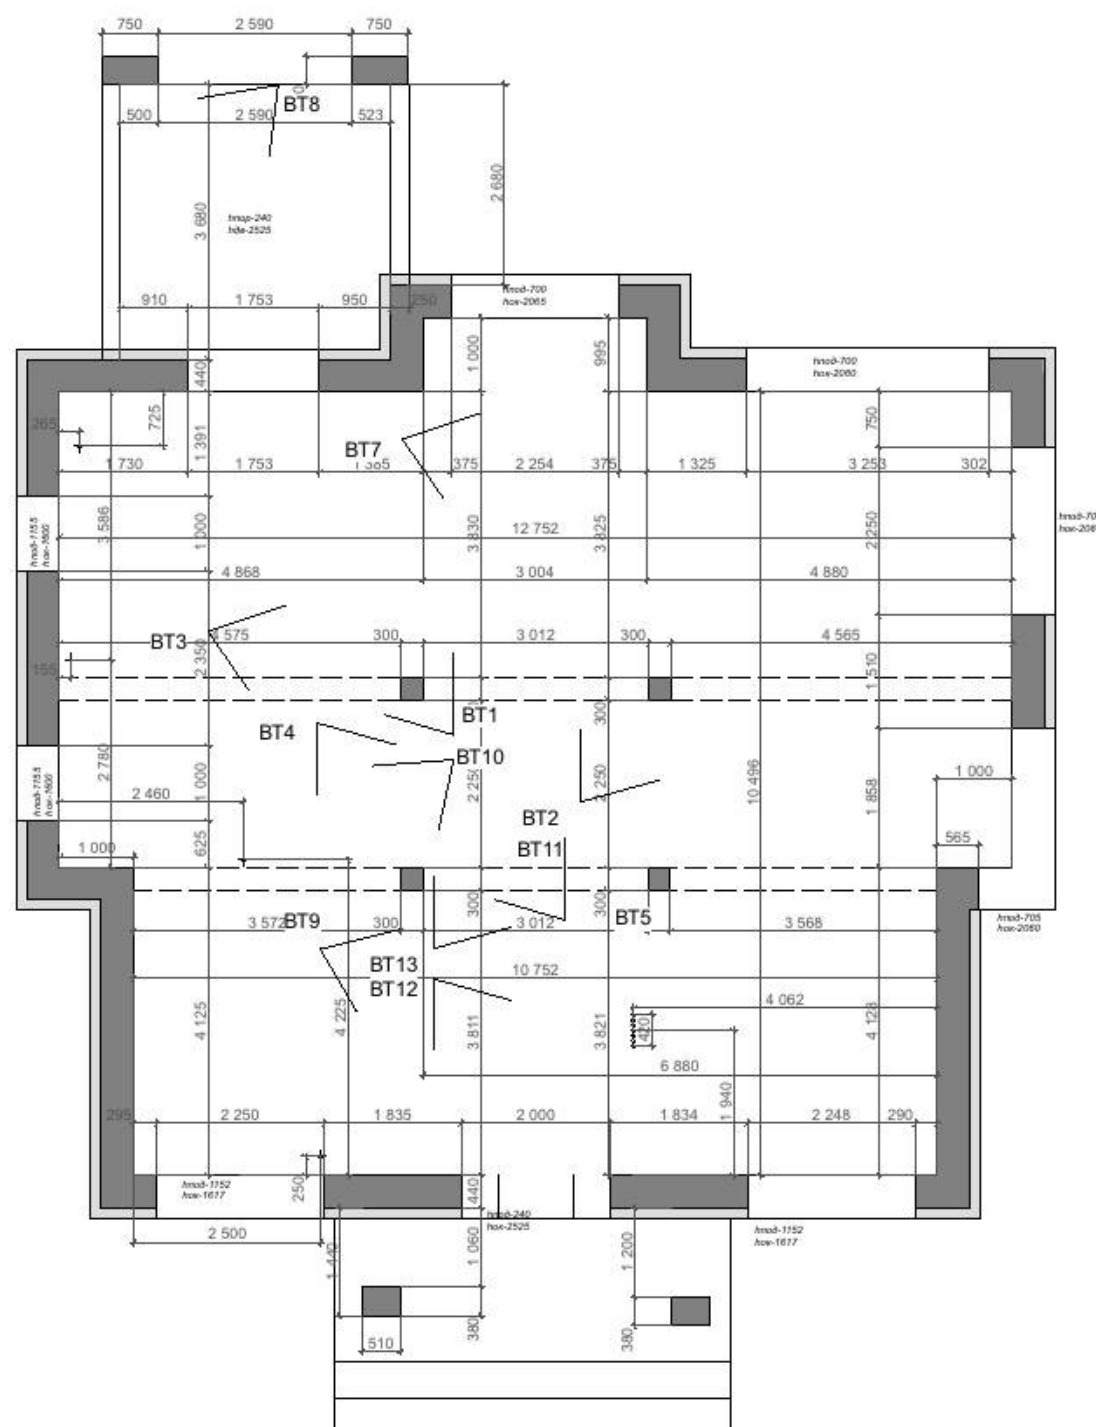

Дизайн-проект частного жилого дома.	Заказчик	Бадеева	
	Шифр	20200216/ДП	
	Архитектор	Дальберг КА	
	Стадия	Лист	Листов
Фотофиксация объекта на момент замера	ДП	3	64
	Организация	DALBERG ARCHITECTURE	

Каталог типов перегородок 1 эт.					Спецификация материалов 1 эт.			
	Тип перегородки	Высота	Толщина	Длина м.п.	Имя материала	Длина м.п.	Высота	Площадь
	ГКЛ облицовка пенала	2 990	200	2 960	ГКЛ	5 920	2 990	17,7
	ТИП 1	2 990	150	9 258	ГКЛ влагостойкий	16 460	2 990	45,3
	ТИП 1 без внутренней отделки	2 990	135	654	ГКЛ звукоизоляционный	22 504	2 990	58,2
	ТИП 1.1	2 990	150	1 471	Звукопоглощающая плита	22 442	2 990	54,2
	ТИП 10	2 990	70	6 489	Плитка, плиточный клей	15 690	2 990	41,6
	ТИП 10.1	2 990	78	1 181	Полнотелый кирпич	31 927	2 990	76,3
	ТИП 2	2 990	200	11 643	Штукатурка внешних стен	51 925	2 990	101,7
	ТИП 2.2	2 990	213	4 654	Штукатурка перегородок	34 850	2 990	82,2
	ТИП 2.2 без внутренней отделки	2 990	198	2 095				
	ТИП 3	2 990	105	635				
	ТИП 4	2 990	65	920				
	Штукатурка перегородок	2 990	15	198				

	ПЕРЕГОРОДКА ТИП 1 Штукатурка перегородок 15 мм Полнотелый кирпич 120 мм Штукатурка перегородок 15 мм * армирование каждый 3-ий ряд кирпичной кладки
	ПЕРЕГОРОДКА ТИП 1.1 Штукатурка перегородок 15 мм Полнотелый кирпич 120 мм Плитка, плиточный клей 15 мм
	ПЕРЕГОРОДКА ТИП 2 Штукатурка перегородок 15 мм Полнотелый кирпич 120 мм Звукопоглощающая плита 50 мм ГКЛ звукоизоляционный 15 мм * подготовка под окраску
	ПЕРЕГОРОДКА ТИП 2.2 Плитка, плиточный клей 15 мм Полнотелый кирпич 120 мм Звукопоглощающая плита 50 мм ГКЛ звукоизоляционный 15 мм ГКЛ влагостойкий 12,5 мм * подготовка под окраску
	ПЕРЕГОРОДКА ТИП 3 Плитка, плиточный клей 15 мм ГКЛ влагостойкий 12,5 мм Звукопоглощающая плита 50 мм ГКЛ влагостойкий 12,5 мм Плитка, плиточный клей 15 мм
	ПЕРЕГОРОДКА ТИП 4 Звукопоглощающая плита 50 мм ГКЛ звукоизоляционный 15 мм * выравнивание поверхности
	ПЕРЕГОРОДКА ТИП 10 Плитка, плиточный клей 15 мм ГКЛ влагостойкий 12,5 мм Направляющая 42 мм
	ПЕРЕГОРОДКА ТИП 10.1 Плитка, плиточный клей 15 мм ГКЛ влагостойкий 12,5 мм Звукопоглощающая плита 50 мм
	ГКЛ облицовка пенала ГКЛ 13 мм Воздушное пространство 175 мм ГКЛ 13 мм

Вибропроставки согласно АТР производителя

Под каминную топку залить основание 700 на 1800 мм в отметку чернового пола



начиная от внешней оси грани колонны

Примечание

План монтируемых элементов в составе дизайн проекта не несет в себе информации по конструктивным параметрам стен, расчетов и усилений проемов, детальную подборку черновых материалов. Рассматривать как габаритный чертеж. Точные размеры помещения уточнять по факту монтажа перегородок для всех дальнейших чертежей.


Все изменения в проект монтажа перегородок согласовывать с архитектором (в рамках авторского надзора) или заказчиком.

Данный лист рассматривать с планами дверных проемов (лист 6), сантехнических элементов, разверток по каждому помещению.

Не осуществлять монтаж перегородок без согласованного листа по дверным проемам с производителем дверей.

Все финишные отделочные материалы уточнять согласно планам разверток.

Состав помещений 1-го этажа				
№	Назначение помещения	Площадь м2	Н по замеру мм	Н потолка мм
1	Тамбур	9,7	3 250	2970/2980
2	Котельная	6,2	3 250	2960
3	Гардеробная/кладовая	6,3	3 250	2880
4	Постирочная	4,0	3 250	2900/2500
5	Уборная	5,8	3 250	2900/2560
6	Кухня-гостиная	52,4	3 250	2960/2560
7	Зимний сад	14,0	3 250	2605
8	Коридор	13,1	3 250	2970/2895
9.1	Лестница 1 эт	10,8	3 250	
10	Спальня 1	13,9	3 250	2895
		136,0 м²		
Дизайн-проект частного жилого дома.			Заказчик	Бадеева
			Шифр	20200216/ДП
Адрес: Истринский район, деревня Лужки, 27.			Архитектор	Дальберг К.А.
План монтируемых элементов. Спецификация. 1 эт.			Стадия	Лист
			ДП	.4
			Листов	64
			Организация	DALBERG ARCHITECTURE

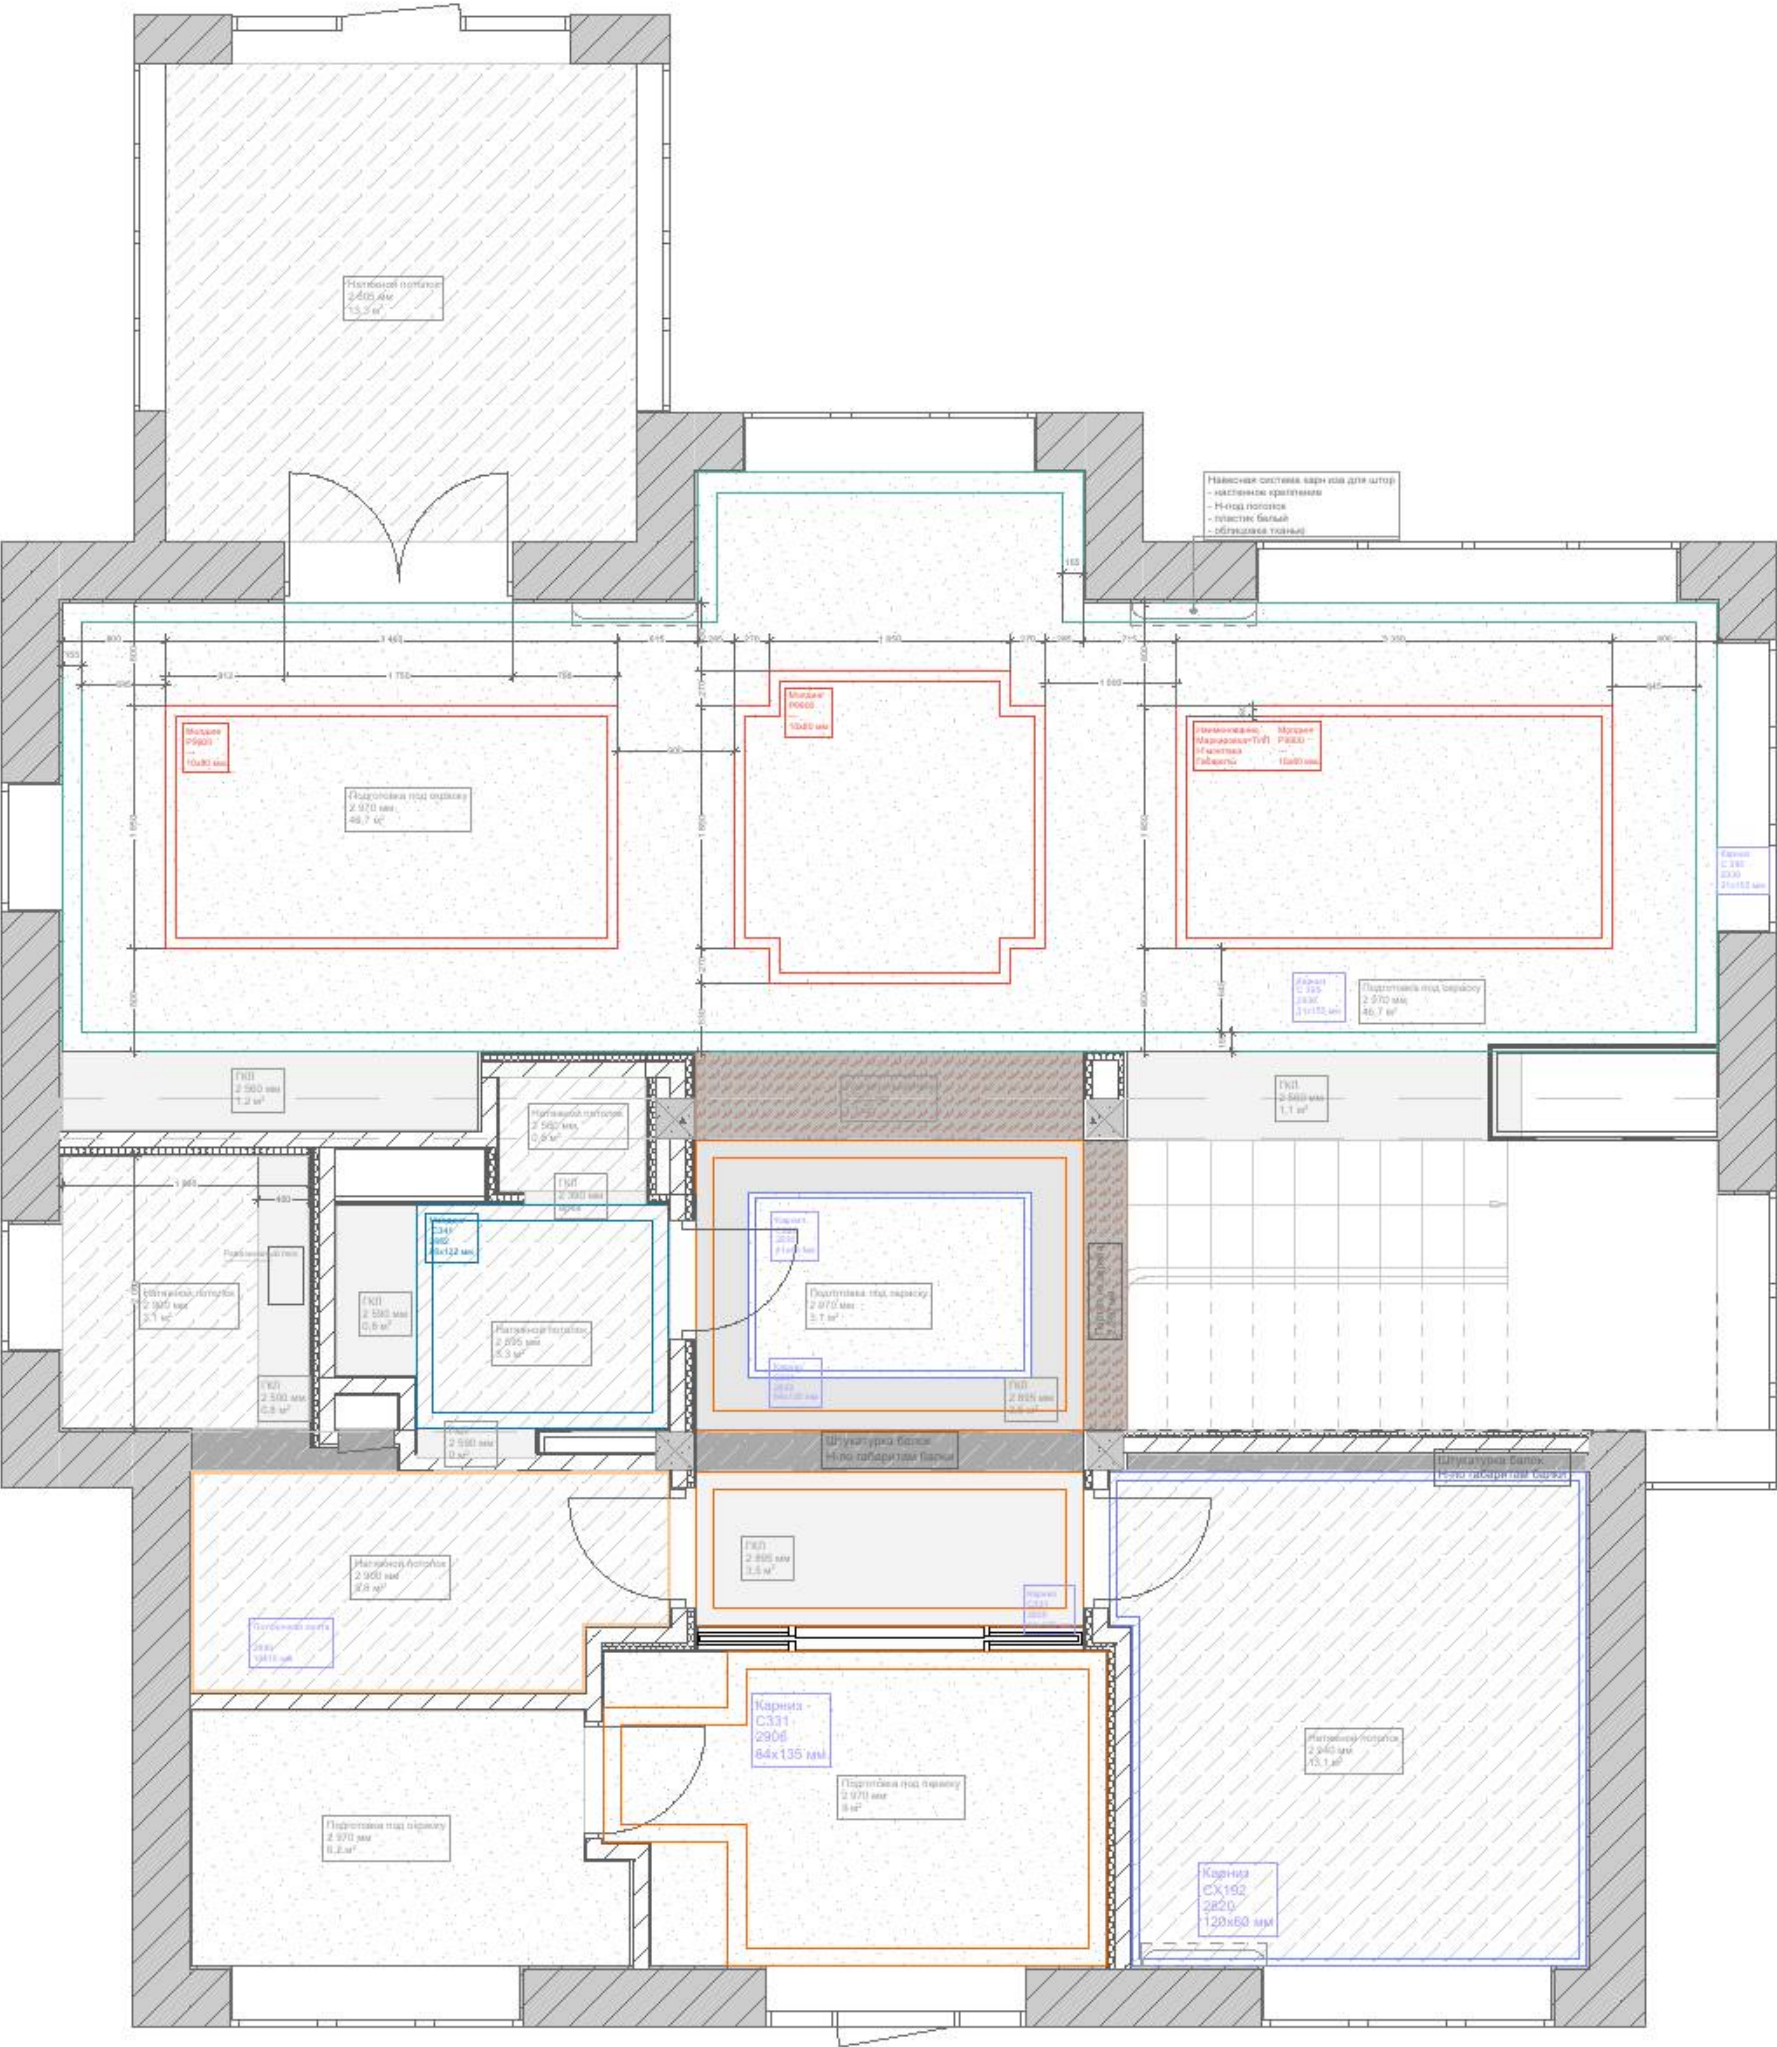



CX192
д 200 х в 12 х ш 6 см - Durapolymer®

Скачать 3D модели

Этот карниз со скругленным обломом (уголком) и большим удлиненным основанием - идеальное завершение любого пространства. Карниз CX192 создает изысканный переход между стеной и потолком, и добавляет изысканности Вашему интерьеру. Варианты этого профиля меньшего размера - CX141 и CX176.



C331
д 200 х в 6,4 х ш 13,5 см - Purotouch®
Также доступна гибкая (Flex) версия

Скачать 3D модели

Классический карниз, который деликатно проходит по потолку. Беря и на модели отделаны одинаковыми линейными деталями.



C395 STEPS
д 200 х в 15,5 х ш 2,1 см - Purotouch®

Скачать 3D модели

Строгий и современный профиль из серии Steps. Здесь мы разместили самую длинную сторону карниза на потолке, чтобы визуально расширить помещение. Модель имеет срединный угол сверху и снизу, благодаря чему создается тонкая линия тени. Разработан дизайнером Огюстом Тонни.



P9900
д 200 х в 8 х ш 1 см - Purotouch®
Также доступна гибкая (Flex) версия

Скачать 3D модели

Этот «ступенчатый» профиль позволяет придать объем плоским карнизам. Может быть установлен как на стене, так и на потолке.



C260
д 200 х в 4,1 х ш 4,8 см - Purotouch®
Также доступна гибкая (Flex) версия

Скачать 3D модели

Простой изогнутый карниз. Простота модели позволяет использовать ее в интерьере, выполненном в любом стиле.



C341 HERITAGE M
д 200 х в 8,8 х ш 12,2 см - Purotouch®
Также доступна гибкая (Flex) версия

Скачать 3D модели

Самый маленький карнизок семейства HERITAGE. Визуально этот классический карниз, выполненный стилизованным образом, напоминает стилизованный заборчик дачи.

1 120,00 руб. / шт

1 869,00 руб. / шт

2 520,00 руб. / шт


1 107,00 руб. / шт

2 431,00 руб. / шт

Спецификация карнизов и потолков				
Помещение	Обозначение	Наименование	Габариты мм	Погонаж мм
1. Тамбур	Карниз	C331 Orac Decor д 200 х в 6,4 х ш 13,5 см Purotouch®	135x64	12550
	Потолок	Штукатурка. С подготовкой к окраске. - Белый		9 м²
2. Котельная	Потолок	Штукатурка. С подготовкой к окраске. - Белый		6.2 м²
3. Гардеробная	Карниз	Техническая лента потолочная	10x10	10700
	Потолок	Натяжной потолок. Белый матовый		2.8 м²
4. Постирочная	Карниз	Отсутствует. Стык ГКЛ и стены потолок приходит в окно		
	Потолок	ГКЛ. Dulux Ultra Resist белая		0.8 м²
	Потолок	Натяжной потолок. - Белый матовый		3.1 м²
6. Кухня-гостиная	Карниз	C395 STEPS Orac Decor д 200 х в 15,5 х ш 2,1 см Purotouch®	155x31	34300
	Молдинг	P9900 Orac Decor д 200 х в 8 х ш 1 см Purotouch®	10x80	30890
	Потолок	Штукатурка. С подготовкой к окраске. - Dulux Ultra Resist белая		46.7 м²
	Потолок	ГКЛ. Dulux Ultra Resist белая		2.3 м²
7. Зимний сад	Потолок	Натяжной потолок. - Белый матовый		13.3 м²
8. Коридор	Карниз	C331 Orac Decor д 200 х в 6,4 х ш 13,5 см Purotouch®	135x64	8230
	Карниз	C260 д 200 х в 4,1 х ш 4,8 см Purotouch®	41x48	7180
	Карниз	C331 Orac Decor д 200 х в 6,4 х ш 13,5 см Purotouch®	135x64	10380
	Потолок	ГКЛ. Dulux Ultra Resist белая		7 м²
	Потолок	Штукатурка. С подготовкой к окраске. - Белый		3.1 м²
5. Уборная	Карниз	C341 HERITAGE M д 200 х в 8,8 х ш 12,2 см Purotouch®	88x122	7285
	Потолок	Натяжной потолок. - Белый матовый		3,9 м²
	Потолок	ГКЛ. Dulux Ultra Resist белая		0,9 м²
10. Спальня 1	Карниз	CX192 Orac Decor д 200 х в 12 х ш 6 см Durapolymer®	120x60	14 140
	Потолок	Натяжной потолок. - Белый матовый		13,1 м²

Состав помещений 1-го этажа				
№	Назначение помещения	Площадь m2	Н по замеру мм	Н потолка мм
1	Тамбур	9,7	3 250	2970/2980
2	Котельная	6,2	3 250	2960
3	Гардеробная/кладовая	6,3	3 250	2880
4	Постирочная	4,0	3 250	2900/2500
5	Уборная	5,8	3 250	2900/2560
6	Кухня-гостиная	52,4	3 250	2960/2560
7	Зимний сад	14,0	3 250	2605
8	Коридор	13,1	3 250	2970/2895
9.1	Лестница 1 эт	10,8	3 250	
10	Спальня 1	13,9	3 250	2895
		136,0 м²		

Дизайн-проект частного жилого дома.		Заказчик	Бадеева	
		Шифр	20200216/ДП	
Адрес: Истринский район, деревня Лужки, 27.		Архитектор	Дальберг К.А.	
План потолков с размещением потолочных карнизов. Спецификация. 1-й этаж.		Стадия	Лист	Листов
		ДП	.7	64
		Организация	DALBERG ARCHITECTURE	

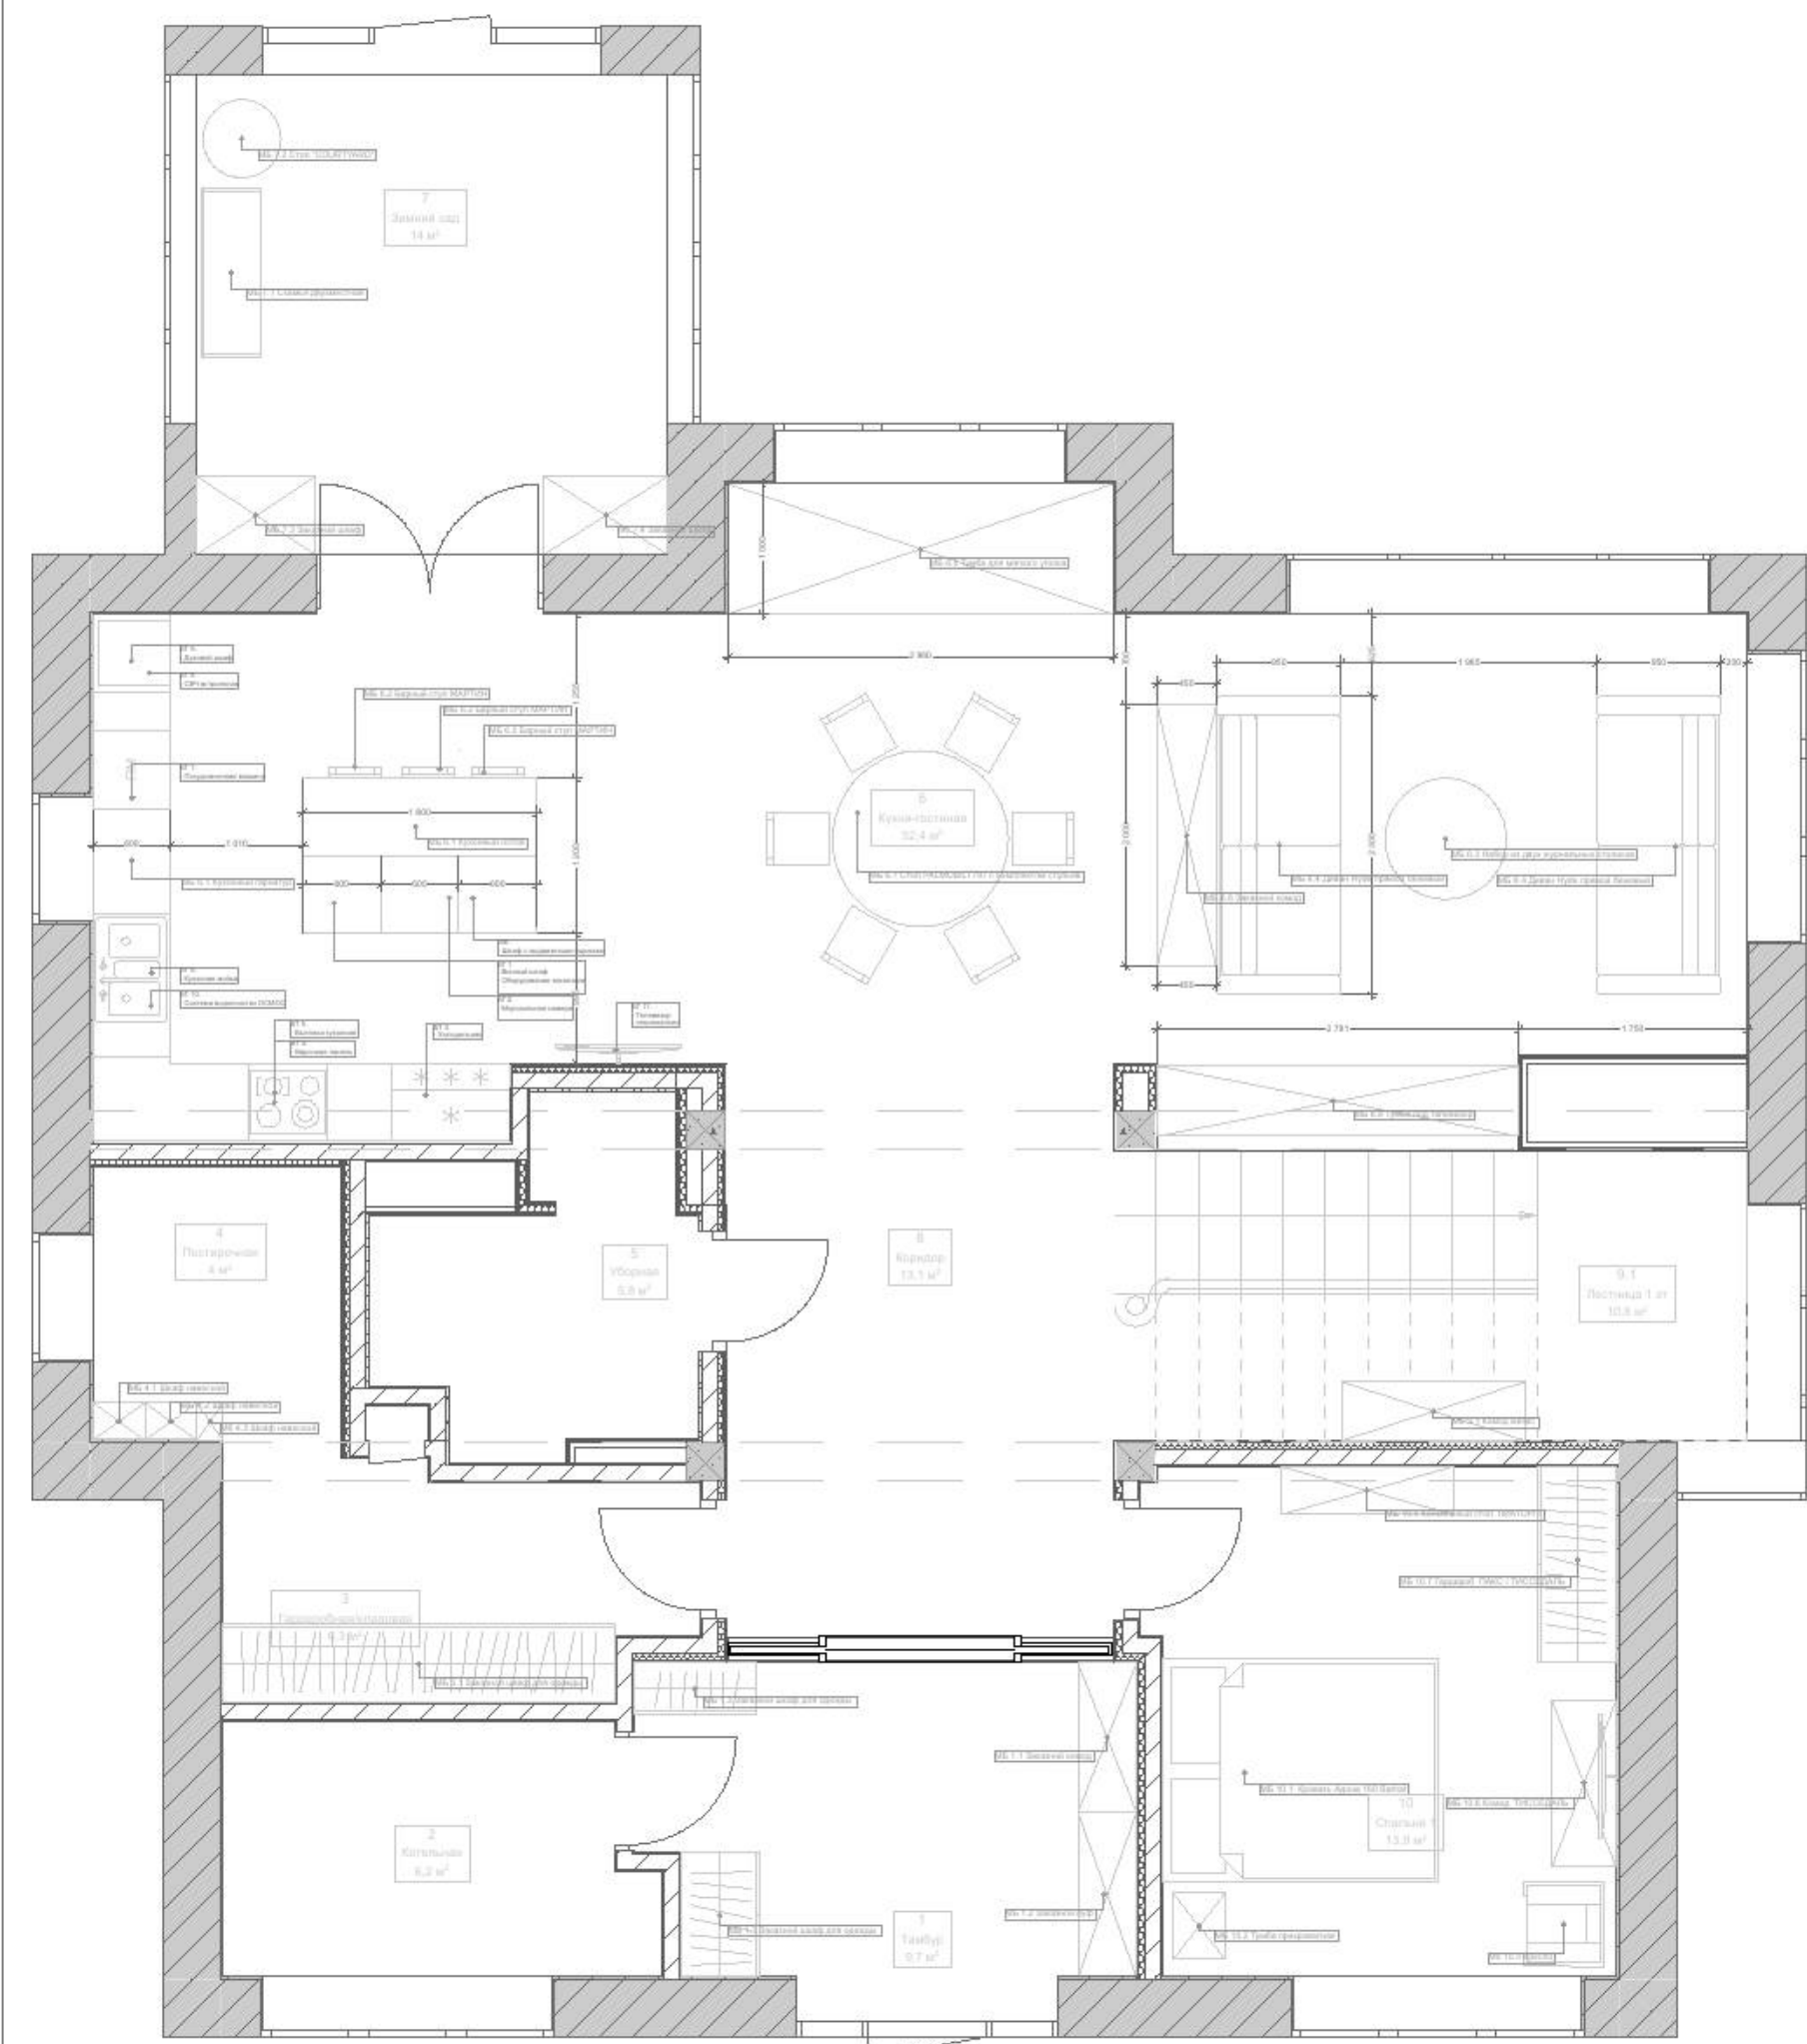

СПЕЦИФИКАЦИЯ МЕБЕЛИ И ОБОРУДОВАНИЯ						
Помещение	Наименование	Маркировка	Длина	Ширина	Высота	Описание
1. Тамбур	Заказной комод	МБ 1.1	1 145	450	820	Заказной комод с выдвижными полками
	Заказной пуф	МБ 1.2	1 270	500	820	Заказной пуф с мягким верхом и системой хранения
	Заказной шкаф для одежды	МБ 1.3	950	600	2 590	
	Заказной шкаф для одежды	МБ 1.3	935	400	2 590	
3. Гардероб	Заказной шкаф для одежды	МБ 3.1	3 005	600	2 970	Система АЛЬГОТ
4. Постирочная	Шкаф навесной	МБ 4.1	400	288	800	Шкаф навесной с полкой, белый, Рингулт светло-серый, 40x80 см
	Шкаф навесной	МБ 4.2	400	288	800	Шкаф навесной с полкой, белый, Рингулт светло-серый, 40x80 см
	Шкаф навесной	МБ 4.3	200	288	800	Шкаф навесной с полкой, белый, Рингулт светло-серый, 20x80 см
6. Кухня-гостиная	Кухонный гарнитур	МБ 6.1	500	600	855	
	Винный шкаф	БТ 1	600	600	855	
	Морозильная камера	БТ 2	800	600	855	
	Холодильник	БТ 3	600	600	900	
	Варочная панель	БТ 4	600	600	53	
	Вытяжка кухонная	БТ 5	600	600	805	
	Кухонная мойка	БТ 6				
	Посудомоечная машина	БТ 7				
	СВЧ встроенная	БТ 8				
	Духовой шкаф	БТ 9				
	Система водочистики осмос	БТ 10				
6. Кухня-гостиная	Телевизор опционально	БТ 11				
	Диван Нуде прямой бежевый	МБ 6.4	2 300	950	880	Текстиль выбирается у производителя
	Барный стул МАТИН	МБ 6.2	400	396	800	Барный стул МАТИН
	Кухонный остров	МБ 6.1	1 800	1 200	900	
	Набор из двух журнальных столиков	МБ 6.3	930	930	420	Набор из двух журнальных столиков на металлическом основании
	Тумба для мягкого уголка	МБ 6.5	2 960	1 000	500	Заказная тумба, с системой хранения, покрытие-эмаль под цвет
	Заказной комод	МБ 6.6	2 000	450	900	Заказной комод с выдвижными полками
	Тумба под телевизор	МБ 6.8	2 860	540	500	Тумба под телевизор
	Стол PALMOBILI 797 с комплектом стульев	МБ 6.7	2 350	2 350	800	стулья Стул PALMOBILI 393 код 352 595
	Кухонный гарнитур	МБ 6.1	1 200	650	900	техника и столешница уточняется у производителя
	Заказной шкаф	МБ 7.3	910	600	2 175	Шкаф.схема развертке помещения 7
7. Зимний сад	Заказной шкаф	МБ 7.4	950	600	2 575	Шкаф.схема на развертке помещения 7
	Стол "COURTYARD"	МБ 7.2	600	600	700	Стол "COURTYARD" Коллекция ADMIRATION
	Скамья двухместная	МБ 7.1	1 290	620	860	СКАМЕЙКА САДОВАЯ БЕЛАЯ ONSALA 129CM
	Комод Вегас	МБ 9.1	1 400	450	945	Комод классический
9.1 Лестница	Тумба прикроватная	МБ 10.2	510	400	590	ТИССЕДАЛЬ Тумба прикроватная, белый, 51x40 см
	Кресло консольный стол	МБ 10.3	650	620	850	Кресло Виго Сканди Грей серого цвета
	ЛИАТОРП	МБ 10.5	1 330	370	750	ЛИАТОРП консольный стол, белый, стекло, 133x37 см
	Кровать Адона 160 Barhat	МБ 10.1	1 710	2 120	1 270	Оделка Бархат бежевый, уточнение оттенка у производителя
	Комод ТИССЕДАЛЬ	МБ 10.6	1 270	490	810	ТИССЕДАЛЬ Комод с 6 ящиками, белый, 127x81 см
	Телевизор	МБ 10.4	963	50	594	Телевизор Samsung 43 дюйма
	Гардероб ТИССЕДАЛЬ	МБ 10.7	1 500	600	2 360	ТИССЕДАЛЬ гардероб, комбинация, белый, зеркальное

ПРИМЕЧАНИЕ Рассматривать вместе с листами 10-10.6

Все заказные позиции мебели заказывать после выведения чистовой геометрии помещения, проверяя 90гр. углы.Согласовывать после выезда замерщика и предоставленных чертежей производителем



Состав помещений 1-го этажа

№	Назначение помещения	Площадь m2	Н по замеру мм	Н потолка мм
1	Тамбур	9,7	3 250	2970/2980
2	Котельная	6,2	3 250	2960
3	Гардеробная/кладовая	6,3	3 250	2880
4	Постирочная	4,0	3 250	2900/2500
5	Уборная	5,8	3 250	2900/2560
6	Кухня-гостиная	52,4	3 250	2960/2560
7	Зимний сад	14,0	3 250	2605
8	Коридор	13,1	3 250	2970/2895
9.1	Лестница 1 эт	10,8	3 250	
10	Спальня 1	13,9	3 250	2895
		136,0 m²		

Дизайн-проект частного жилого дома.	Заказчик	Бадеева	
	Шифр	20200216/ДП	
Адрес: Истринский район, деревня Лужки, 27.	Архитектор	Дальберг К.А	
	Стадия	Лист	Листов
План с расположением мебели и оборудования. 1-й этаж.	ДП	.9	64
	Организация	DALBERG ARCHITECTURE	

[illegible]


Technical drawing of a door assembly, showing dimensions and component labels.

Dimensions:

- Top: 372, 100, 1626, 100, 372, 200
- Right: 200, 200, 463
- Bottom: 372
- Left: 813, 1626, 813
- Inner frame: 396, 396
- Outer frame: 100, 100

Component Labels:

- Мрамор - НТЛ МР 1 - Закаленный оборный
- Мрамор - НТЛ МР 4 - Закаленный оборный
- Мрамор - НТЛ МР 3 - Закаленный оборный
- Мрамор - НТЛ МР 2 - Закаленный оборный

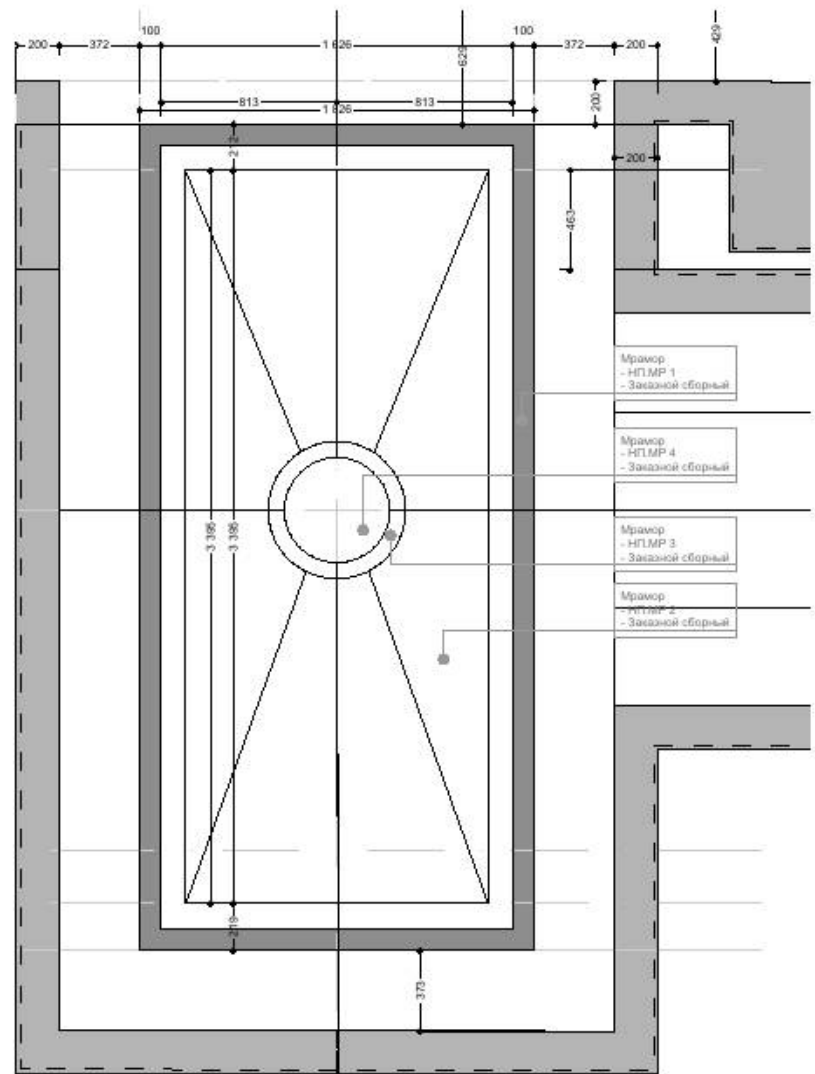

✓ Складная программа	Цена 2549 руб/м ² — 1 + м ²	
----------------------	---	--

Артикул:	3120
Размер:	60х120
Тип плитки:	плитка кафельная
Поверхность:	глянцевая мат
Форм:	прямоугольная
Дизайн:	под мрамор
Цвет:	белый
Материал:	керамогранит
Рекоменд:	Да
В упаковке (шт):	2
Толщина (мм):	11
Оформл:	под мрамор
Страна:	Италия
Комплекси:	Влагост
Облицов:	Ceruzzi Ceramic

Цена **2 549** руб/м²

Люстра Glass Tube



Gramercy Home

Сводная спецификация отделочных материалов пом.			
Помещение 8.Коридор.			
	Отделка стен. Окраска NCS S		
	- NCS S 1002-Y Dulux Ultra Resist	11.2м2	
	- NCS S 0300-n Dulux Ultra Resist	5.2 м2	
	- Карниз C331 Orac Decor д 200 х в 6,4 х ш 13,5 см Purotouch®	10.4 м.п	стр. 7
	- Карниз C331 д 200 х в 6,4 х ш 13,5 см Purotouch®	8.2 м.п	стр. 7
	-Карниз C260 д 200 х в 4,1 х ш 4,8 см Purotouch®	7.2 м.п	стр. 7
	- Плинтус SX118 CONTOUR Orac Decor д 200 х в 13,8 х ш 1,8 см Duropolymer®	5.0 м.п	стр. 16
	Декоративные панели.Дерево.Эмаль белая под двери	1,7 м ² 2 шт	
	Отделка пола. Плитка,Мрамор		
НП 6.2	Керамогранит Маттоп Благородный Кремовый Попированный 7 60х120х1см (K947017FLPR1VTE0)	указан в помещении 6	
НП 6.1	Керамогранит	указан в помещении 6	
НП МР.1	-Мрамор	1.1 м2	стр. 15
НП МР.2	-Мрамор	1.2 м2	стр. 15
НП МР.3	-Мрамор	0.1м2	стр. 15
НП МР.4	-Мрамор	0.2 м2	стр. 15
	Отделка потолка. ГКЛ		
	- ГКЛ Dulux Ultra Resist белая	7 м2	стр. 7
	Штукатурка.С подготовкой к окраске. Белый	3,1 м ²	
	Электрика серии :		
	JUNG коллекции ECO PROFI DECO		
	Освещение		
C-8.1	GVULA 04 I / Светильник / MR16 (6/п) / max35W / 120х120 мм (встраиваемый)(БОСМА) БЕЛЫЙ	3 шт	
C-8.2	Люстра Glass Tube Артикул CH032-4-NI	1 шт	
Двери			
	Межкомнатная дверь unipol - U02I, матовая эмаль Bianco, стекло	полотно 700 мм	2 шт
	Межкомнатная дверь unipol - GRAND GR05, матовая эмаль Bianco	полотно 800 мм	3 шт
Дизайн-проект частного жилого дома.		Заказчик	Бадеева
		Шифр	20200216/ДП
Адрес: Истринский район, деревня Лужки, 27.		Архитектор	Дальберг К.А
Совмещенная развертка по помещению 8. Спецификация отделки.		Стадия	Лист
		ДП	29
		Листов	64
		Организация	DALBERG ARCHITECTURE

	Отделка стен. Окраска NCS S		
	- NCS S 1002-Y Dulux Ultra Resist	11.2м2	
	- NCS S 0300-n Dulux Ultra Resist	5.2 м2	
	- Карниз C331 Orac Decor д 200 х в 6,4 х ш 13,5 см Purotouch®	10.4 м.п	стр. 7
	- Карниз C331 д 200 х в 6,4 х ш 13,5 см Purotouch®	8.2 м.п	стр. 7
	-Карниз C260 д 200 х в 4,1 х ш 4,8 см Purotouch®	7.2 м.п	стр. 7
	- Плинтус SX118 CONTOUR Orac Decor д 200 х в 13,8 х ш 1,8 см Duropolymer®	5.0 м.п	стр. 16
	Декоративные панели.Дерево.Эмаль белая под двери	1,7 м ² 2 шт	

НП 6.2	Керамогранит Маттео! Благородный Кремовый Полированный 7 60x120x1см (K947017FLPR1VTE0)	указан в помещении 6	
НП 6.1	Керамогранит	указан в помещении 6	
НП МР.1	-Мрамор	1.1 м2	стр. 15
НП МР.2	-Мрамор	1.2 м2	стр. 15
НП МР.3	-Мрамор	0.1м2	стр. 15
НП МР.4	-Мрамор	0.2 м2	стр. 15

- ГКЛ Dulux Ultra Resist белая	7 м2	стр. 7
Штукатурка.С подготовкой к окраске. Белый	3,1 м2	
Электрика серии :		
JUNG коллекции ECO PROFI DECO		

JUNG коллекции ECO PROFI DECO		
-------------------------------	--	--

C-8.1	GV04A 04 / Светильник / MR16 (6/п) / max35W / 120x120 мм (встраиваемый)(БОСМА) БЕЛЫЙ	3 шт	
C-8.2	Люстра Glass Tube Артикул CH032-4-NI	1 шт	

	Межкомнатная дверь unipol - U02i, матовая эмаль Bianco, стекло	полотно 700 мм	2 шт	
	Межкомнатная дверь unipol - GRAND GR05, матовая эмаль Bianco	полотно 800 мм	3 шт	

Дизайн-проект частного жилого дома.	Заказчик	Бадеева	
	Шифр	20200216/ДП	
Адрес: Истринский район, деревня Лужки, 27.	Архитектор	Дальберг КА	
Совмещенная развертка по помещению 8. Спецификация отделки.	Стадия	Лист	Листов
	ДП	29	64
	Организация	DALBERG ARCHITECTURE	

Тип 2

Тип 1

Тип 2

Декор

Кровать детская

