

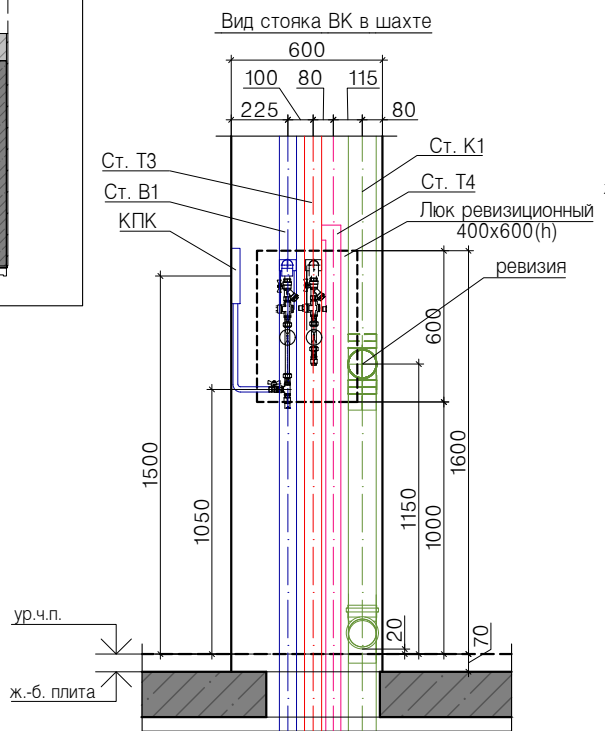
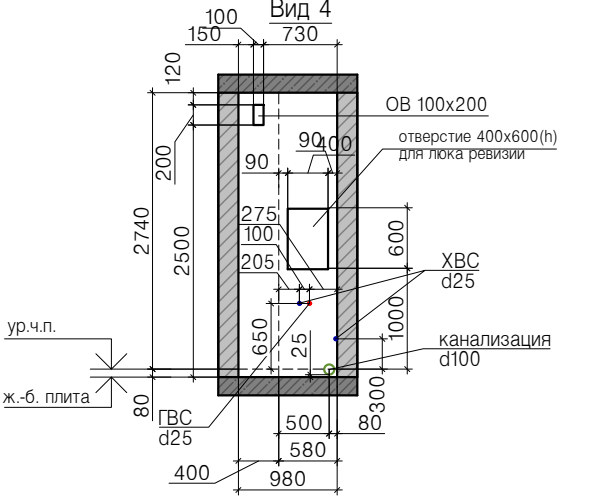
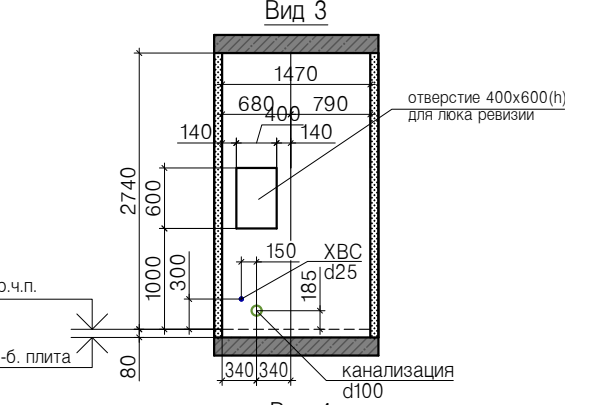
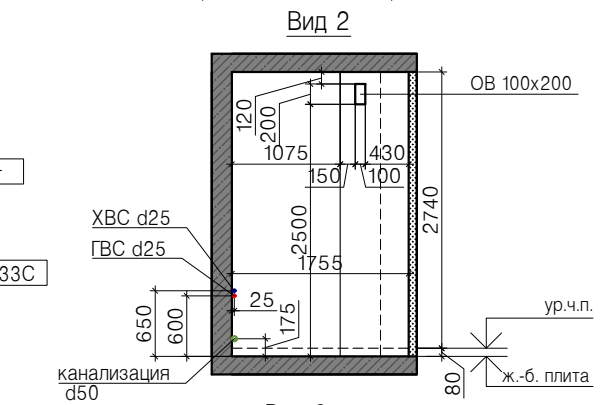
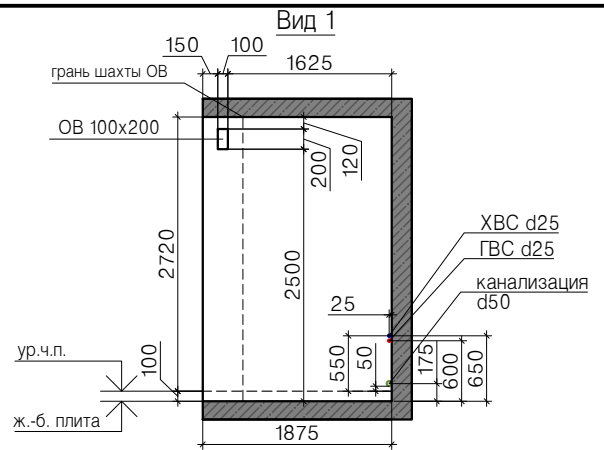


изделие ограждение указано согласно разделу
06-12-2021-Р-АР-КМ1 в состав эл. отделки в данный
проект не входит


ОБ-8
h_{под.ч.}=720
h_{ост.}=1720

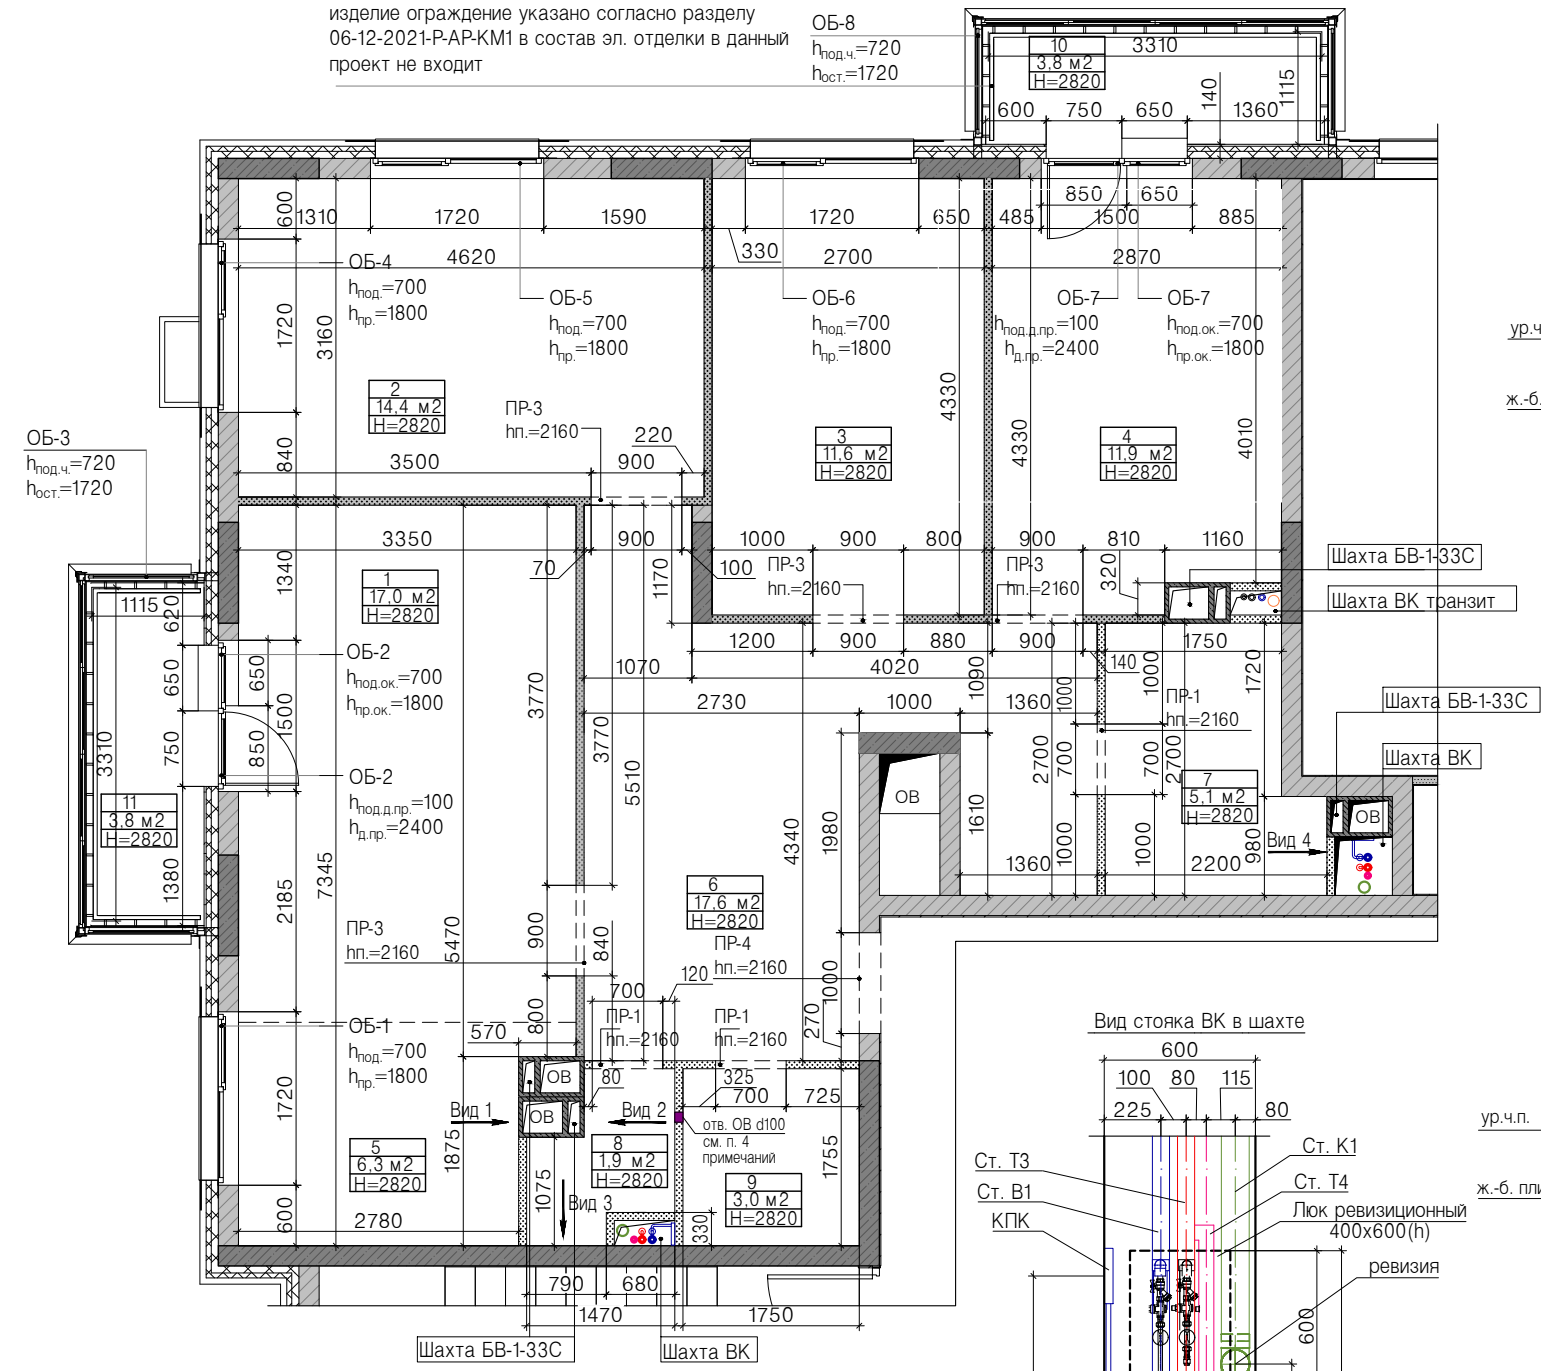

Типовое решение заполнения шахт

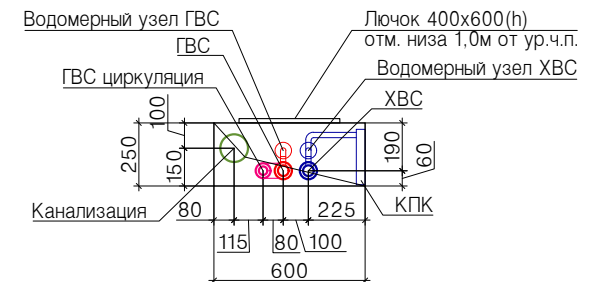

- Условные обозначения
- 1 - Марка помещений
 - Монолитный Ж/Б 200мм
 - Пеноблок 200мм
 - Пазогребневая плита 80 мм
 - Пазогребневая плита влагостойкая 80мм
 - ОБ - Оконный проем
 - ДП - Дверной проем
 - ВК - Водопровод и канализация
 - ХВС - Холодная вода
 - ГВС - Горячая вода
 - ГВС циркуляция
 - Канализация
 - ЛР - Люк ревизии, скрытый под плитку
 - КПК - Пожарный кран

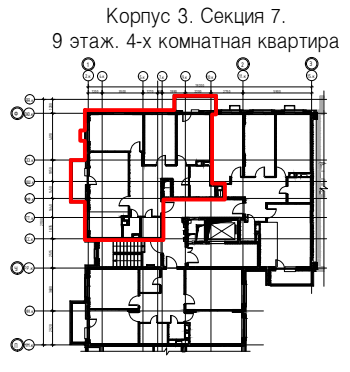


Экспликация помещений (номера и наименования помещений указаны по ПСО)			
Номер	Наименование	Площадь, квм	Площадь по ПСО, квм
1	Жилая комната	17,0	17,0
2	Жилая комната	14,4	14,4
3	Жилая комната	11,6	11,6
4	Жилая комната	11,9	11,6
5	Кухня-ниша	6,3	6,3
6	Прихожая	17,6	17,8
7	Ванная	5,1	5,0
8	Санузел	1,9	1,7
9	Кладовая	3	2,9
10	Балкон	1,1	1,1
11	Балкон	1,1	1,1
Итого:		91,0	90,5

Примечание

- Высота помещений 2820 мм от усл. ч.п.
- Высота дверных проемов 2160 мм от усл. ч.п.
- Размеры и высоты указаны в мм.
- При формировании плана, сечение плоскости на отметке 800мм от отметки плиты перекрытия
- За отметку 0.000 условно принят уровень существующего пола. В дальнейших листах проекта за отметку 0.000 условно принят уровень чистого пола

54-5-ДП- РД- АИ 6					
Комплекс отдельно стоящих жилых корпусов со встроенной подземной автостоянкой.					
Изм.	Кол.	Лист	№ док	Подп.	Дата
ГИП					
ГАП	Дальберг К.А.				
Архитектор					
Визуализатор					
Н.контр.					
Архитектурные решения интерьера типовой квартиры.				Стадия	Лист
Строительный план квартиры М 1:75				РД	5
				Листов	

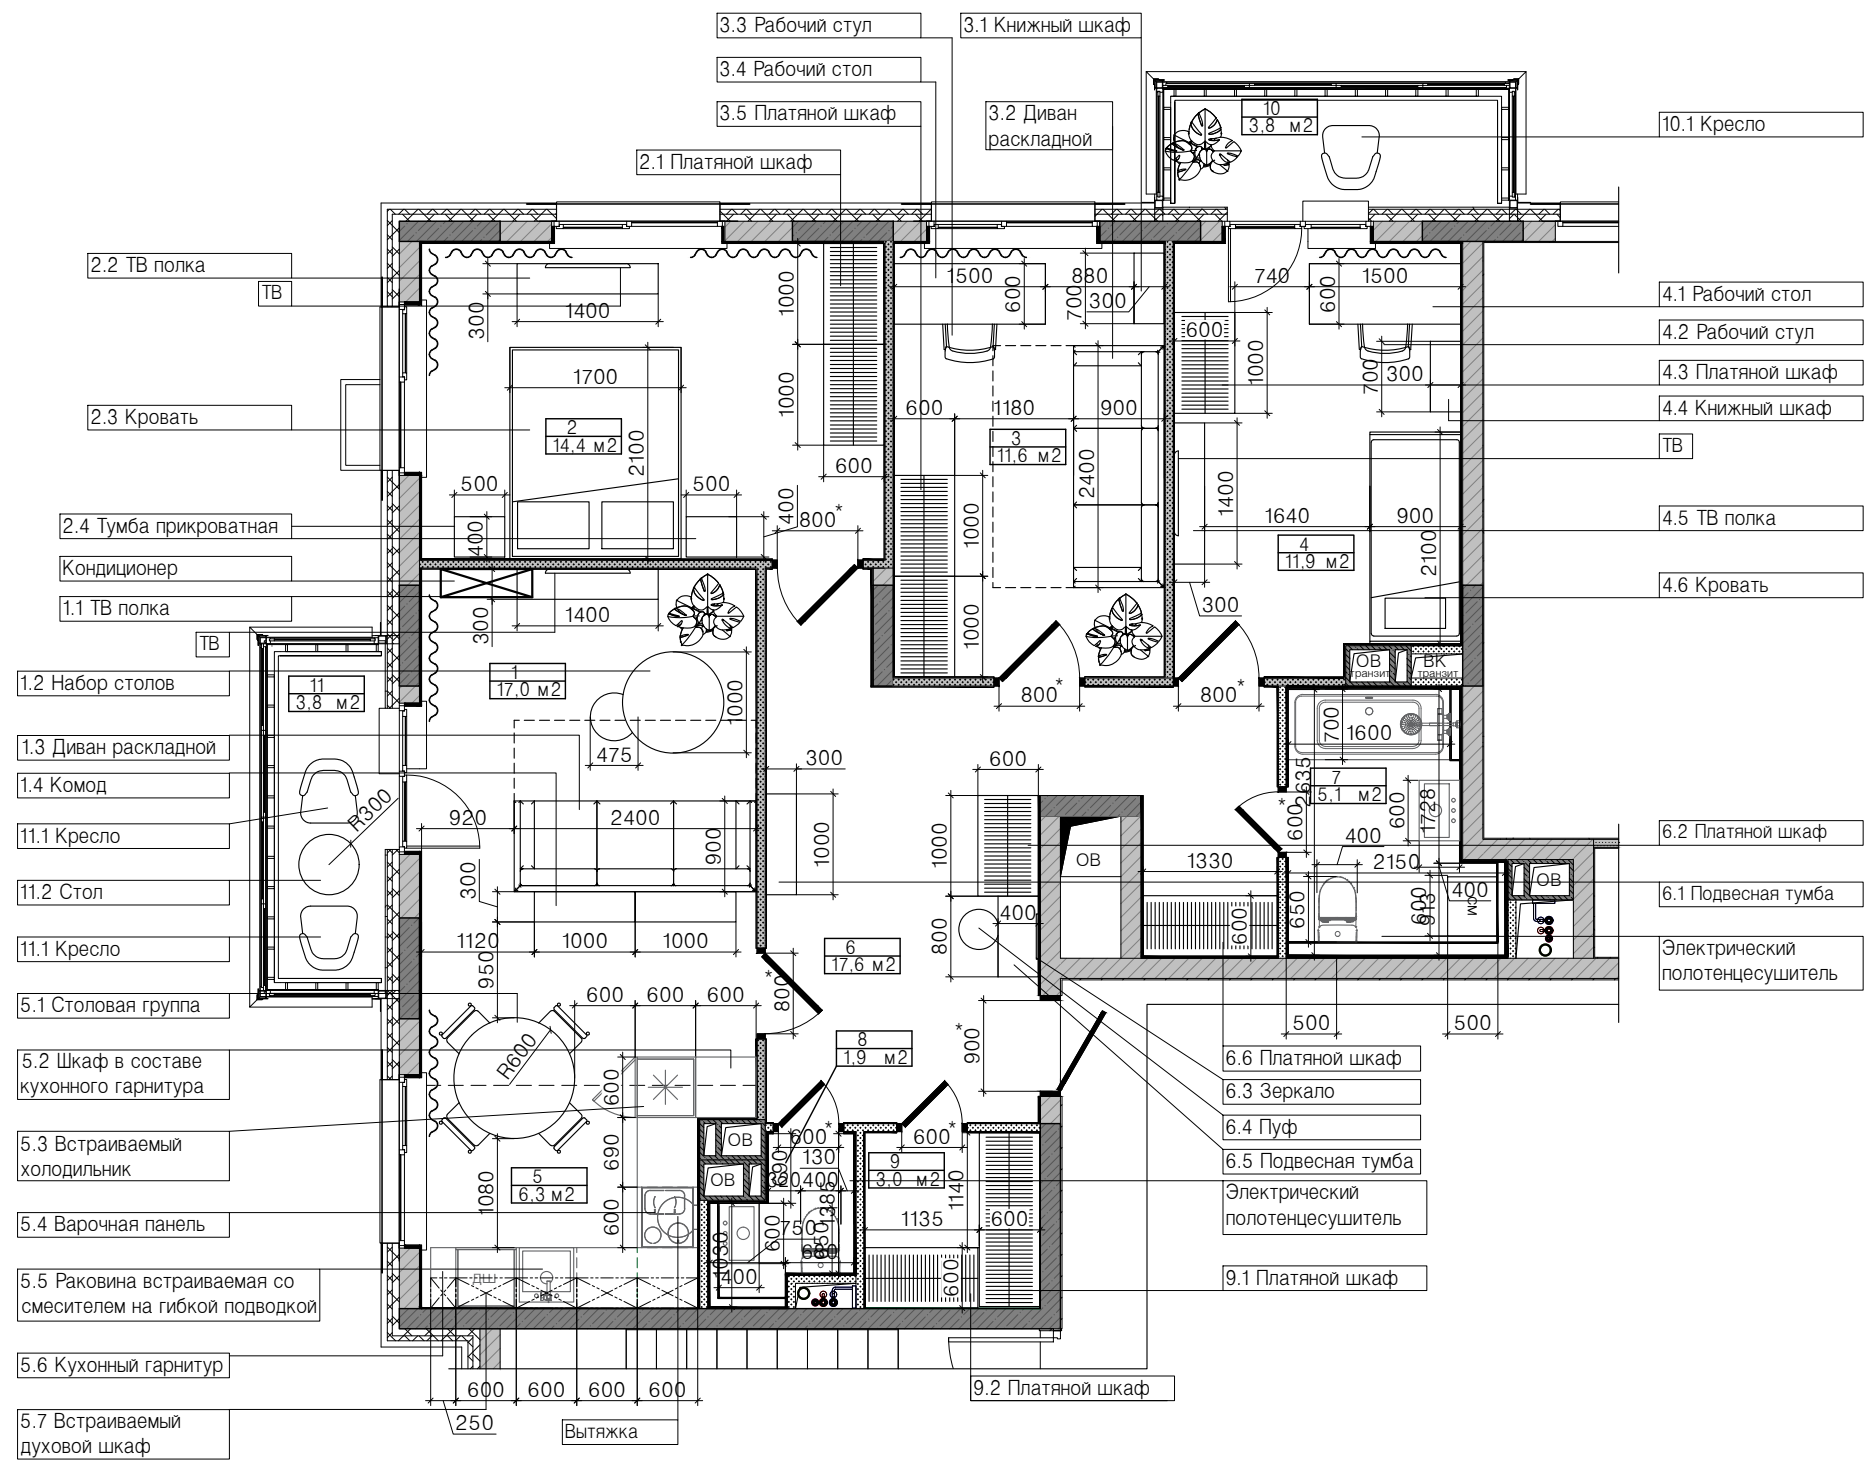

Экспликация помещений (номера и наименования помещений указаны по ПСО)			
Номер	Наименование	Площадь, квм	Площадь по ПСО, квм
1	Жилая комната	17,0	17,0
2	Жилая комната	14,4	14,4
3	Жилая комната	11,6	11,6
4	Жилая комната	11,9	11,6
5	Кухня-ниша	6,3	6,3
6	Прихожая	17,6	17,8
7	Ванная	5,1	5,0
8	Санузел	1,9	1,7
9	Кладовая	3	2,9
10	Балкон	1,1	1,1
11	Балкон	1,1	1,1
Итого:		91,0	90,5


Примечание

1. Все высотные размеры даны от уровня чистого пола
2. За отметку 0.000 условно принят уровень чистого пола;
3. При формировании плана, сечение плоскости на отметке 1200мм от отметки плит перекрытия
4. Смотреть совместно с развертками.
5. Привязки, обозначения и марки сантехники см лист 11

* Размер дан по полотну двери



						54-5-ДП- РД- АИ 6				
						Комплекс отдельно стоящих жилых корпусов со встроенной подземной автостоянкой.				
Изм.	Кол.	Лист	№ док	Подп.	Дата	Архитектурные решения интерьера типовой квартиры.		Стадия	Лист	Листов
ГИП								РД	9	
ГАП										
Архитектор						Планировочное решение с расположением мебели с основными габаритными размерами М 1:75				
Визуализатор										
Н.контр.										

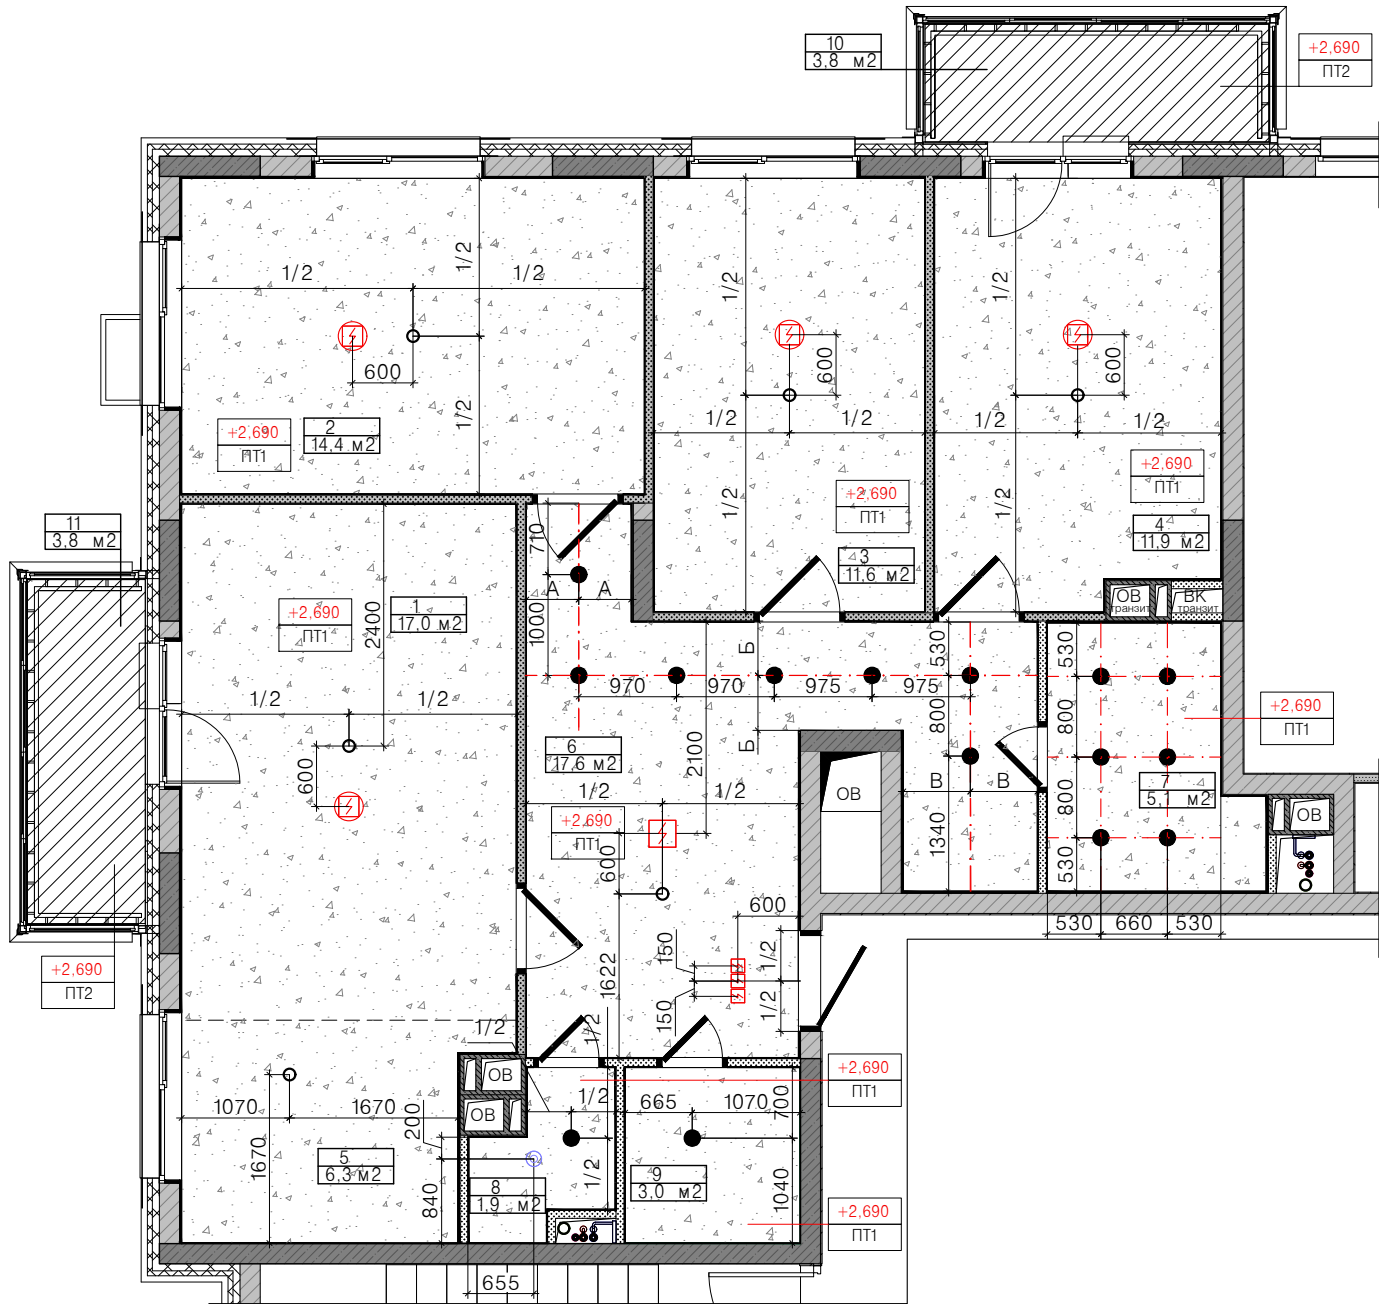


Примечание


1. При формировании плана, сечение плоскости на отметке 1200мм от отметки плиты перекрытия
2. См. совместно с инженерным проектом вентиляции и кондиционирования 06-12-2021-Р-К3-ВК-5.6.7
3. Отметки потолков указаны относительно уровня чистого пола.
4. Натяжной потолок монтируется после отделки стен.
5. Пожарный датчик от источника света не ближе 600мм и от вытяжки 1000 мм.
6. По периметру помещений при стыке натяжного потолка и стены применить декоративную вставку.
7. Предусмотреть монтаж закладных под люстру, под пожарный оповещатель и под точечный светильник - диаметром 100мм. По периметру помещений применить декоративную вставку.
8. Данный лист см. совместно с план-схемой осветительных приборов

Условные обозначения


- | | | | |
|--|----------------------------------|--|--|
| | - Марка помещений | | - Закладная для подвесного светильника Тип1 |
| | - Натяжной потолок Тип1 | | - Закладная для встроенного светильника Тип2 |
| | - Краска для наружных работ Тип2 | | - Вентиляционная решетка Тип3 |
| | - Отметка потолка от ур.ч.п. | | - Извещатель пожарный дымовой электронный автономный Тип1 |
| | | | - Извещатель пожарный дымовой оптико-электронный адресно-аналоговый Тип2 |

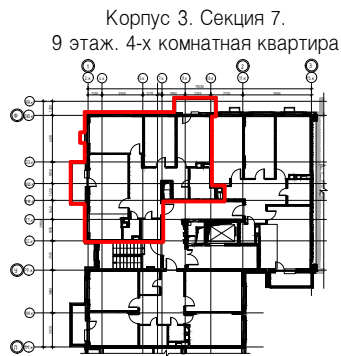


Узел крепления натяжного потолка с указанием профиля

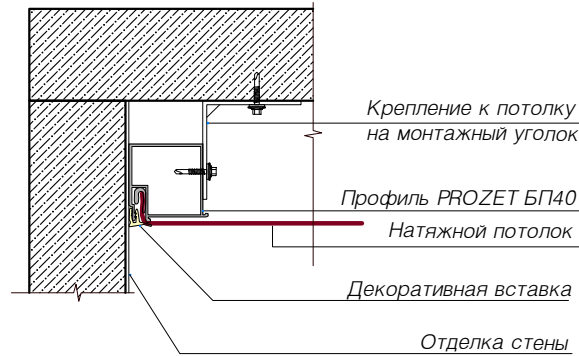


Узел монтажа датчиков в натяжной потолок

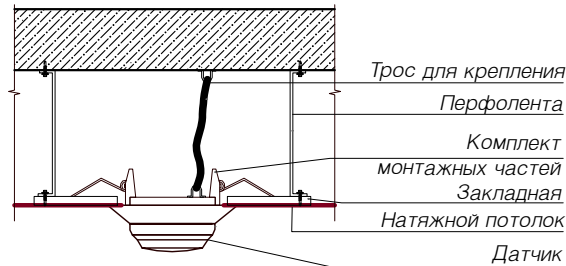

Узел монтажа вентрешетки в натяжной потолок

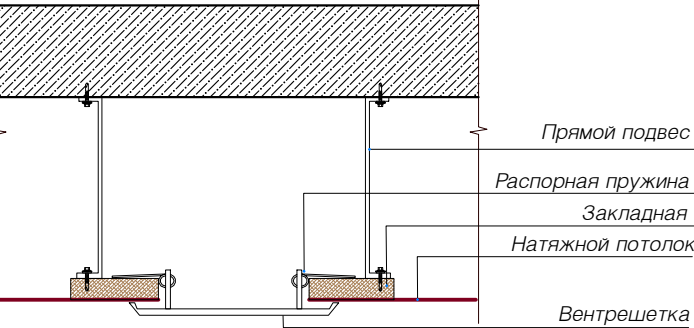

Узел монтажа осветительных приборов 2 типа с закладной

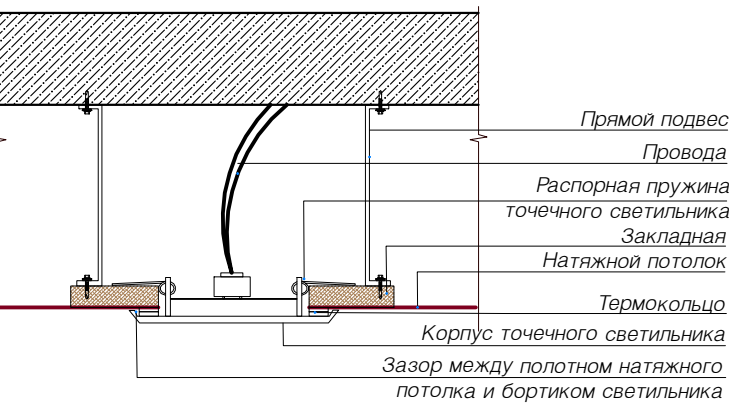

Экспликация помещений
(номера и наименования помещений указаны по ПСО)

Номер	Наименование	Площадь, квм	Площадь по ПСО, квм
1	Жилая комната	17,0	17,0
2	Жилая комната	14,4	14,4
3	Жилая комната	11,6	11,6
4	Жилая комната	11,9	11,6
5	Кухня-ниша	6,3	6,3
6	Прихожая	17,6	17,8
7	Ванная	5,1	5,0
8	Санузел	1,9	1,7
9	Кладовая	3	2,9
10	Балкон	1,1	1,1
11	Балкон	1,1	1,1
Итого:		91,0	90,5

Спецификация

Тип	Условное обозначение	Описание	Количество
Тип1		Натяжной потолок.	88.8 квм
Тип2		Краска для наружных работ	7.6 квм
Тип1		Закладная для подвесного светильника	6 шт
Тип2		Закладная для встроенного светильника	15 шт
Тип1		Извещатель пожарный дымовой оптико-электронный автономный	4 шт
Тип2		Извещатель пожарный дымовой оптико-электронный адресно-аналоговый	4 шт

54-5-ДП- РД- АИ 6

Комплекс отдельно стоящих жилых корпусов со встроенной подземной автостоянкой.

Изм.	Кол.	Лист	№ док	Подп.	Дата
ГИП					
ГАП					
Архитектор					
Визуализатор					
Н.контр.					

Архитектурные решения интерьера типовой квартиры.

Стадия	Лист	Листов
РД	13	

План потолочных конструкций М 1:75.
Спецификация. Узлы