

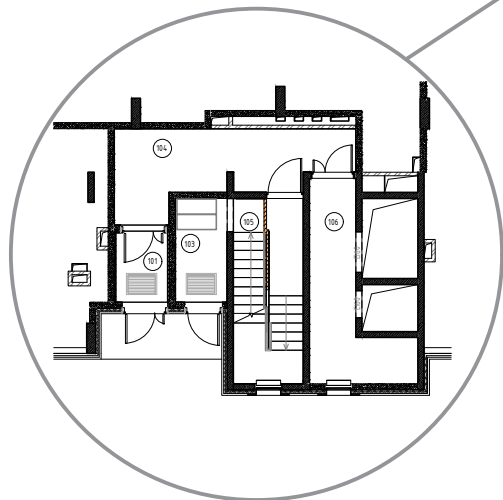





Схема расположения типовых решений МОП для
основной разработки секции К1С1 (К2С1,К2С2,КЗС8,КЗС9)

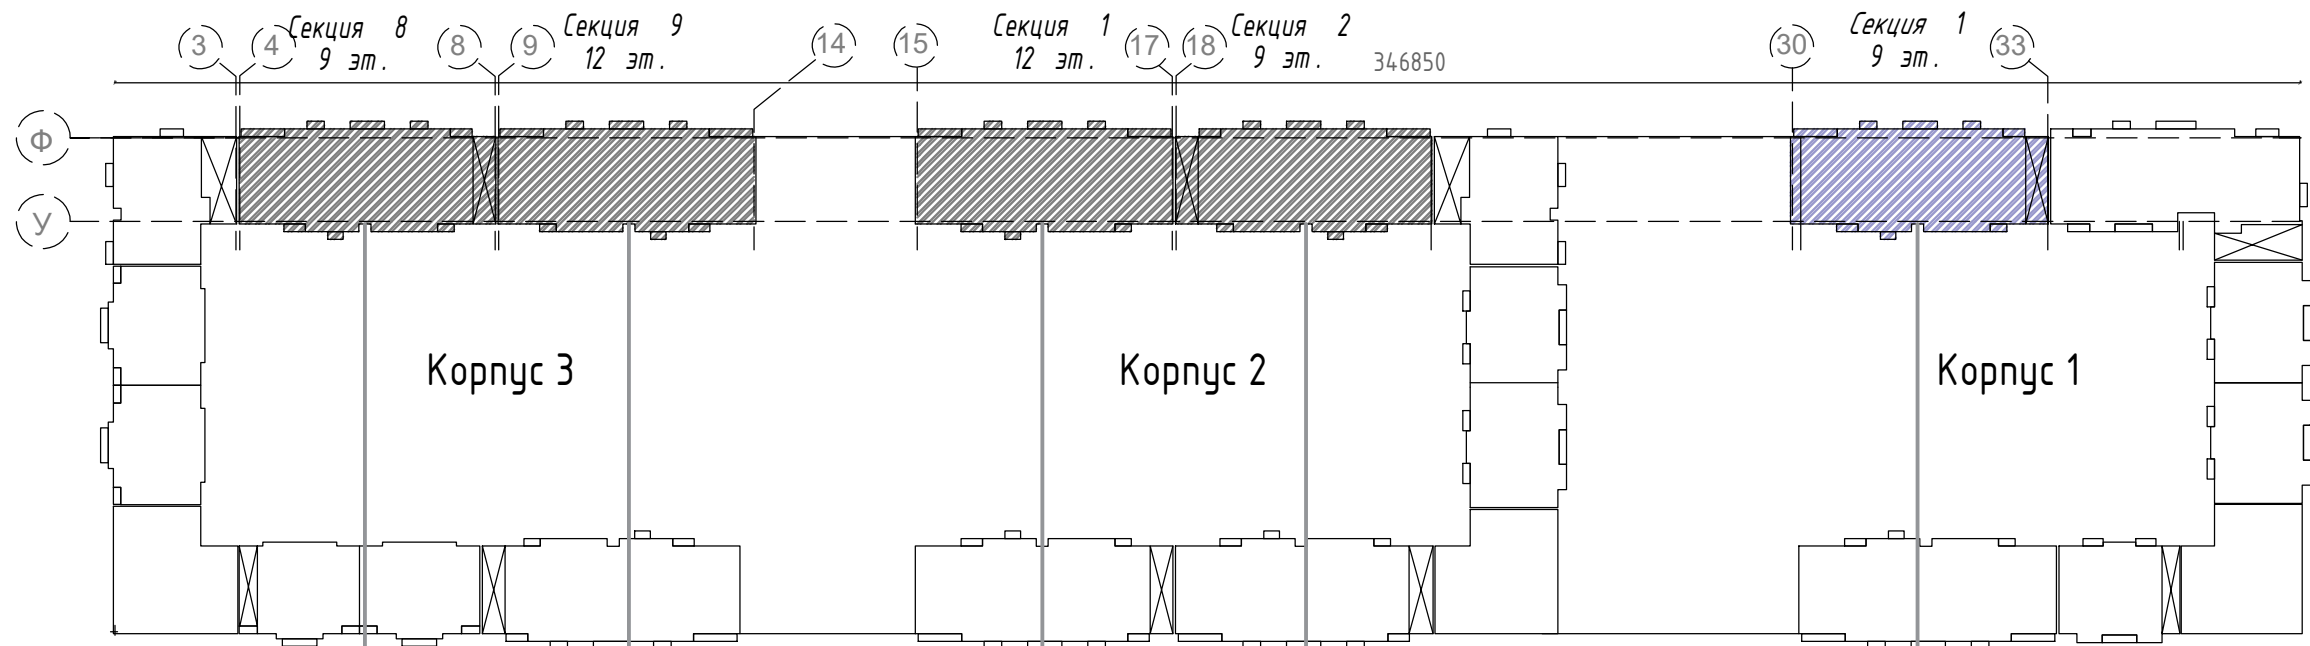



МОП Корпус 3 Секция 8 Этаж 1

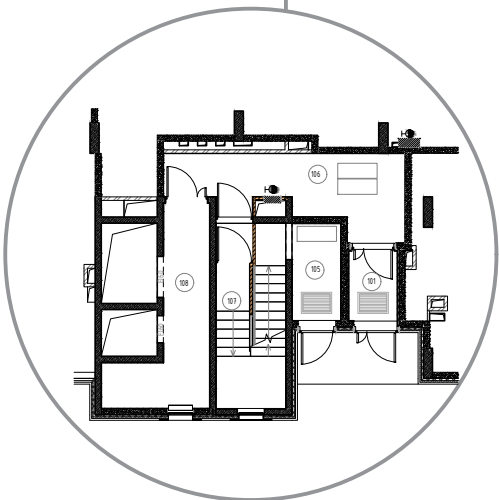




МОП Корпус 3 Секция 9 Этаж 1

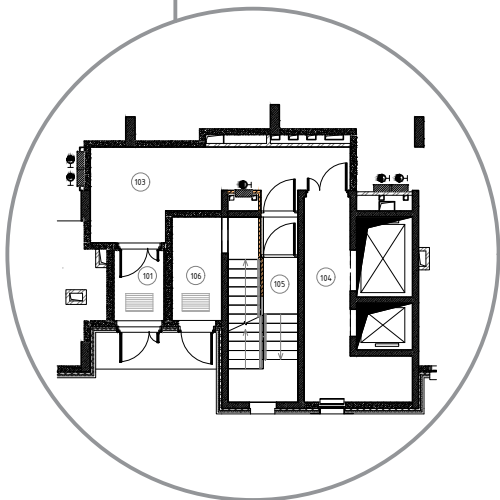


Фрагмент плана 1 этаж (1 : 100) Изометрия Пя-1 М 1 50

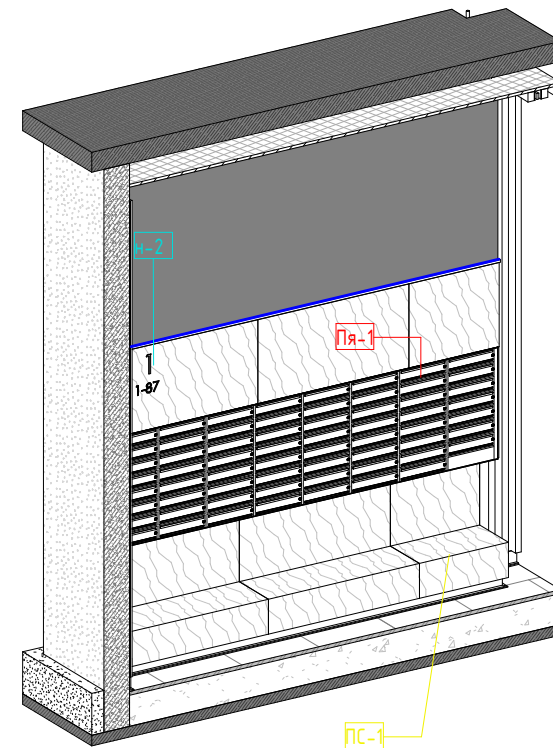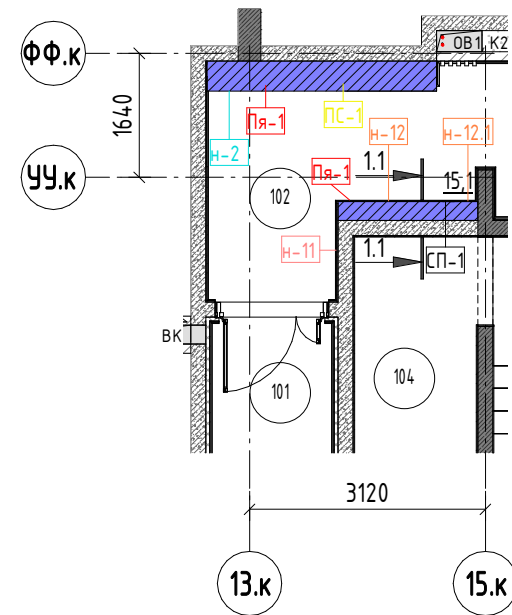





Почтовый ящик Пя-1 (1 : 50)

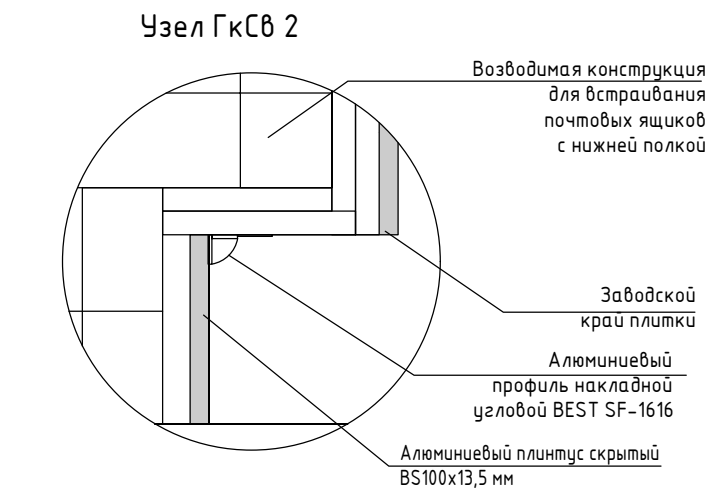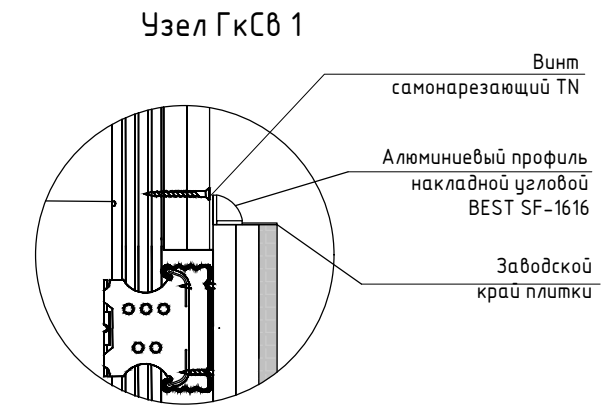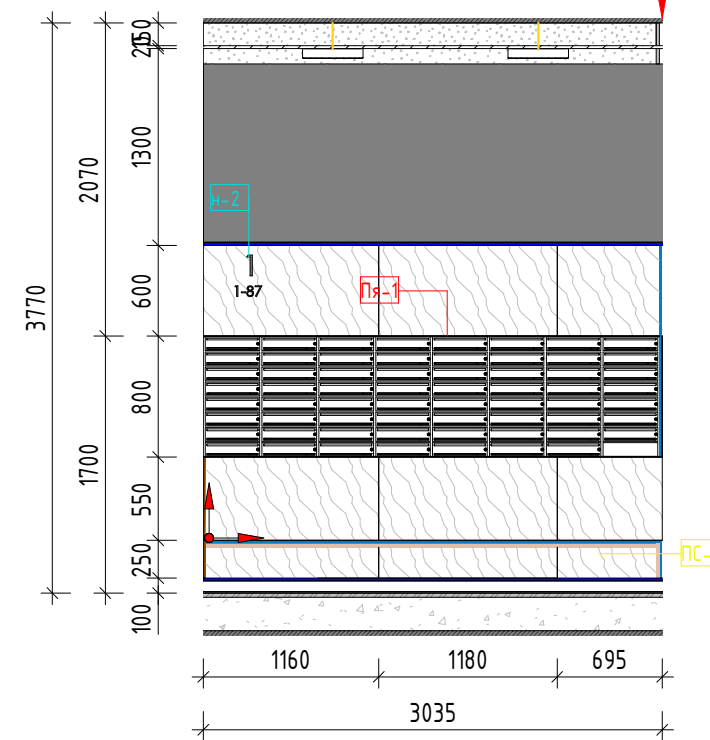

Разрез 1.1 (1 : 50)

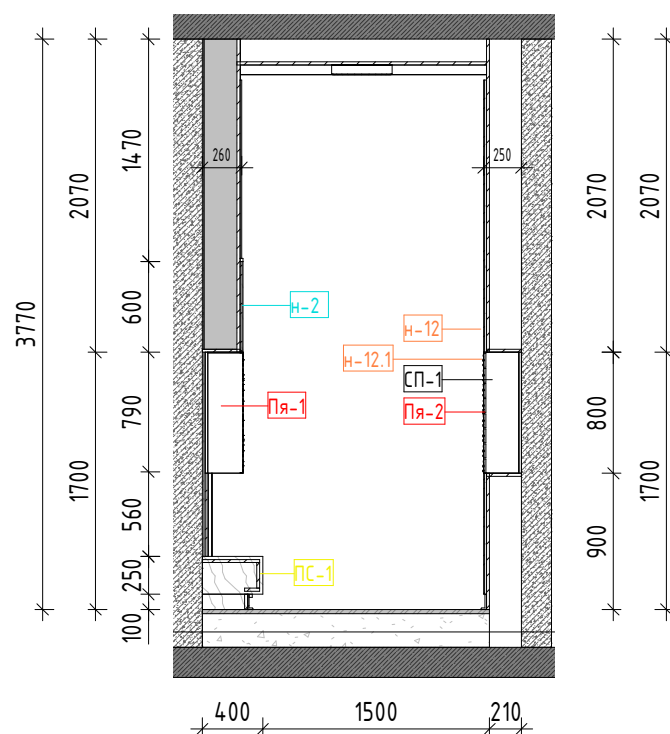



Почтовый ящик Пя-2 (1 : 50) Изометрия Пя-2 М 1 50

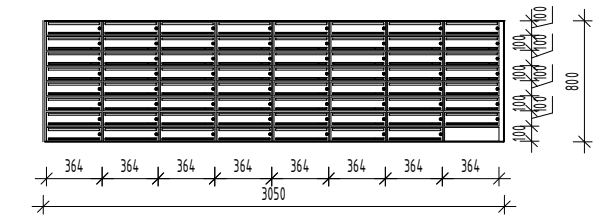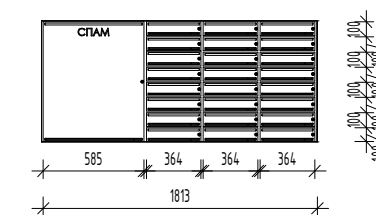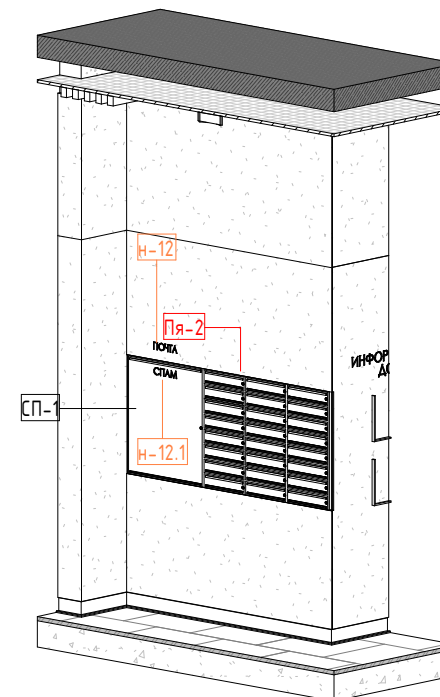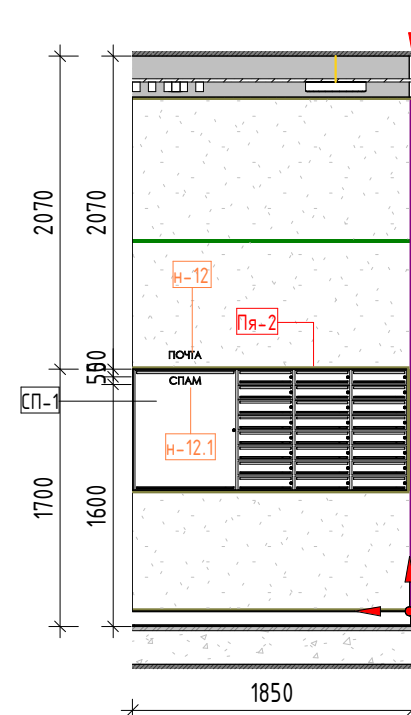

Примечание:

1. Данный лист смотреть совместно с планами заполнения проемов [том АИ-4].
2. Все несоответствия с проектом АИ согласовать с архитекторами.
3. Предлагаемые перегородки выполнить из ГВЛ, ПГП влагостойкий или ячеистого бетона классом пожарной опасности К0.
4. Планы выполнены на основании альбомов 6-12-2021-Р-ЭОМ-К3.2, 06-12-2021-Р-ОВ2-К3.2, 06-12-2021-Р-ОВ3-К3.2.
5. Данный лист не предназначен для производства работ
6. Все обозначения выделенные серым цветом – согласно разделам проектной документации без внесения в него изменений.

Условные обозначения:

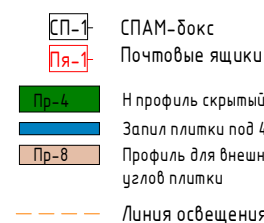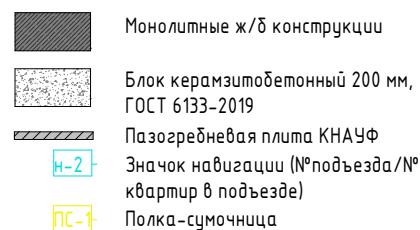

- Лента светодиодная LUX, 2835, 98 LED/М, 10 ВТ/М, 24В, IP33, нейтрально белая (4000К). DSG298-24-NW-33
- Подвес светильника марки C-1 входящий в комплект изделия
- Начало и направление раскладки плитки

						54-5-МОП-Р - АИ 1				
						Комплекс отдельно стоящих жилых корпусов со встроенной подземной автостоянкой.				
Изм.	Кол.уч.	Лист	№ док.	Подп.	Дата					
ГИП					09.23	Дизайн-проект помещений мест общего пользования МОП. Том 1. Разработка типововой секции Корпус 1 Секция 1		Стадия	Лист	Листов
ГАП		Дальберг К.А			09.23			Р	7.2.1	
Архитектор					09.23					
						Чертеж зоны почтовых ящиков.				
Архитектор					09.23					
Н. контроль					09.23					

Формат А3А

Спецификация изделий

Усл.об.	Марка	Вид	Описание	Кол-во на тип. эт., шт.	Кол-во на 2-9 эт., шт.
[Иконка]	Д4	[Иконка]	Извещатель пожарный ручной ИПР 513-11 ПРОТ. РЗ или аналог. Производитель: Рубеж	1	8
[Иконка]	Д5	[Иконка]	Устройство дистанционного пуска УДП ДУ	1	8
[Иконка]	Д6	ВЫХОД	Двухсторонний световой указатель "Выход" Varton Flir V1-EM-70432-02AT0-4000365, пиктограмма Flir V4-EM-00.0035.ADV-0001 или аналог	2	16
[Иконка]	Д8	[Иконка]	Оповещатель свето-звуковой Маяк-220-К	2	16
[Иконка]	Д9	[Иконка]	Абонентское устройство голосовой связи AL-SA	1	8
[Иконка]	Д9.1	[Иконка]	Знак безопасности ВЛ-1515.E65 "" Пункт (место) сбора МГН (Безопасная зона МГН)""	1	8
[Иконка]	Д11	[Иконка]	Вызывной пост лифта	1	8
[Иконка]	Д13	[Иконка]	Звонок электромеханический 1М IP44 черный (размер 110х110 мм) или аналог	10(11)*	87

Экмпликация помещений МОП 2 (типового) этажа


Номер помещения	Наименование помещения	Площадь, кв. м
201	Лифтовый холл	10,92
202	Лестница	12,25
203	Межквартирный коридор	37,83
Итого:		61,00

Обозн.	Вид	Дополнительные сведения	
15		Номер помещения Извещатель пожарный ручной ИПР 513-11 ПРОТ. РЗ или аналог. Производитель: Рубеж Н - 1500 (500 от угла, двери)	Вызывной пост лифта 1100 мм
		Устройство дистанционного пуска УДП ДУ	Звонок электромеханический 1М IP44 черный (размер 110х110 мм) или аналог
		Двухсторонний световой указатель "Выход" Varton Flip V1-EM-70432-02AT0-4000365, пиктограмма Flip V4-EM-00.0035.ADV-0001 или аналог	Знак безопасности ВЛ-1515.E65 ""Пункт (место) сбора МГН (Безопасная зона МГН)""
		Оповещатель свето-звуковой Маяк-220-К - 150 мм от потолка min 2300 мм	Абонентское устройство голосовой связи AL-SA 1000 мм от ч.п. по осн изделия


1. Планы разработаны на основании разделов рабочей документации 06-12-2021-Р-ЭОМ, 06-12-2021-Р- АПС.СОУЭ, 06-12-2021-Р-К2-СТМГН
2. Количество изделий уточнить по рабочему комплекту чертежей соответствующих инженерных разделов.
3. Заложить свободный край кабеля на все изделия на менее 350мм для возможности корректного позиционирования с учетом облицовочных панелей Winal, исключая попадание в профиль подсистемы или рядом с ней.
4. Данный лист см. совместно с листами АИ листы 13,12 данного раздела
5. Все расхождения с проектом согласовать с архитектором в рамках авторского надзора.
6. Финальные модели окончного оборудования определяются после согласования образцов
7. * - количество оборудования марки Д13 зависит от расположения дверей на этаже (см. планы и фрагменты этажей)

						54-5-МОП-Р - АИ 1			
						Комплекс отдельно стоящих жилых корпусов со встроенной подземной автостоянкой.			
Изм.	Кол.уч.	Лист	№ док.	Подп.	Дата				
ГИП					09.23	Дизайн-проект помещений мест общего пользования МОП. Том 1.Разработка типовой секции Корпус 1 Секция 1	Стадия	Лист	Листов
ГАП		Дальберг К.А			09.23		Р	8.3	
Архитектор					09.23				
Архитектор					09.23	Сводный план оконечных устройств помещений МОП Типовой этаж. Спецификация изделий.			
Н. контроль					09.23				


Лифтовой холл -1.1.109 (1 : 50)

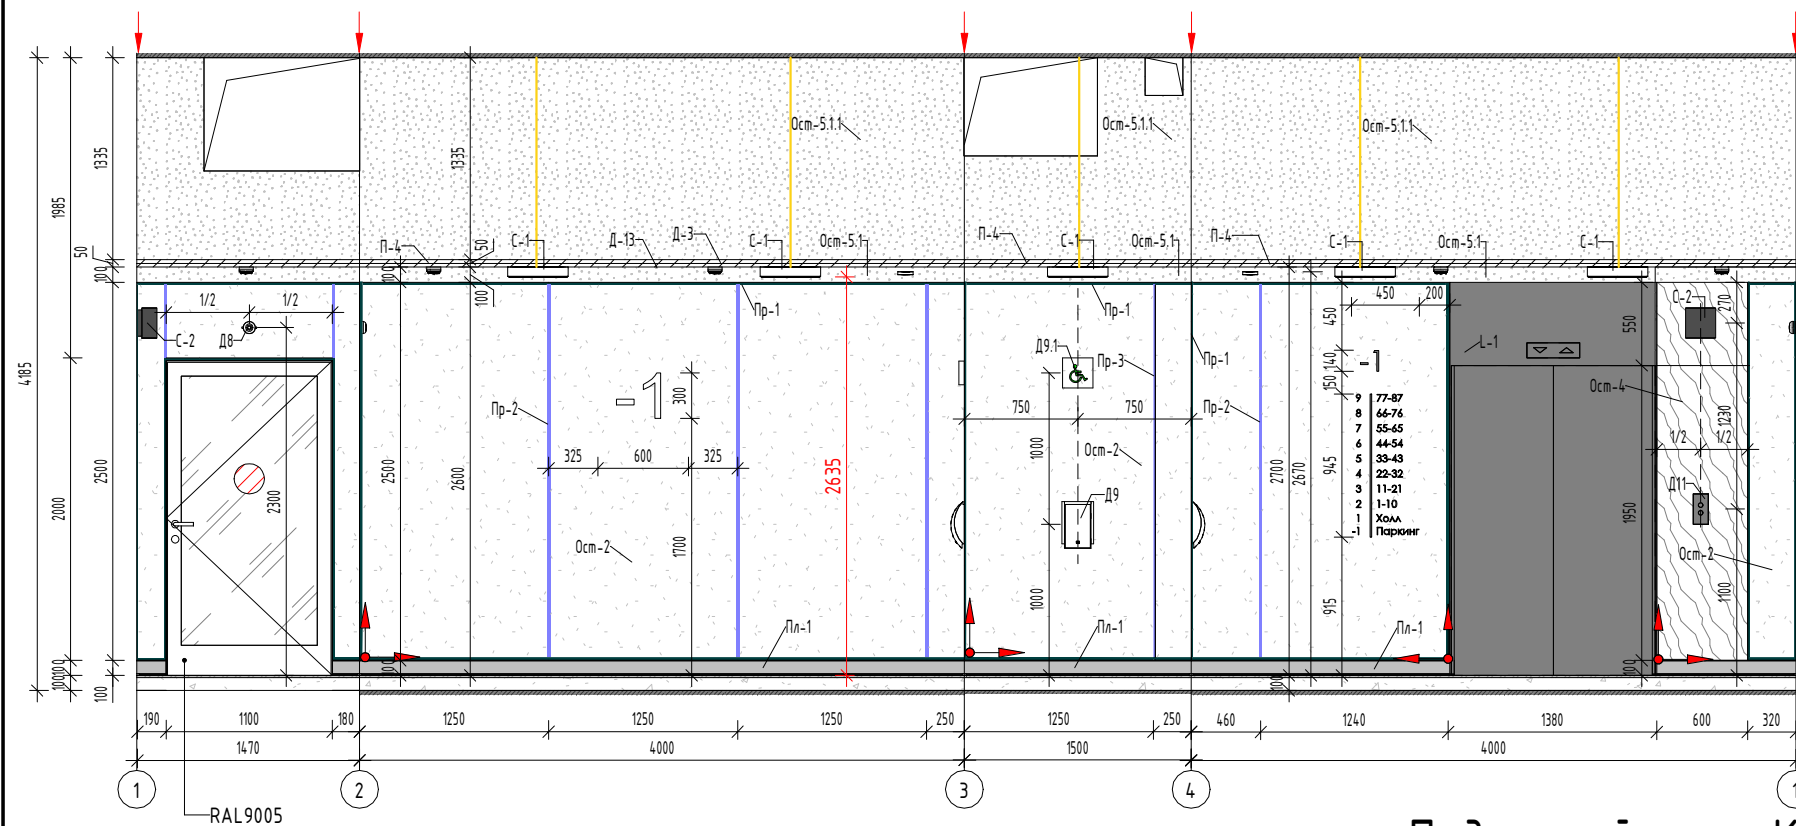

Изометрия Вид 1 (1 : 50)

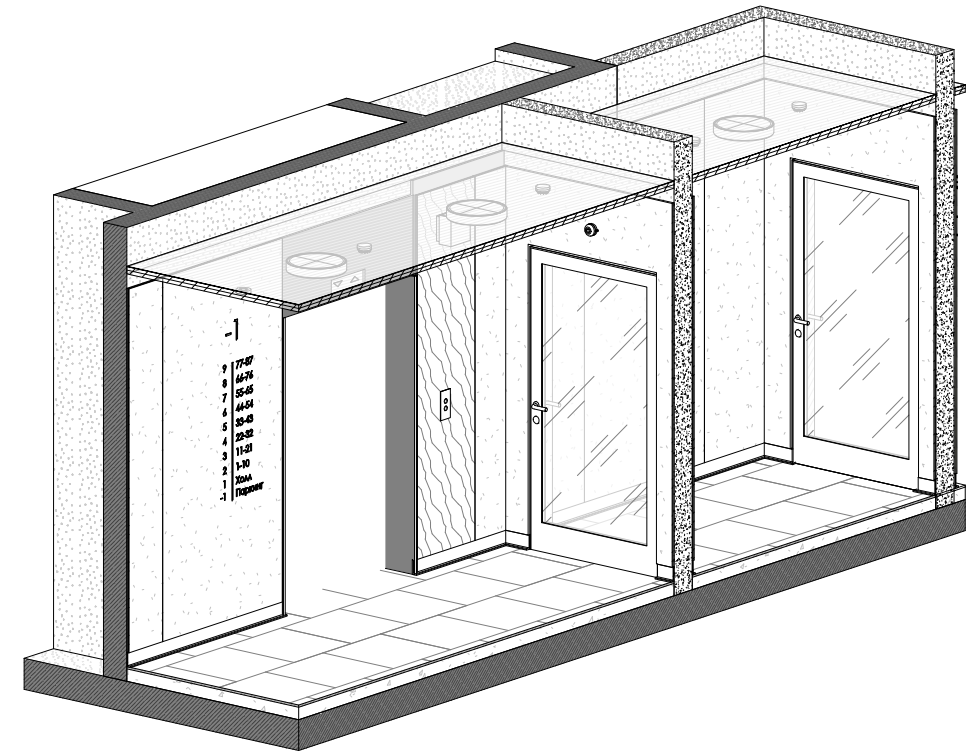

Подземный этаж K1C1 (1 : 100)

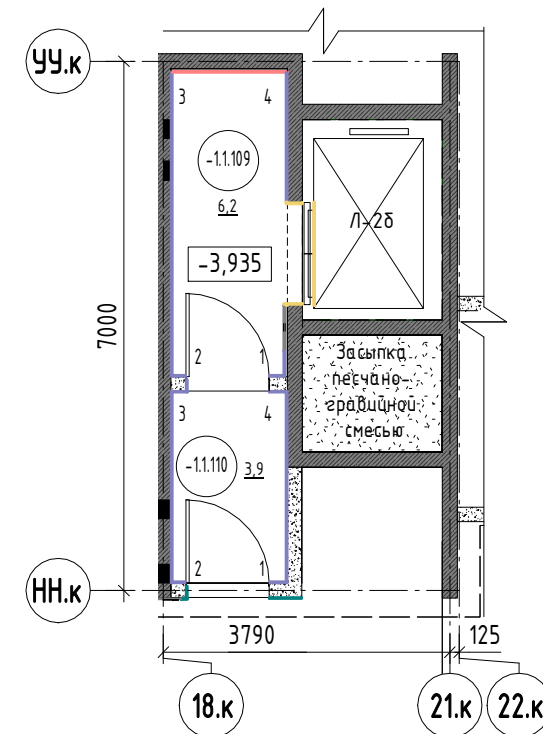


Примечания:

- Общие указания см. л. 1
- Данный лист см. совместно с планами отделки стен.
- Чертежи раздела АИ1 см. совместно с чертежами разделов АР, ИОС.
- Облицовка стен керамогранитом осуществляется после укладки пола.
- Привязки даны от штукатурки или ГКЛВ.
- Размеры лючков даны по швам, требуют уточнений после выбора производителя лючков и контрольных замеров по месту.
- Все внешние углы выполняются путем запила под 45 градусов с полировкой кромок.
- Внешние углы выполняются с применением профиля.
- Смотреть совместно с 54-5-МОП-Р-АИ 10У Дизайн-проект мест общего пользования МОП. Том 10. Узлы и типовые проектные решения.

Условно-графические обозначения:

- Осм-5.1.1 - Окраска силикатной краской RAL 9005
- Осм-4.2 - Керамогранит Fior Di Pesco - 1200мм x 2400мм
- Осм-2 - ГСП ПВХ RAL 7047/14058-1 размер 1250 * 3000 * 12 мм.
- Лифтовой портал. RAL 9005
- Пл-1 - Алюминиевый плинтус теневой BS100x13,5 мм. RAL 9005
- Л-1 - Л профиль открытый
- Н-1 - Н профиль открытый
- Ф-1 - Ф профиль открытый
- Красный маркер МГН
- Д1 - Марка оконечных устройств
- Линия освещения
- Подвес светильника марки С-1 входящий в комплект изделия
- Порядковый номер помещений
- Начало и направление раскладки плитки/панелей

Тамбур шлюз -1.1.110 (1 : 50)

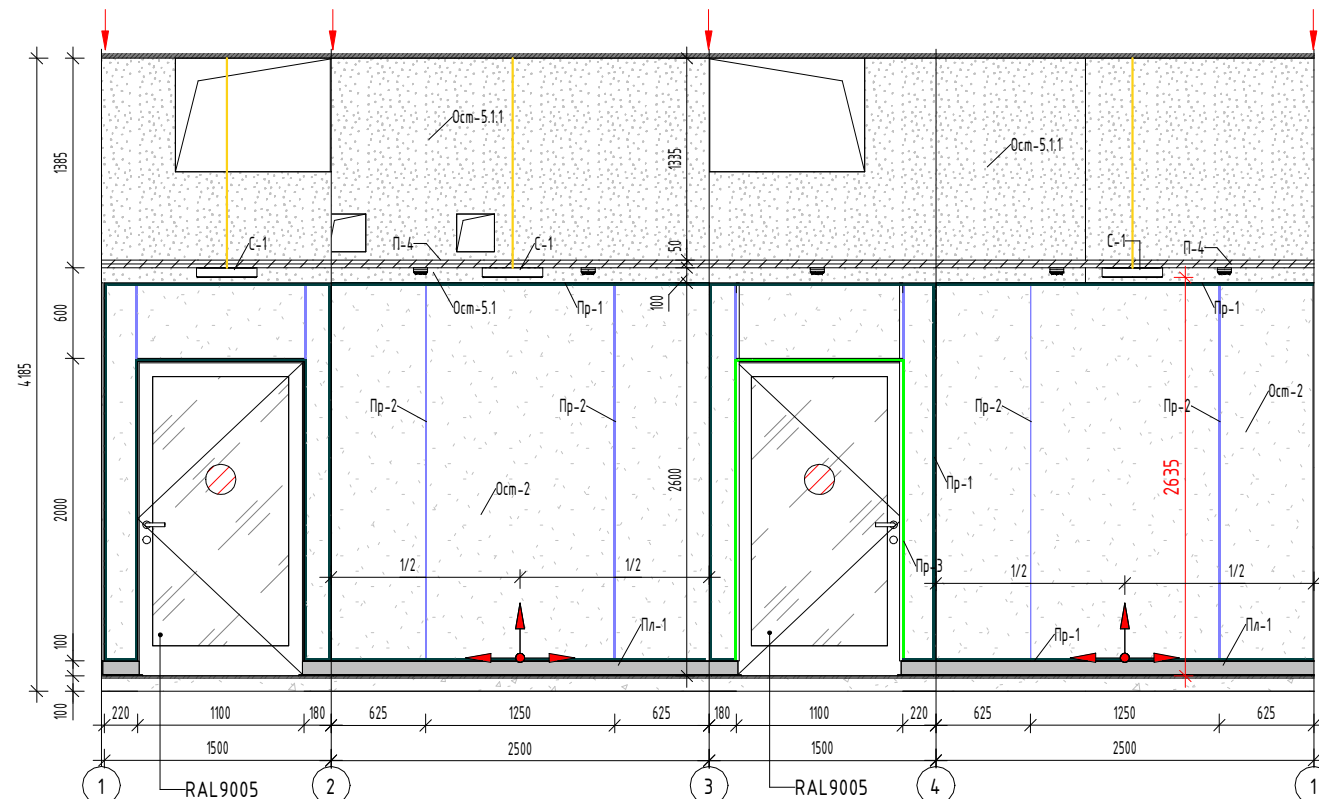

54-5-МОП-Р - АИ 1

Комплекс отдельно стоящих жилых корпусов со встроенной подземной автостоянкой.

Изм.	Кол.уч.	Лист	№ док.	Подп.	Дата	Дизайн-проект помещений мест общего пользования МОП. Том 1. Разработка типовой секции Корпус 1 Секция 1	Стадия	Лист	Листов
ГИП					09.23		Р	13.1	
ГАП	Дальберг К.А				09.23				
Архитектор					09.23				
Архитектор					09.23	Развертки стен помещений МОП -1 этаж с маркировочными планами. Помещение -1.1.110, -1.1.109. М 1/50			
Н. контроль					09.23				

Формат А3А