



Зона подземного паркинга (1:50)

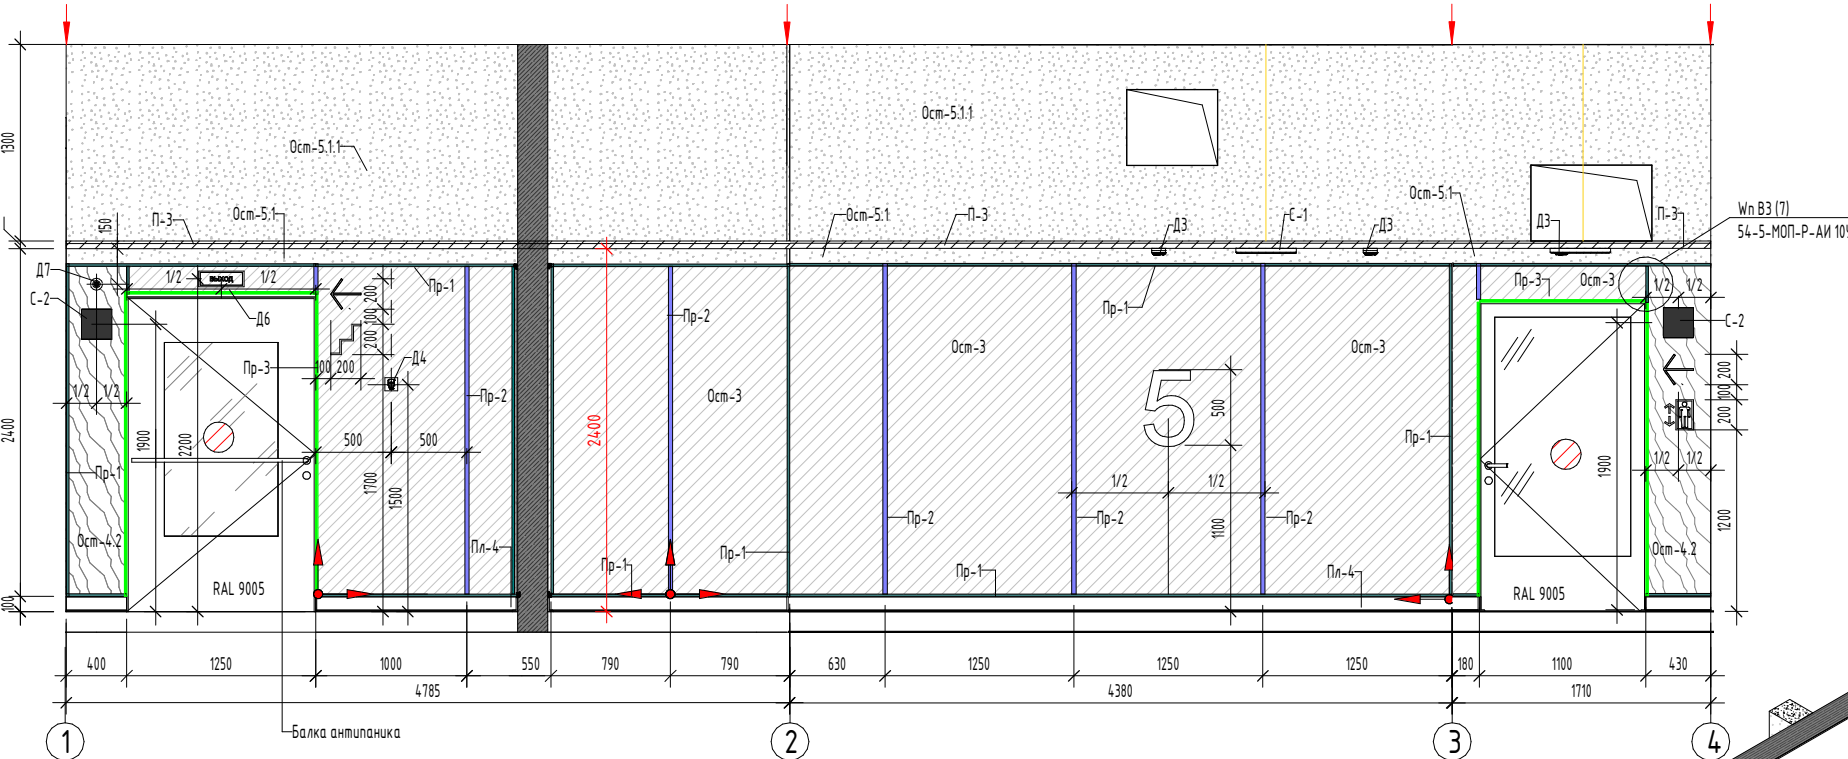


- Примечания:
- 1. Общие указания см. л. 1
 - 2. Данный лист см. совместно с планами отделки стен.
 - 3. Чертежи раздела АИ1 см. совместно с чертежами разделов АР, ИОС.
 - 4. Облицовка стен керамогранитом осуществляется после укладки пола.
 - 5. Привязки даны от штукатурки или ГКЛВ.
 - 6. Размеры лючков даны по швам, требуют уточнений после выбора производителя лючков и контрольных замеров по месту.
 - 7. Все внешние углы выполняются путем запила под 45 градусов с полировкой кромки.
 - 8. Внешние углы выполняются с применением профиля.
 - 9. Смотреть совместно с 54-5-МОП-Р-АИ 10У. Узлы и типовые проектные решения.

Изометрия 1:50

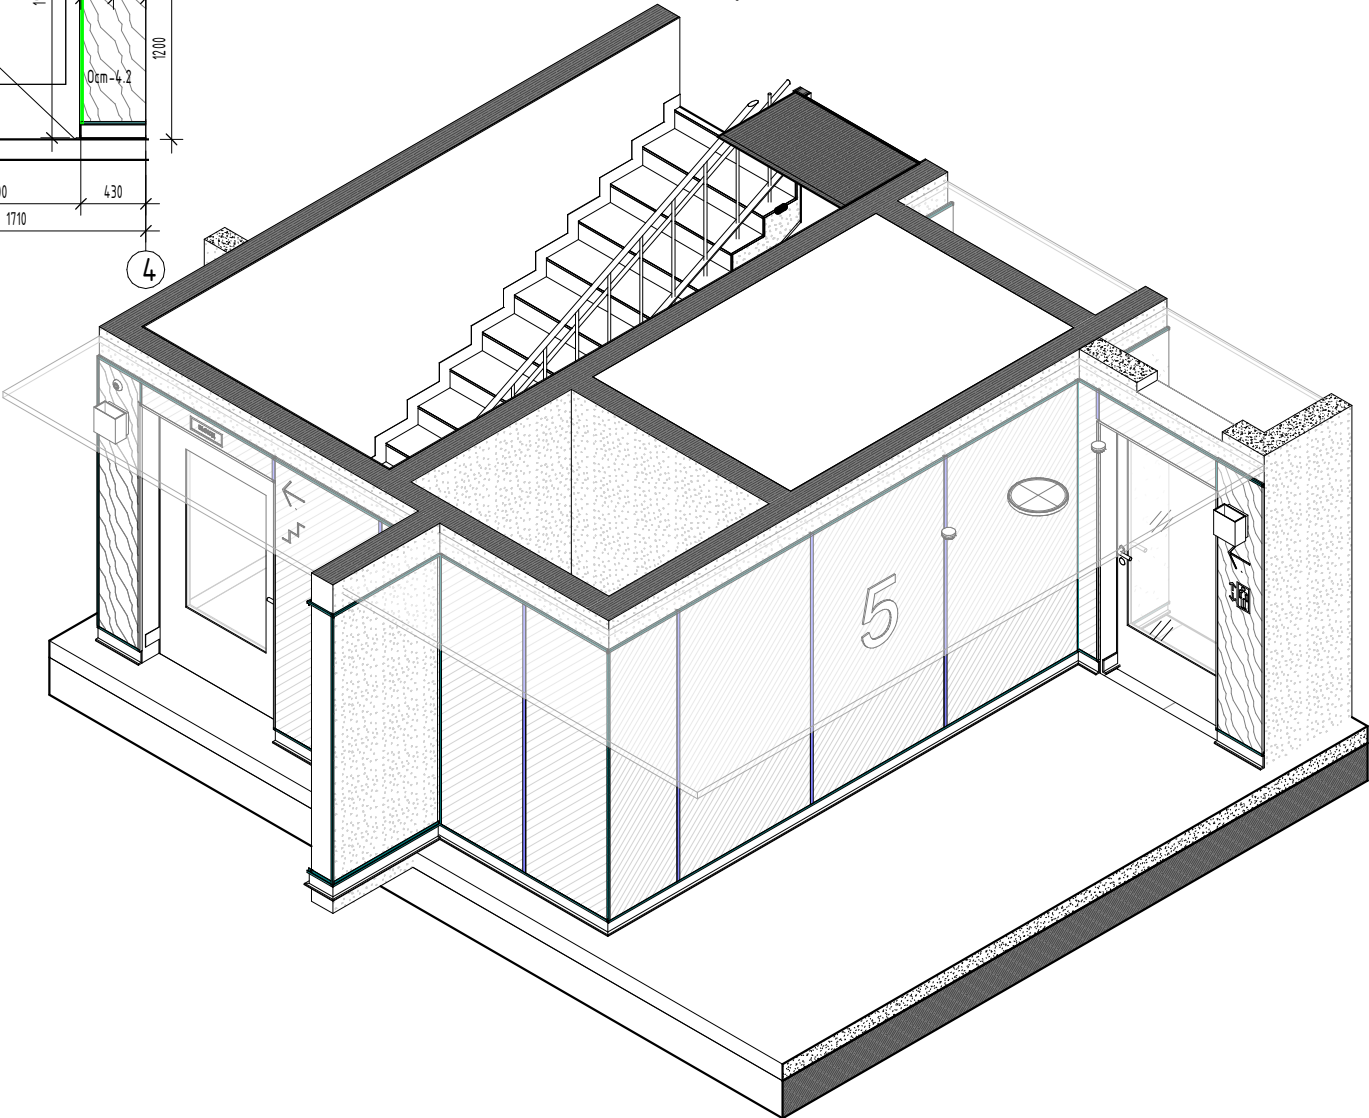

Подземный этаж К1С6

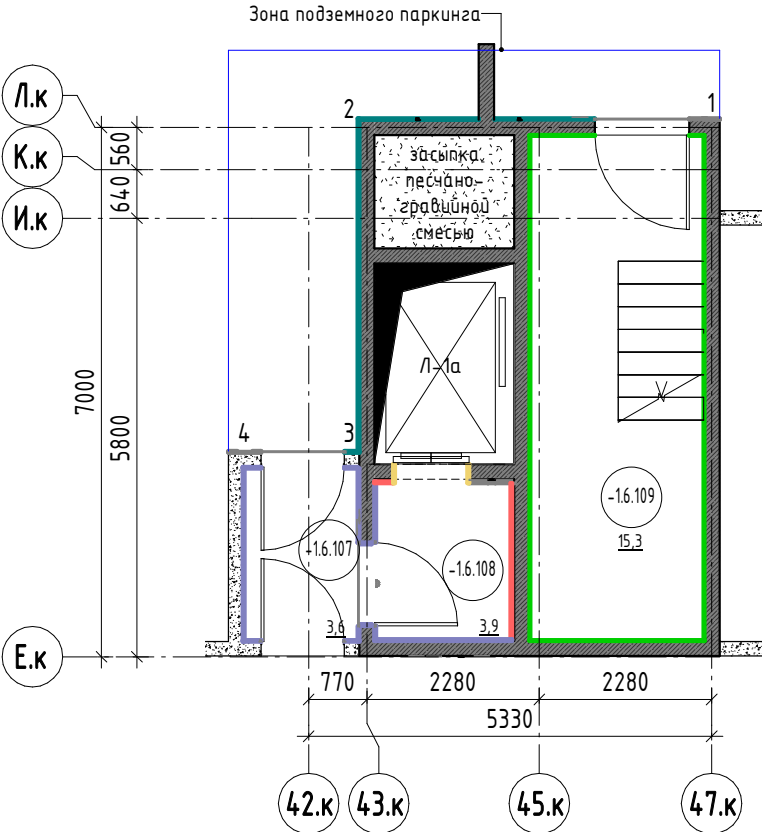


Условно-графические обозначения:

- Осм-5.1.1 - Окраска силикатной краской RAL 9005
- Осм-4.2 - Керамогранит Fior Di Pesco- 1200мм x 2400мм
- Осм-3 - ГСП ПВХ RAL 9005 размер 1250 * 3000 * 12 мм. Открытая подсистема. Отступ 20 мм от стены
- Лифтовой портал. RAL 9005
- Пл-4 - Керамогранит графитовый K95267R0001LPER 600x1200
- Пр-1 - L профиль открытый
- Пр-2 - H профиль открытый
- Пр-3 - F профиль открытый
- Красный маркер МГН
- Д1 - Марка оконечных устройств
- Линия освещения
- Подвес светильника марки С-1 входящий в комплект изделия
- Порядковый номер помещений
- Начало и направление раскладки плитки



						54-5-МОП-Р - АИ5			
						Комплекс отдельно стоящих жилых корпусов со встроенной подземной автостоянкой.			
Изм.	Кол.уч.	Лист	№ док.	Подп.	Дата				
ГИП					09.2023	Дизайн-проект помещений мест общего пользования МОП. Том 5. Разработка типовой секции. Корпус 1 Секция 6.	Стадия	Лист	Листов
ГАП		Дальберг К.А			09.2023		Р	13.2	
Архитектор					09.2023				
Архитектор					09.2023	Развертка стен помещений МОП -1 этаж. Зона паркинга М1/50			
Н. контроль					09.2023				

Межквартирный коридор 201. 2-9 этаж (1:50) (1 : 50)


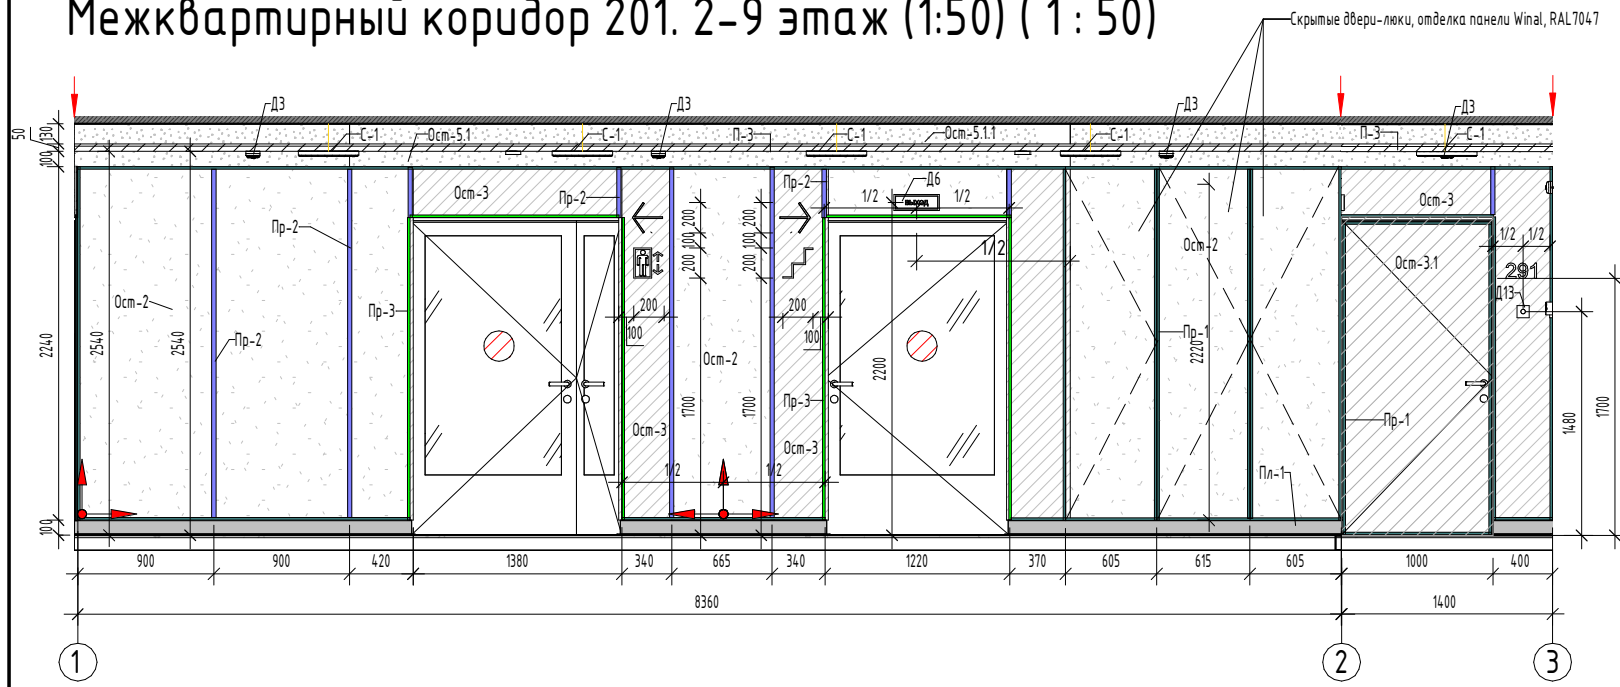


- Условно-графические обозначения:
- Осм-5.1 - Окраска силикатной краской RAL 9005
 - Осм-4.2 - Керамогранит Fior Di Pesco - 1200мм x 2400мм
 - Осм-2 - ГСП ПВХ RAL 7047/14058-1 размер 1250 * 3000 * 12 мм.
 - Осм-3 - ГСП ПВХ размер 1250 * 3000 * 12 мм. Открытая подсистема, отступ 20мм от стены. Цвет RAL 9005
 - Осм-3.1 - ГСП ПВХ размер 1250 * 3000 * 12 мм. Открытая подсистема. Цвет RAL 9005
 - Лифтовой портал. RAL 9005
 - Пл-1 - Алюминиевый плинтус теневой BS100x13,5 мм. RAL 9005
 - Пр-1 - L профиль открытый
 - Пр-2 - Н профиль открытый
 - Пр-3 - F профиль открытый
 - Д1 - Марка оконечных устройств
 - - Линия освещения
 - - Подвес светильника марки С-1 входящий в комплект изделия
 - 1 - Порядковый номер помещений
 - ↔ - Начало и направление раскладки плиток/панелей

План типового этажа К1С6

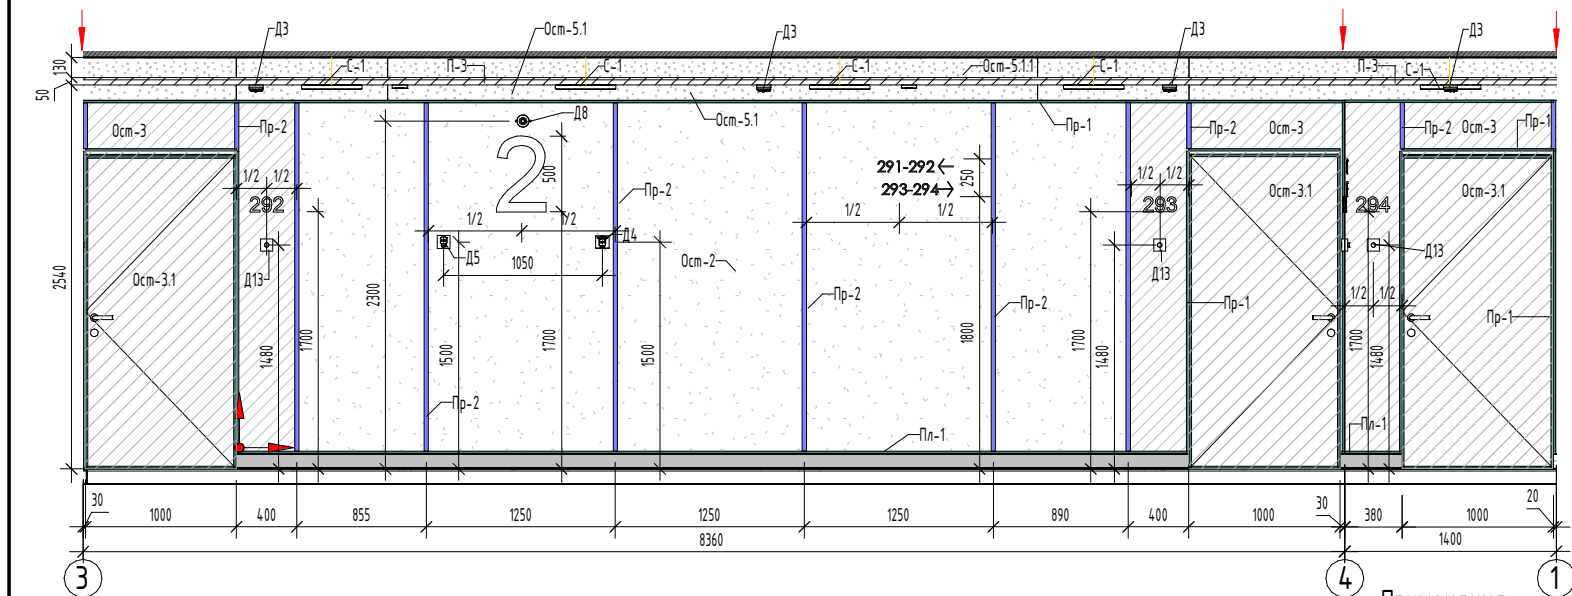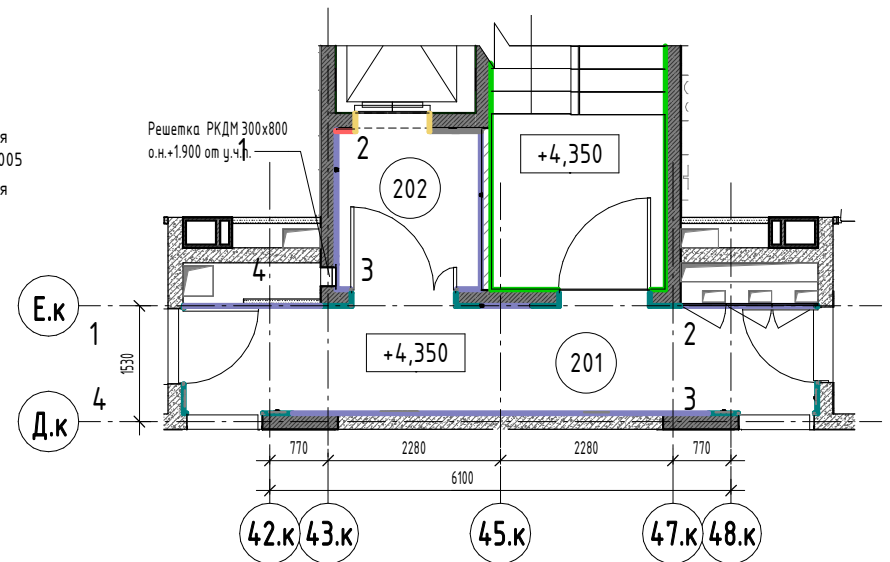

Лифтовый холл 202. 2-9 этажи (1:50)

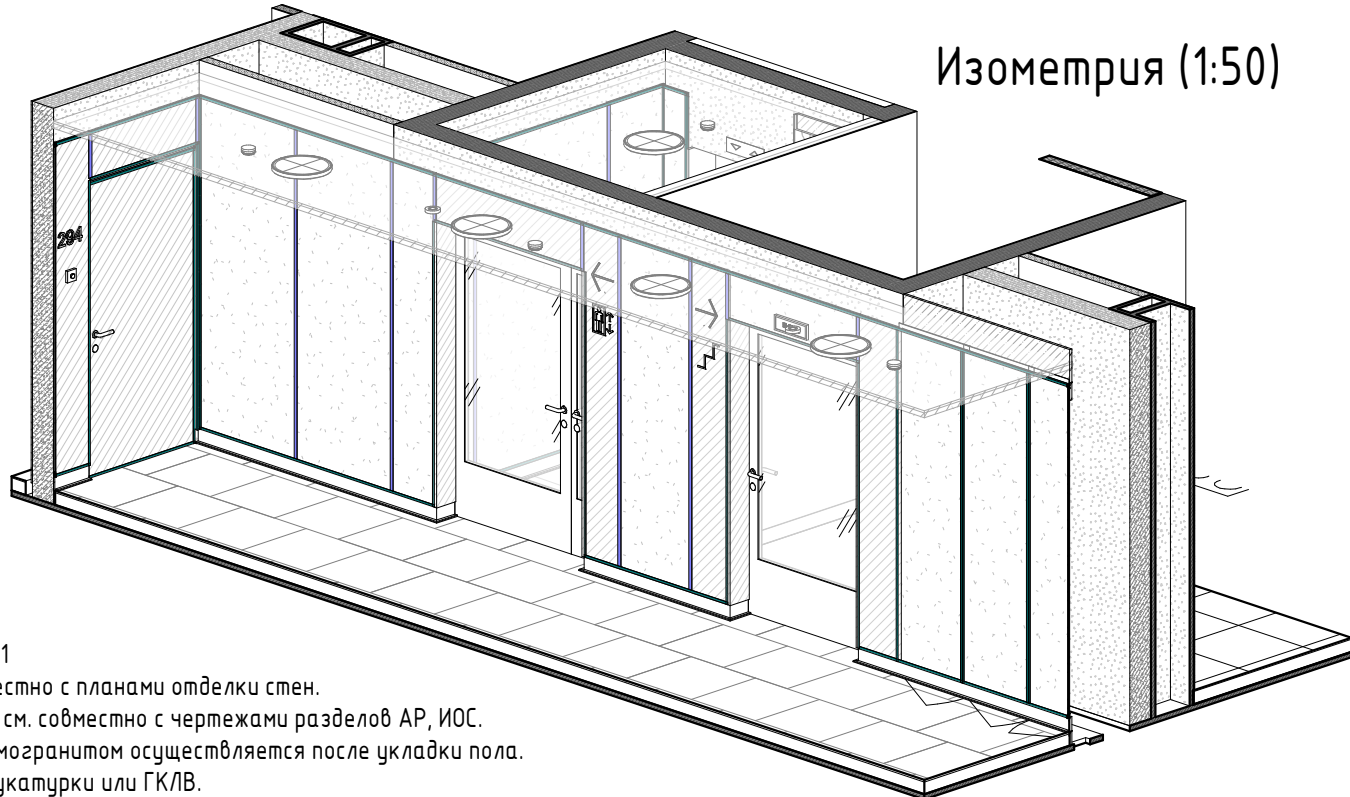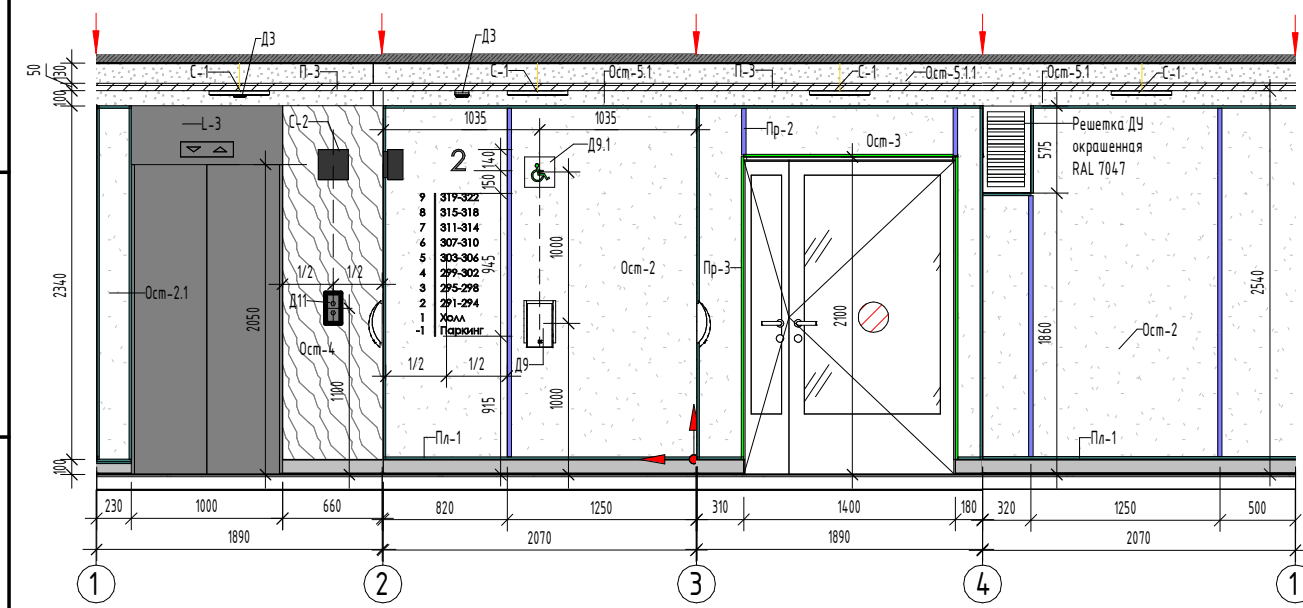

- Примечания:
- Общие указания см. л. 1
 - Данный лист см. совместно с планами отделки стен.
 - Чертежи раздела АИ1 см. совместно с чертежами разделов АР, ИОС.
 - Облицовка стен керамогранитом осуществляется после укладки пола.
 - Привязки даны от штукатурки или ГКЛВ.
 - Размеры лючков даны по швам, требуют уточнений после выбора производителя лючков и контрольных замеров по месту.
 - Все внешние углы выполняются путем запила под 45 градусов с полчировкой кромки.
 - Внешние углы выполняются с применением профиля.
 - Смотреть совместно с 54-5-МОП-Р-АИ 10У. Узлы и типовые проектные решения.

Взам. инв. №	
Подп. и дата	
Инв. № подл.	

						54-5-МОП-Р - АИ5			
						Комплекс отдельно стоящих жилых корпусов со встроенной подземной автостоянкой.			
Изм.	Кол.уч.	Лист	№ док.	Подп.	Дата	Дизайн-проект помещений мест общего пользования МОП. Том 5. Разработка типовой секции. Корпус 1 Секция 6.	Стадия	Лист	Листов
ГИП					09.2023		Р	13.5	
ГАП	Дальберг К.А				09.2023				
Архитектор					09.2023				
						Развертки стен помещений МОП 2-9 этаж			
Архитектор					09.2023				
Н. контроль					09.2023				