


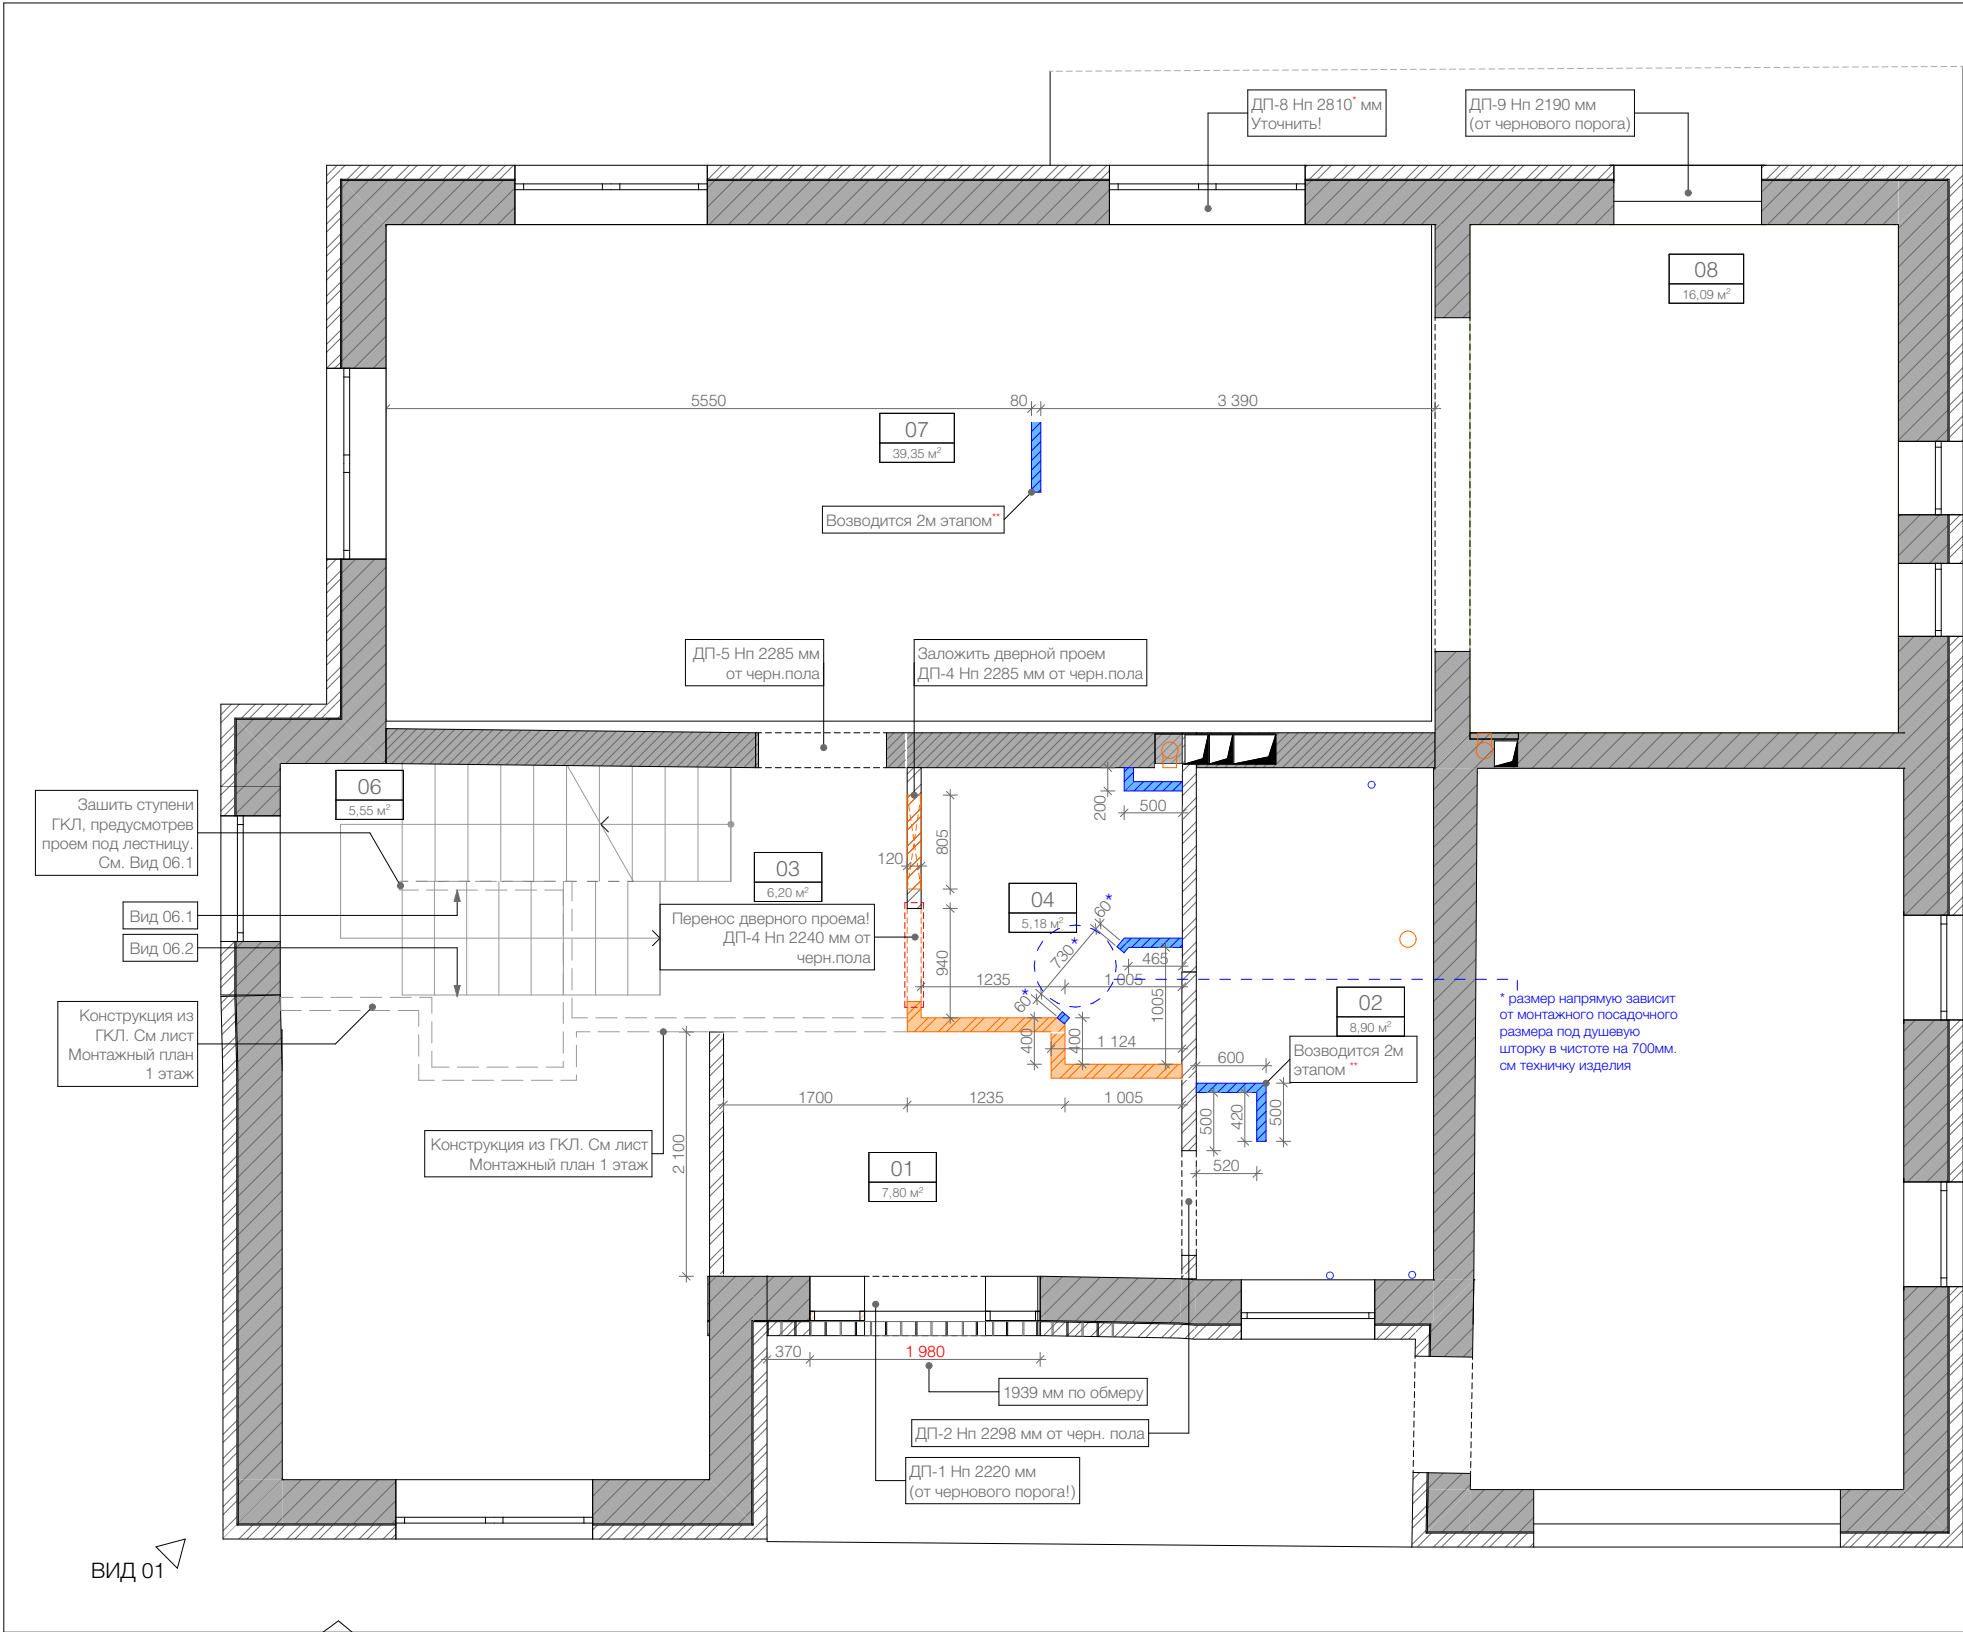

Кладочный план 1 этаж	
УСЛОВНЫЕ ОБОЗНАЧЕНИЯ	
	Существующий блок с отделкой кирпичем
	Существующие перегородки
	Монтируемые перегородки кирпич 120 мм
	Монтируемые перегородки пазогребневый блок влагостойкий 80 мм
	Заполнение дверного проема
	Дверной проем номер шесть высотой 2070 мм
	Перемычка

СПЕЦИФИКАЦИЯ ВОЗВОДИМЫХ ПЕРЕГОРОДОК 1 ЭТАЖ					
Обозначение	Высота	Толщина	Длина	Площадь	Объем
	3 220	80	2 080	0,18	0,57
	3 220	120	3 819	0,44	1,22
* Заполнение дверных проемов 0,3 м³					


ПРИМЕЧАНИЕ:

- За 0.000 принята отметка чернового пола.
- Размеры даны без учета чистовой отделки. На последующих планах чистовая отделка учтена.
- Все стены выровнять, монтажные углы строго вывести под 90 градусов.
- Чертежи разработаны по черновым размерам помещения. Учесть корректировку размеров после возведения перегородок.
- Размеры дверных проемов уточнить после утверждения модели и поставщика дверей.
- В санузлах выполнить обмазочную гидроизоляцию пола в 2 слоя с заводом на стены не менее 200мм от чистого пола. В душевой гидроизоляцию завести на всю высоту этажа.
- В местах крепления сантехнического оборудования предусмотреть усиление перегородок из ГКЛВ.
- Место установки, тип подключения и габариты конвекторов уточнить с поставщиком и заказчиком.
- Заказ окон и дверей осуществлять после замера специалистом оконных и дверных проемов.
- Проектом предусмотрено устройство новой лестницы на все этажи дома. Лестница на плане показана условно. Детальная разработка и просчет выполняется по отдельному проекту, с детальной разработкой и калькуляцией. Чертежи представляет фирма-изготовитель столярных изделий в соотв. с отдельным договором об авторском надзоре. Данный проект отдельно согласовывается с автором проекта и непосредственно с заказчиком.
- Подоконники являются заказными элементами заказа осуществлять только после выезда замерщика.

** Производство монтажных работ разделено на два этапа в связи с несогласованным вводом газа в дом.


ЭКСПЛИКАЦИЯ ПОМЕЩЕНИЙ 1 ЭТАЖ		
№	НАИМЕНОВАНИЕ	S/кв.м
01	Прихожая	7,80
02	Котельная	8,90
03	Холл	6,20
04	Санузел	5,18
06	Кладовая	5,55
07	Гостевая-Столовая	40,25
08	Кухня	16,09
		89,97 м²

1 0 1м 2 3 4 5 М 1:65			
Дизайн-проект	Заказчик		
	Архитектор	Далберг К.	
Кладочный план 1 этаж	Стадия	Лист	
	РД	10	
	DA		

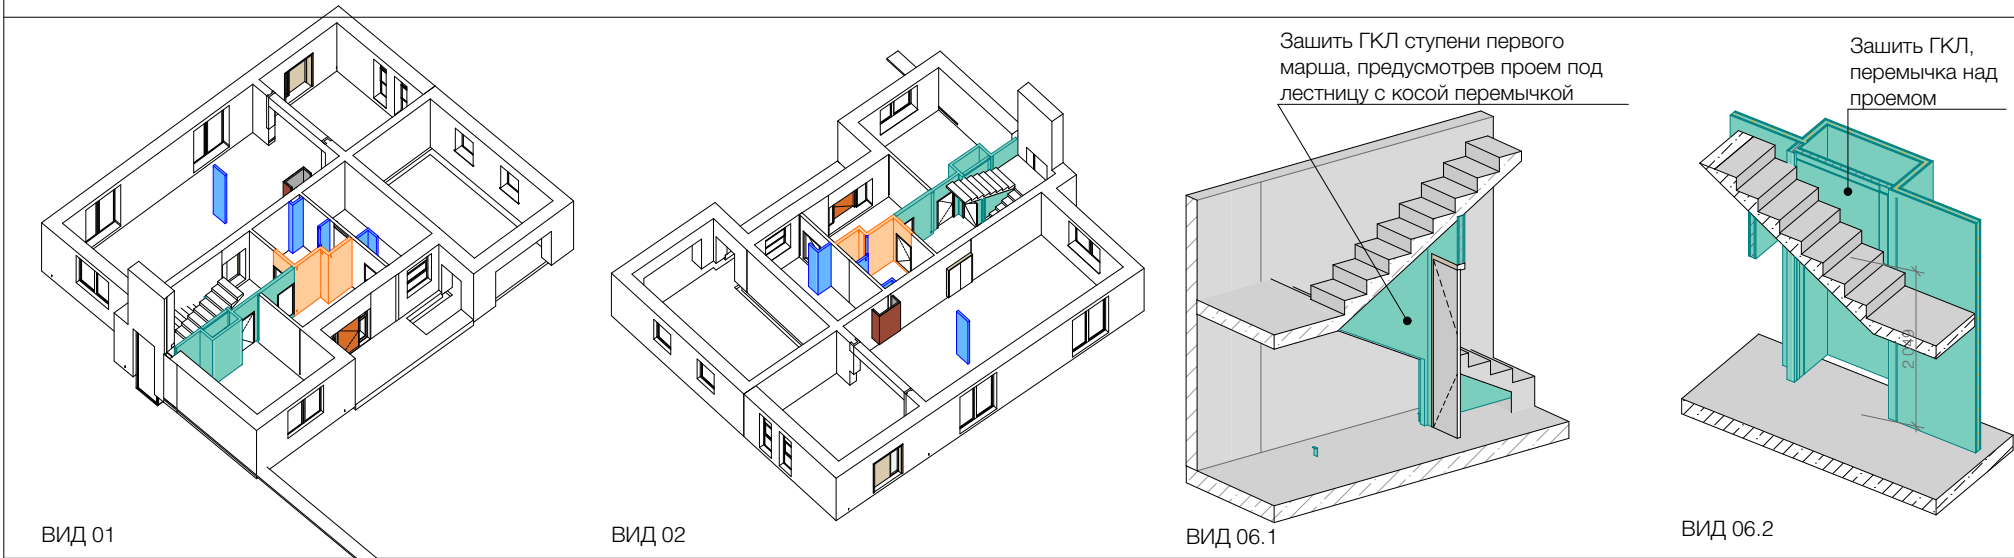

1. План монтируемых элементов в составе дизайн проекта не несет в себе информации по конструктивным параметрам стен, расчетов и усилений проемов, детальную подборку черновых материалов. Рассматривать как габаритный чертеж.
2. Точные размеры помещения уточнять по факту монтажа перегородок для всех дальнейших чертежей.
3. Все изменения в проект монтажа перегородок согласовывать с архитектором (в рамках авторского надзора) или заказчиком.
4. Данный лист рассматривать с планами дверных проемов (лист 16), сантехнических элементов, разверток по каждому помещению.
5. Не осуществлять монтаж перегородок без согласованного листа по дверным проемам с производителем дверей.
6. Все финишные отделочные материалы уточнять согласно планам разверток.
7. Данный чертеж является предварительным заданием для разработки конструкции перегородок и прочих отображенных элементов.
8. Перед производством работ по устройству вновь возводимых перегородок и зашивок все технические решения согласовать с автором проекта.
9. Гипсокартонные зашивки и перегородки из ГКЛ/ГКЛВ выполнять по сериям KNAUF по металлическому каркасу из профилей стальных оцинкованных "KNAUF" типов ПС-50. Во влажных помещениях использовать влагостойкий гипсокартон KNAUF-суперлист.
10. В душевых зонах предусмотреть устройство подиумов и монтаж напольных трапов (дренажей) и уклон пола не менее 1% в сторону трапа. Привязки к оборудованию, смотри план сантехнического оборудования лист 21.
11. При проведении монтажных работ в гостевом санузле и в ванной комнате произвести дополнительную гидроизоляцию пола, примечание по устройству смотри на листе 21.


ЭКСПЛИКАЦИЯ ПОМЕЩЕНИЙ 1 ЭТАЖ		
№	НАИМЕНОВАНИЕ	S/кв.м
01	Прихожая	7,80
02	Котельная	8,90
03	Холл	6,20
04	Санузел	5,18
06	Кладовая	5,55
07	Гостевая-Столовая	40,25
08	Кухня	16,09
		89,97 м²

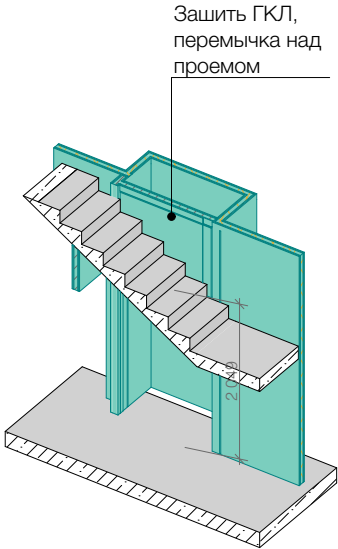[illegible]


Защитить ГКЛ,
перемычка на
проемом

ВИД 06.2


Развертка стен 14_Санузел гостевой

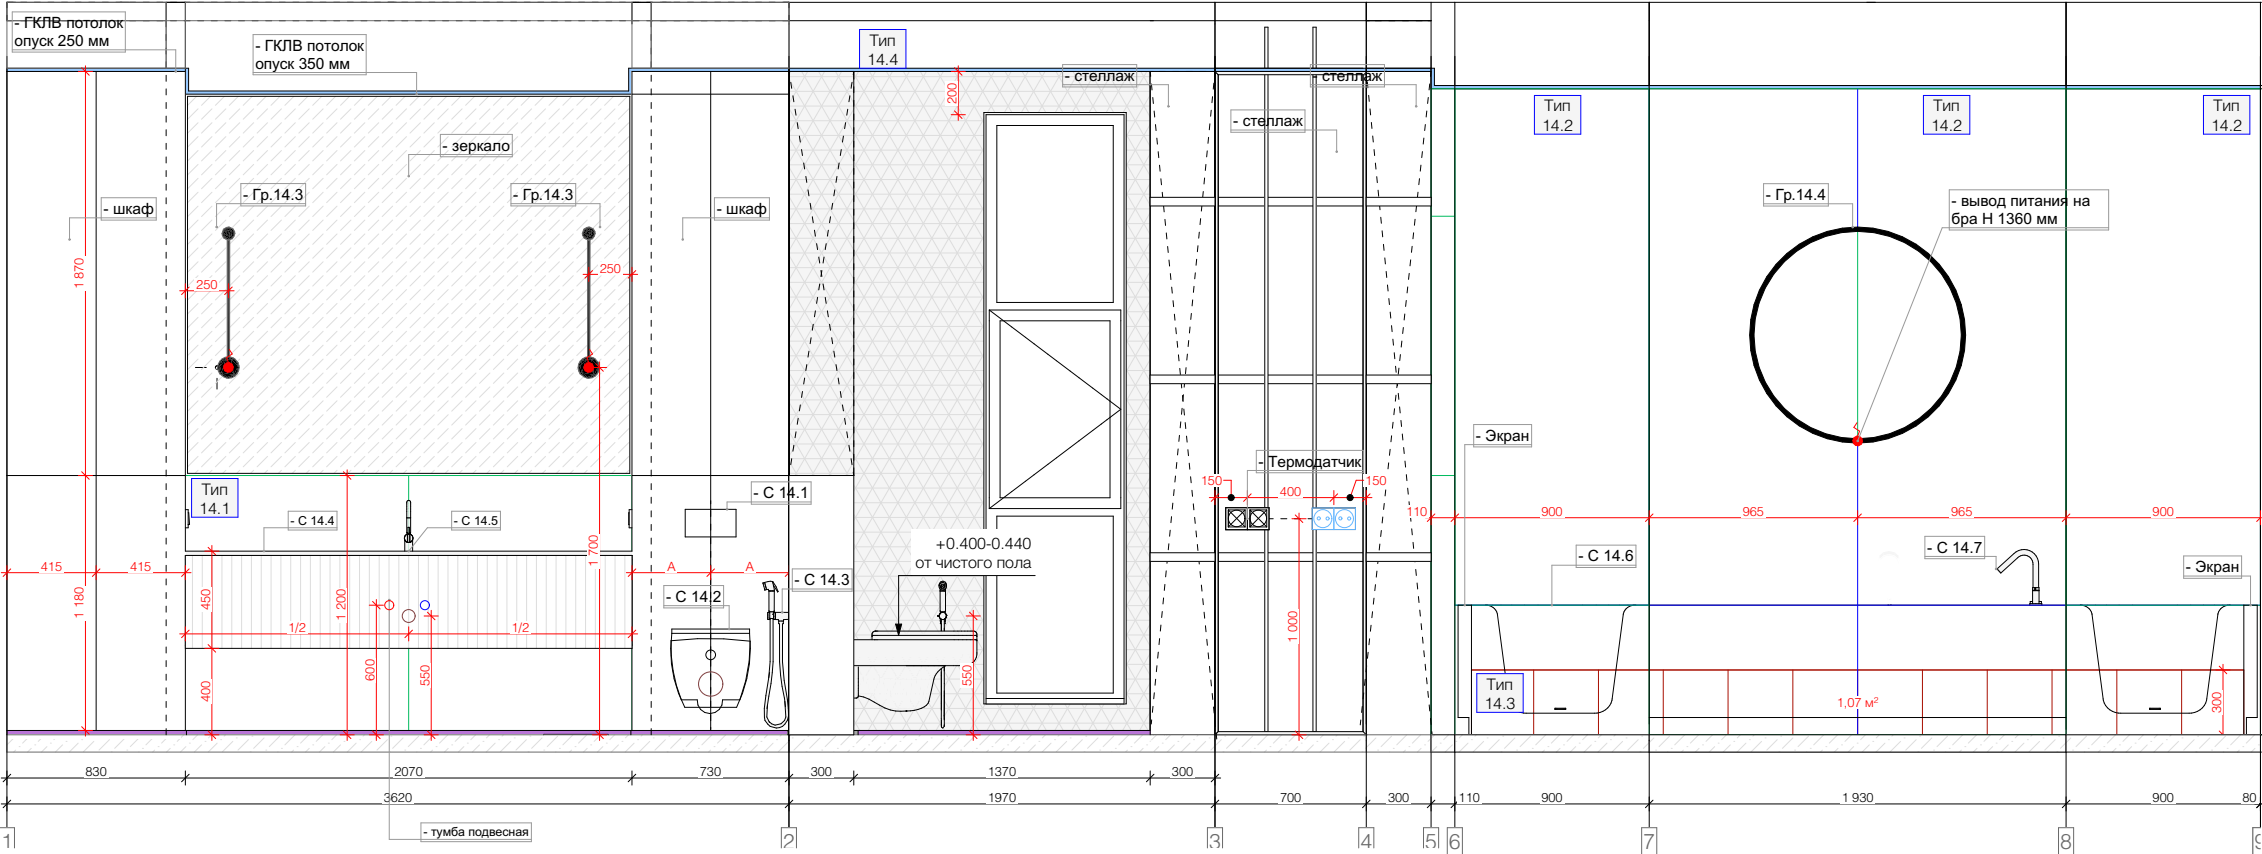

План с указанием меток разверток

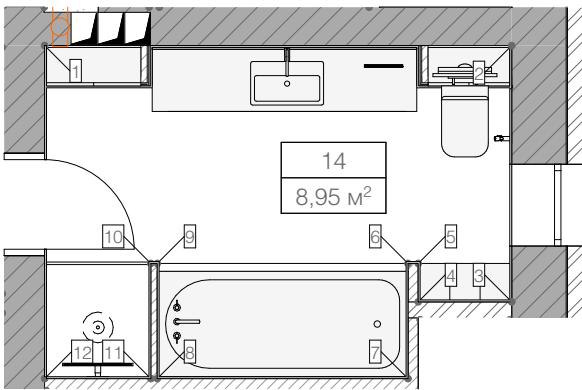

Спецификация осветительных приборов			
—	Тип 14,6	Трековый светильник	4
⊗	Тип 14,2	Точечный встраиваемый светильник	5
⊕	Тип 14,3	Бра	2
⌒	Тип 14,4	Бра	1

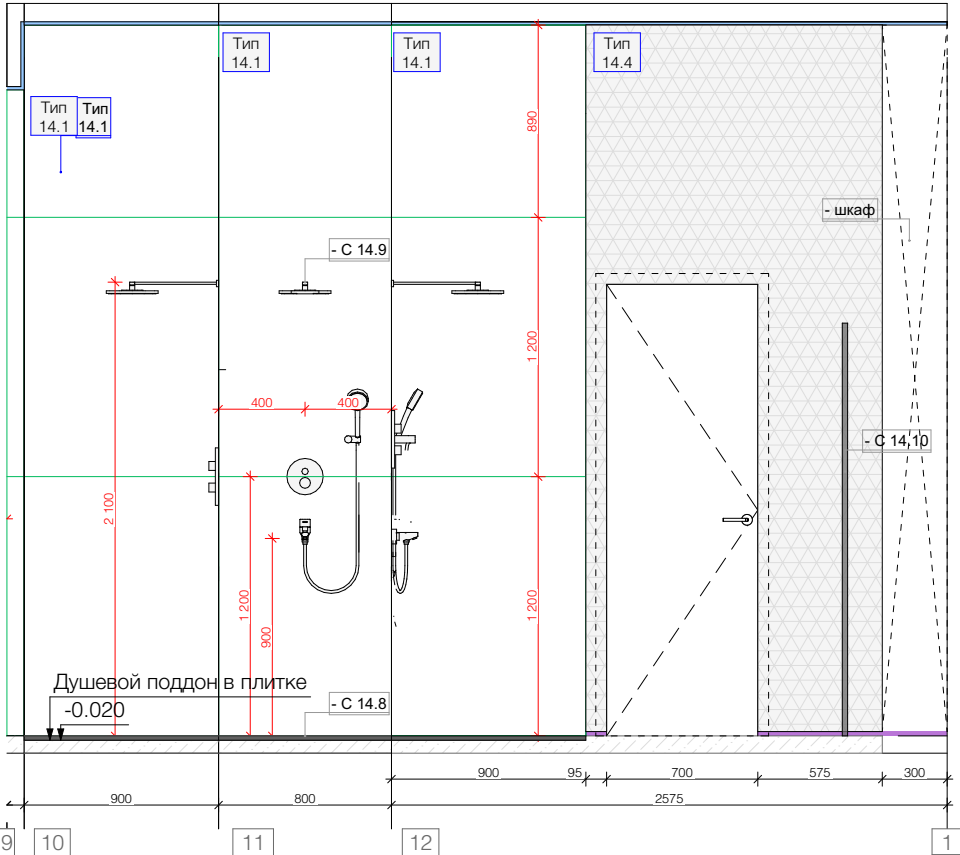

Спецификация отделочных материалов			
—	Тип 14,1	Керамогранит NATURE MOOD TUNDRA GLOS 6M 120X120 R 120x120 неглазурованный 774889	11,91
—	Тип 14,2	Керамогранит NATURE MOOD TUNDRA GLOSSY 6MM120X280R (774720) Неглазурованный 120x280	12,69
—	Тип 14,3	Штукатурка фактурная	14,57
—	Тип 011	Тип 011 Стык плитка-плитка	4 843
—	Тип 2	Тип 2 Теневого плинтус	5 589
—	Тип 2	Тип 011 Стык плитка-плитка	2 098
—	Тип 3	Теневого профиля Kraab Gipps без демпфера	15 236

Спецификация электрических рамок							
	Выкл. 1кл.		IP20	1	15, Мастер-санузел		
	Выкл. 2кл. / Розетка 220 x 2		IP44	1			
	Розетка 220 x 2		IP44	2			
	ТД_12.Терморегулятор теплого пола	Стандарт 1	IP20	1		PM-1	1

05_Сантехника Спецификация сантехнического оборудования 2 этаж		
	Наименование	Габариты (ШхДхВ), мм
14, Санузел гостевой		
С 14.1	TECE Инсталляция, крепление, прокладка, клавиша смыва (Хром)	500x160x1180
С 14.2	Ceramica Nova Унитаз подвесной, безободковый, съемное сиденье плавное опускание	555x365x345
С 14.3	Groenberg Смеситель встраиваемый с гигиеническим душем Черный матовый	85x107x200
С 14.4	Индивидуальное изготовление встроенной раковины	570x340
С 14.5	Groenberg Смеситель для раковины Черный матовый	
С 14.6	Riho Акриловая ванна 180x80	1800x800x610
С 14.7	Ravak Смеситель на борт ванны (черный матовый)	
С 14.8	AlcaPlast Душевой лоток с решеткой и опорами	710x120x75
С 14.9	Душевая система Groenberg GB5001 Черный матовый	
С 14.10	Душевая дверь в нишу Vegas Glass GPS Novo 80 02M 01 R профиль черный матовый, стекло прозрачное	800x6x1890
С 14.11	Душевой лоток Pestan Confluo Premium Slim Line 300	398x116x72



ПРИМЕЧАНИЕ:

Все размеры и высоты указываются в миллиметрах от уровня чистого пола, если не указано иное. Несоответствие размеров согласовать с дизайнером-автором проекта. Дизайн-проект разработан на базе проектных размеров. В связи с этим необходимо учитывать возможную несостыковку проектных и реальных размеров. Все возникающие в процессе работы вопросы решаются в порядке авторского надзора, совместно с дизайнером. Размеры нестандартной мебели уточнить после выезда на объект ЗАМЕРЩИКА и консультации с конструктором. Важно учитывать основные габариты и конфигурацию, опираясь на дизайн-проект и 3д-эскизы. Замеры мебели носят эскизный характер и предоставляются для расчета. Количество материалов в ведомости указано по чистой площади поверхности. Увеличение площади на 10% (запаса материала)производить самостоятельно. При заказ погонажных изделий так же взять запас на подрезку и стыковку. Все выкрасы согласовать с дизайнером

ПРИМЕЧАНИЕ:


Точные эскизы стеклянных перегородок утвердить с производителем! Все размеры и объемы приведены с учетом отделочных материалов. В душевых зонах предусмотреть устройство подиумов и монтаж напольных трапов (дренажей) и уклон пола не менее 1% в сторону трапа. При проведении монтажных работ в гостевом санузле и в ванной комнате произвести дополнительную гидроизоляцию пола, примечание по устройству смотри на листе 21. См. лист с технической документацией сантехники.

1 0 1м 2 3 4 5 М 1:65			
Развертка стен 14_Санузел гостевой	Дизайн-проект	Заказчик	
		Архитектор	Далберг К.
		Стадия	Лист
		РД	64

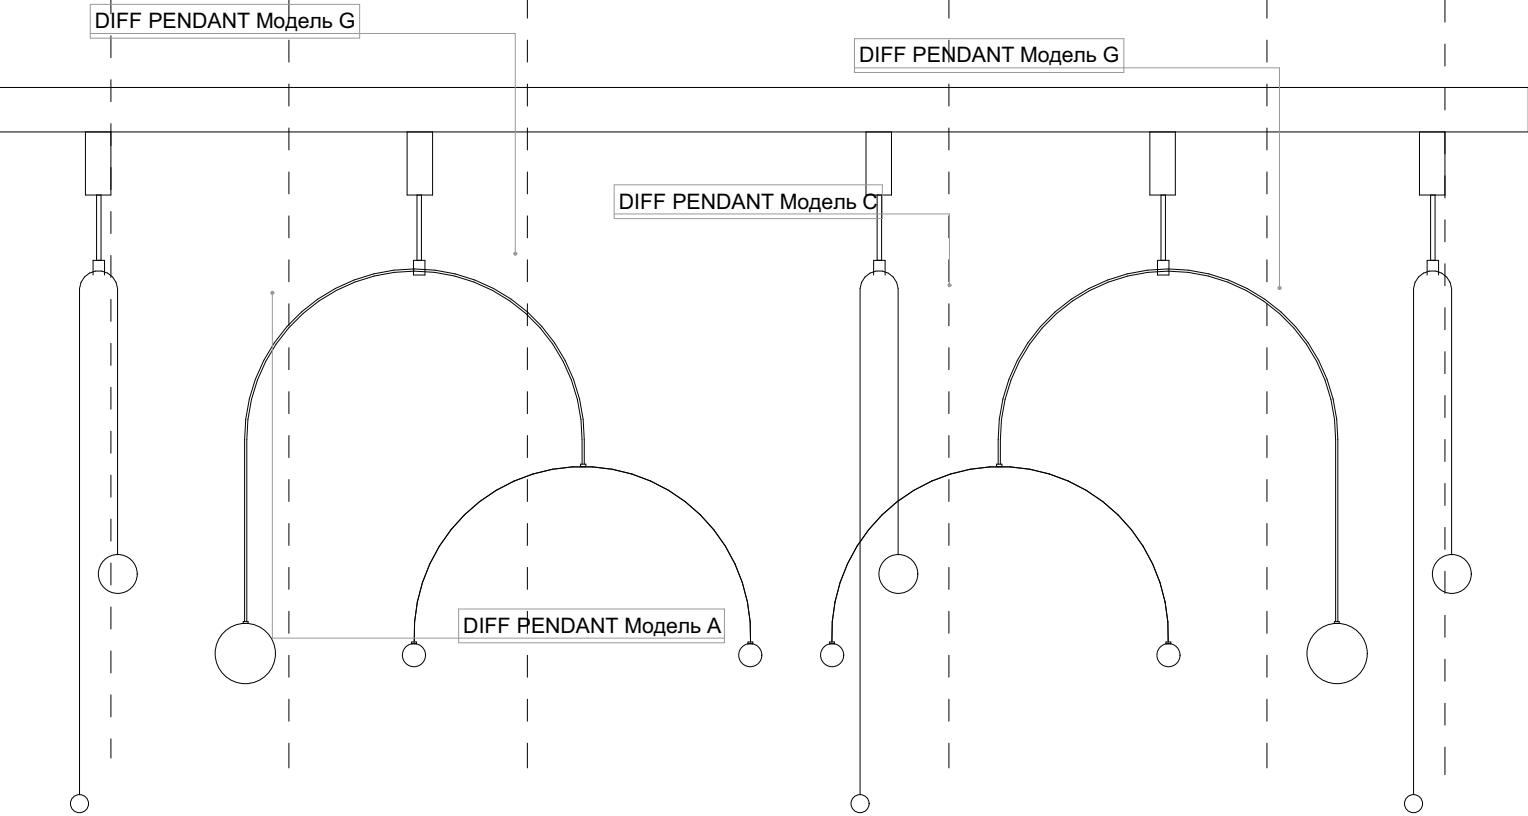
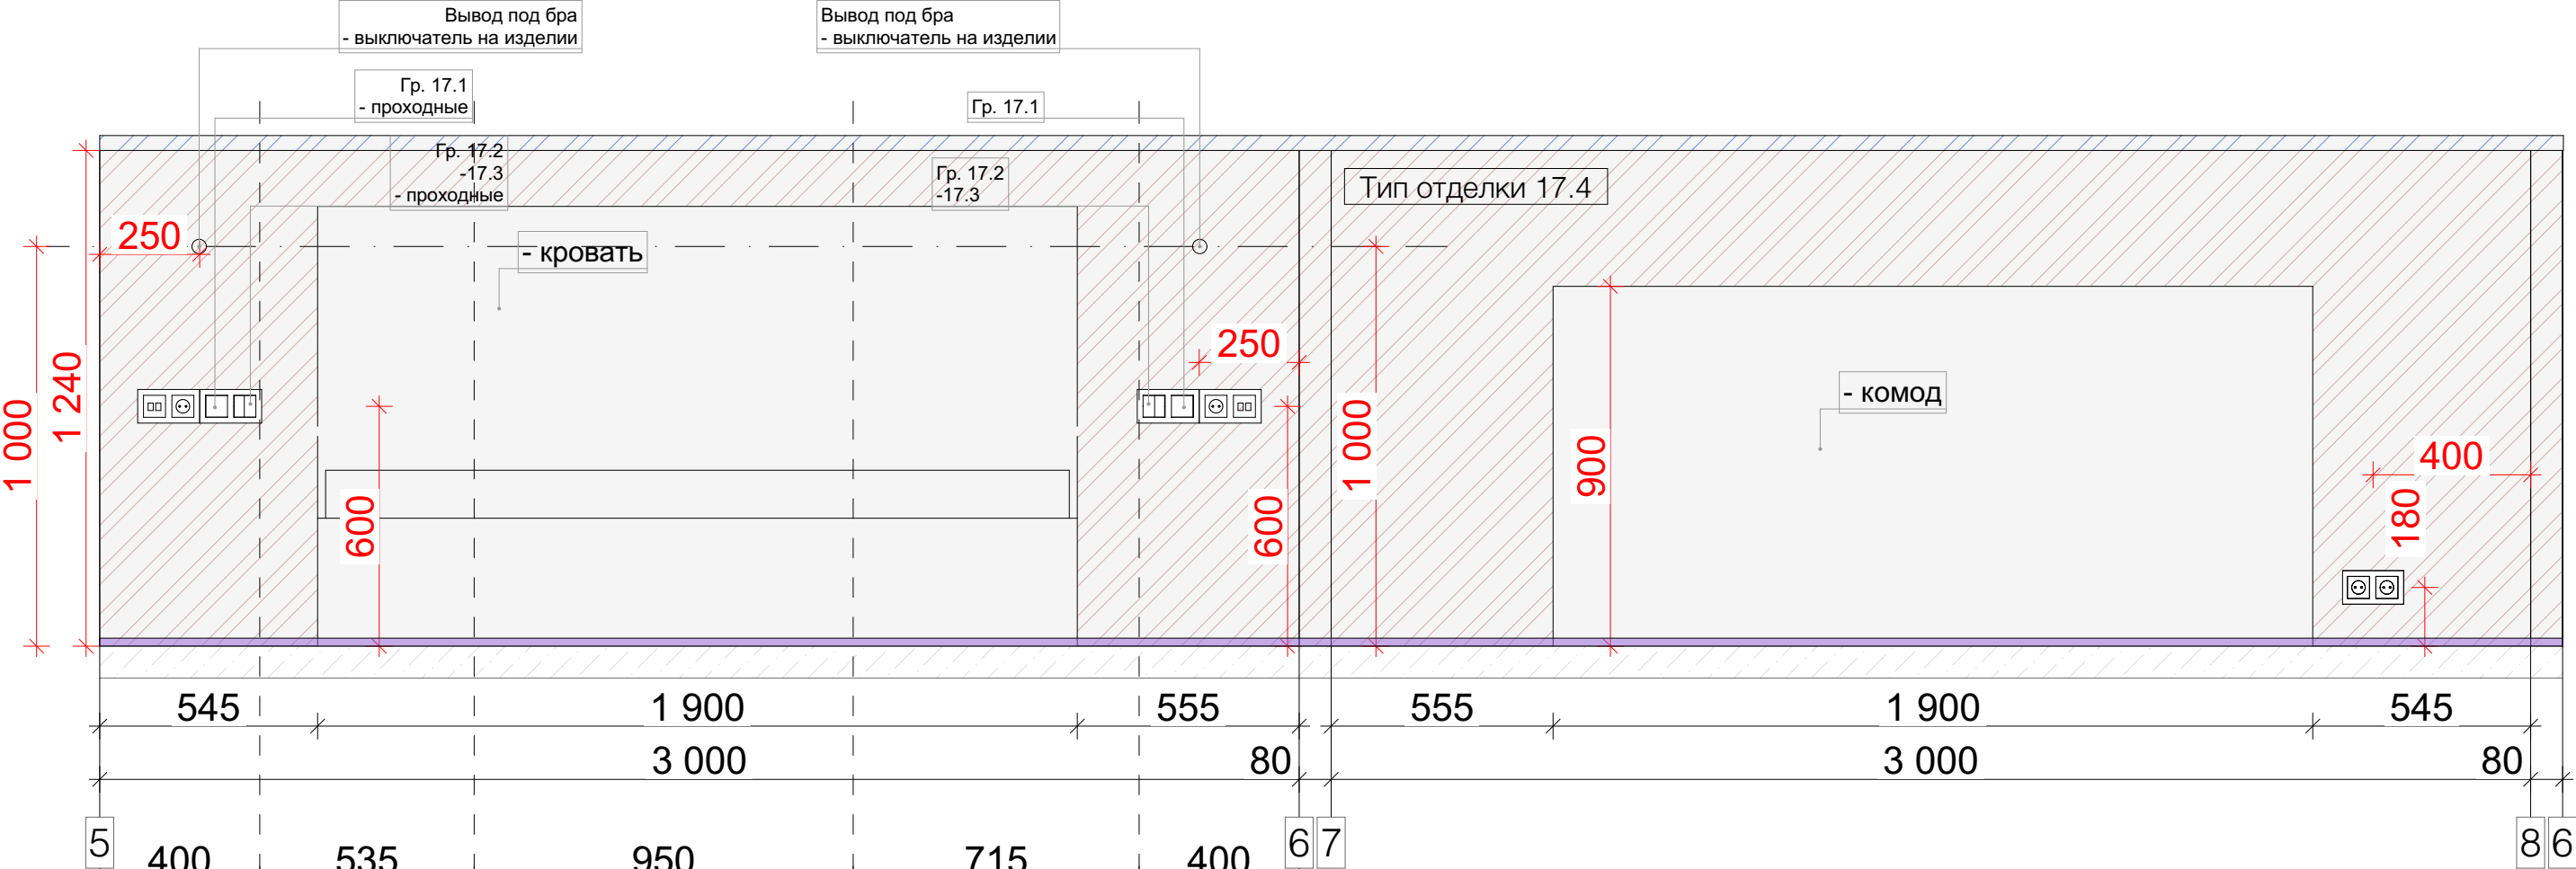


ПРИМЕЧАНИЕ:
Все размеры и высоты указываются в миллиметрах от уровня чистого пола, если не указано иное.
Несоответствие размеров согласовать с дизайнером-автором проекта.
Дизайн-проект разработан на базе проектных размеров. В связи с этим необходимо учитывать возможную несостыковку проектных и реальных размеров. Все возникающие в процессе работы вопросы решаются в порядке авторского надзора, совместно с дизайнером.
Все привязки по стенам к розеткам и выключателям указаны от точки дверного проема, а не от коробки двери!
Все выкрасы согласовать с дизайнером
Все размеры и объемы приведены с учетом отделочных материалов.
Размеры нестандартной мебели уточнить после выезда на объект ЗАМЕРЩИКА и консультации с конструктором. Важно учитывать основные габариты и конфигурацию, опираясь на дизайн-проект и 3д-эскизы. Замеры мебели носят эскизный характер и предоставляются для расчета
Количество материалов в ведомости указано по чистой площади поверхности. Увеличение площади на 10% (запаса материала) производить самостоятельно.
При заказ погонажных изделий так же взять запас на подрезку и стыковку.

План с указанием меток разверток

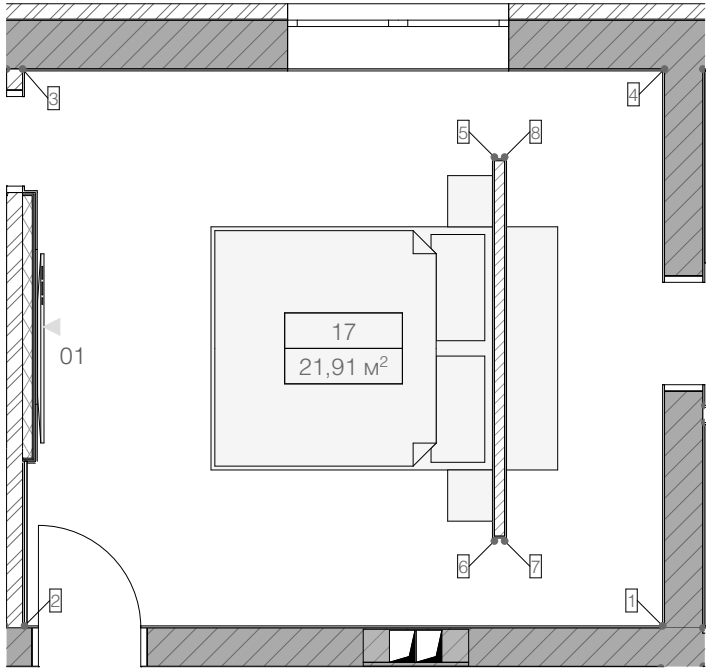

М 1:65		1 2 3 4 5	
Дизайн-проект	Заказчик		
	Архитектор	Далберг К.	
	Стадия	Лист	
	РД	68	
Развертки стен 17_Мастер-спальня		DA	

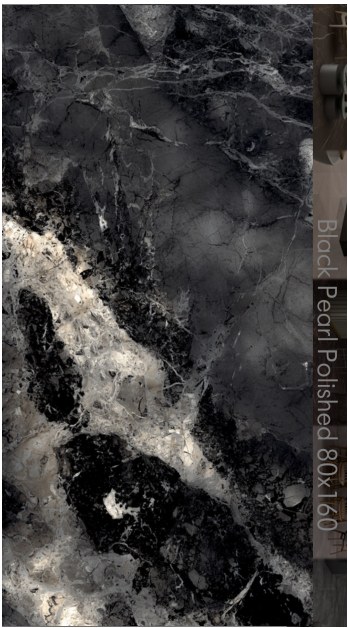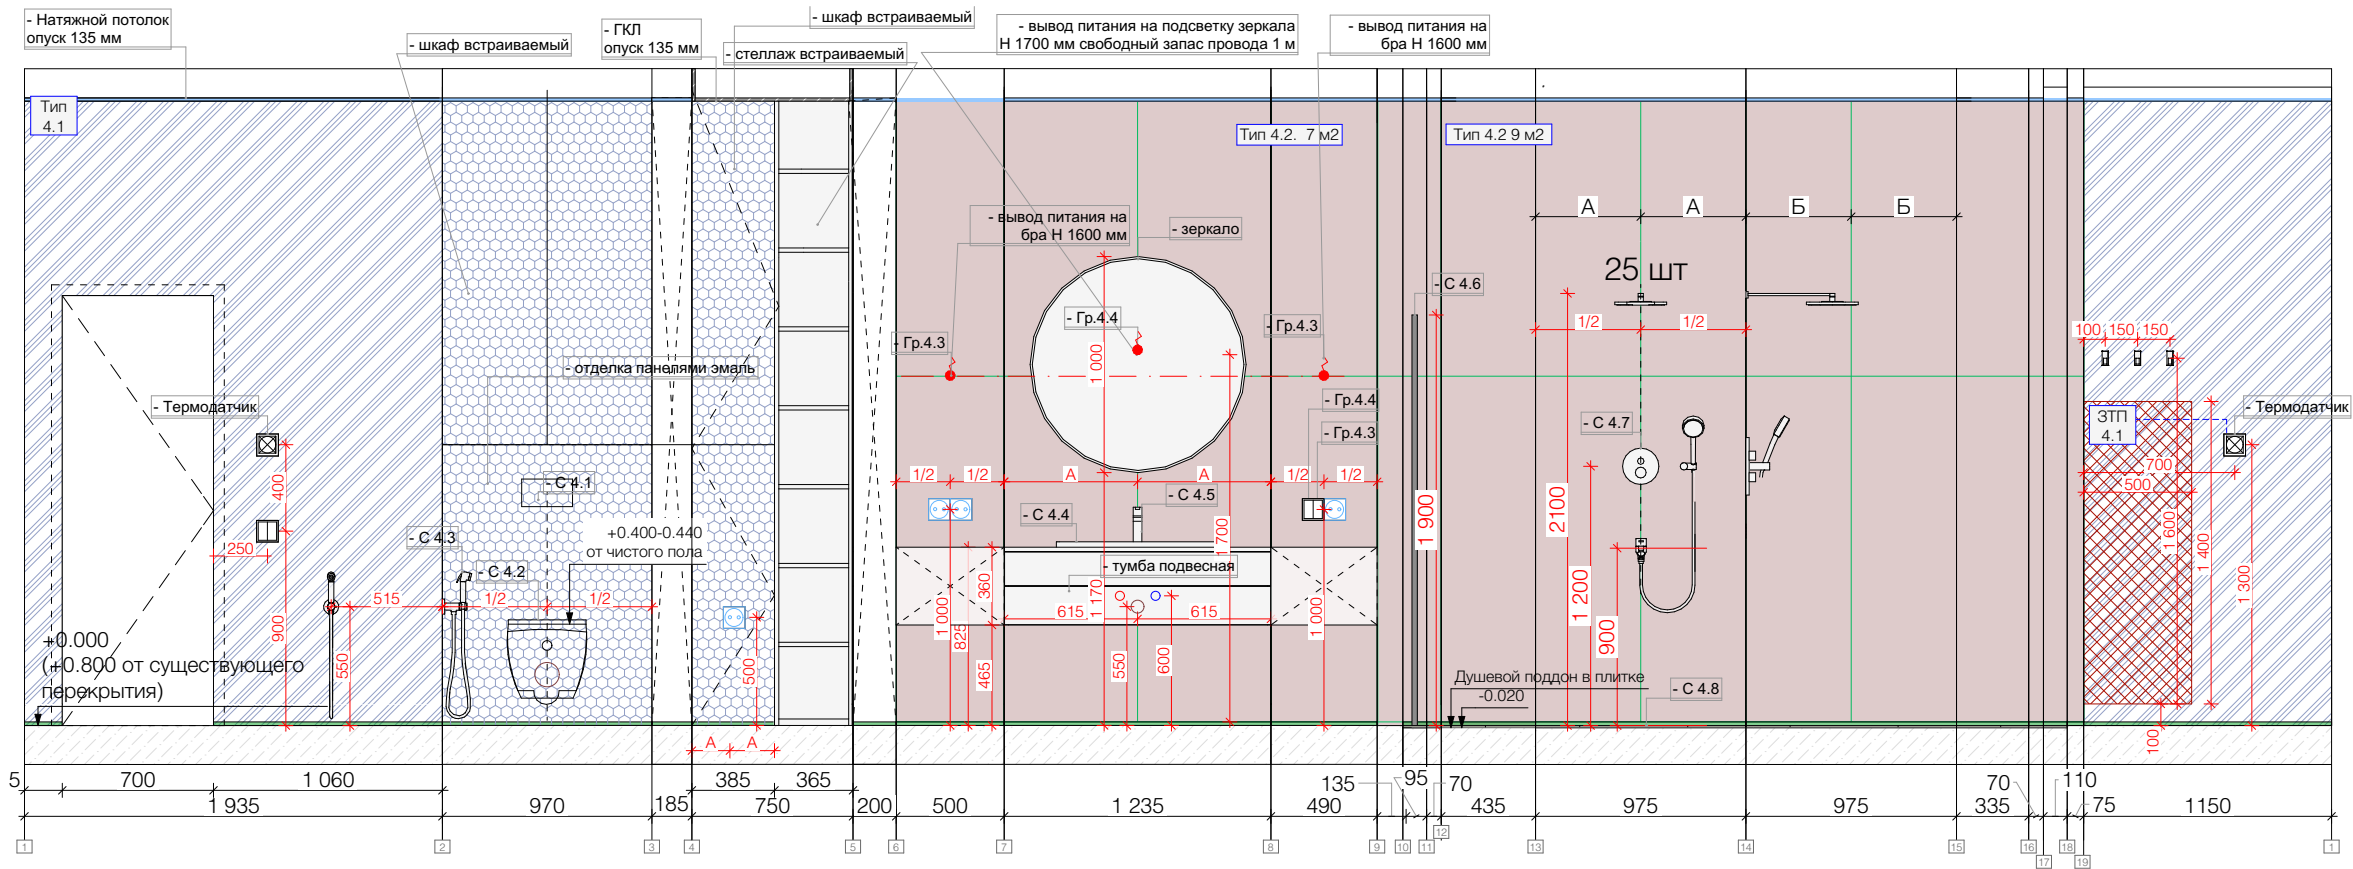

Спецификация сантехнического оборудования 1 этаж				Спецификация электрических рамок розеток.				Спецификация осветительных приборов				План с указанием меток разверток				
		Наименование	Габариты (ДхШхВ), мм		Розетка 220 x 2	Белый	IP20	1	04, Санузел							
С 4.1		ТЕСЕ Инсталляция, крепление, прокладка, клавиша смыва (Хром)	500x160x1180	02, Котельная				Черные								
С 4.2		Ceramica Nova Унитаз подвесной, безободковый, съемное сиденье планое опускание	570x360x360		Розетка 220 / Розетка RJ45	Черные	IP20	1								
С 4.3		Groenberg Смеситель встраиваемый с гигиеническим душем Черный матовый	85x107x200		Розетка 220 x 2	Черные	IP20	1	04, Санузел							
С 4.4		Индивидуальное изготовление встроенной раковины	750x440		ТД_05 Терморегулятор теплого пола	Стандарт 1	IP20	1	натяжного потолка							
С 4.5		Cezares Смеситель для раковины Vague	93x49x167		Рм-1	Черные		2								
С 4.6		Cezare Душевая дверь в нишу 70см. профиль черный, стекло прозрачное	700x6x1950		Рм-2	Черные		2								
С 4.7		Душевая система Groenberg GB5001 Черный матовый														
С 4.8		Душевой лоток Pestan Confluo Slim Line 300 с решеткой	648x116x72													
Спецификация отделочных материалов																
		Маркир.	Наименование	Площадь												
		Тип 5.3	Зеркало	1,66												
		Тип 7.1	Краска Dulux NSC 0000	25 шт												
		Тип 1	Тип 2 Теневого плинтус	12 312												
		ЭТП 4.1	Зона электрического теплого пола	0,7 кв.м.												
		Тип 4	ТП-Н-5 Теневого профиль для НП	10 551												
ПРИМЕЧАНИЕ:																
Все размеры и высоты указываются в миллиметрах от уровня чистого пола, если не указано иное.																
Несоответствие размеров согласовать с дизайнером-автором проекта.																
Дизайн-проект разработан на базе проектных размеров. В связи с этим необходимо учитывать возможную несостыковку проектных и реальных размеров. Все возникающие в процессе работы вопросы решаются в порядке авторского надзора, совместно с дизайнером.																
Все привязки по стенам к розеткам и выключателям указаны от точки дверного проема, а не от коробки двери!																
Размеры нестандартной мебели уточнить после выезда на объект ЗАМЕРЩИКА и консультации с конструктором.																
Важно учитывать основные габариты и конфигурацию, опираясь на дизайн-проект и 3д-эскизы.																
Замеры мебели носят эскизный характер и предоставляются для расчета																
Количество материалов в ведомости указано по чистой площади поверхности. Увеличение площади на 10% (запаса материала) производить самостоятельно.																
При заказ погонажных изделий так же взять запас на подрезку и стыковку.																
Все выкрасы согласовать с дизайнером																
Точные эскизы стеклянных перегородок утвердить с производителем!																
Подрезку материала №0 - "наименование материала" учитывать вместе с помещением №0 . См. Лист 000. Швы стен стыковать со швами пола.																
Все размеры и объемы приведены с учетом отделочных материалов.																
Габариты и точное расположение слаботочного щита согласовать на месте.																
В душевых зонах предусмотреть устройство подиумов и монтаж напольных трапов (дренажей) и уклон пола не менее 1% в сторону трапа.																
Привязки к оборудованию, смотри план сантехнического оборудования лист 21.																
При проведении монтажных работ в гостевом санузеле и в ванной комнате произвести дополнительную гидроизоляцию пола, примечание по устройству смотри на листе 21.																
Проектом предусмотрено устройство новой лестницы на все этажи дома. Лестница на плане показана условно. Детальная разработка и просчет выполняется по отдельному проекту, с детальной разработкой и калькуляцией.																
Чертежи представляет фирма-изготовитель столярных изделий в соотв. с отдельным договором об авторском надзоре.																
Данный проект отдельно согласовывается с автором проекта и с заказчиком.																
См. лист с технической документацией сантехники.																

1 0 1m 2 3 4 5

М 1:65

Дизайн-проект Дом КП Лесной Пейзаж	Заказчик	Шипилов А.
	Архитектор	Далберг К.
Развертка 04_Санузел	Стадия	Лист
	РД	51

DA



03	Холл	6,20
04	Санузел	5,18
06	Кладовая	5,55
07	Гостевая-Столовая	40,25
08	Кухня	16,09
		89,97 м²

М 1:65

Дизайн-проект План расположения сантех. оборудования 1 этаж	Заказчик	
	Архитектор	Далберг К.
	Стадия	Лист
	РД	21

DA