
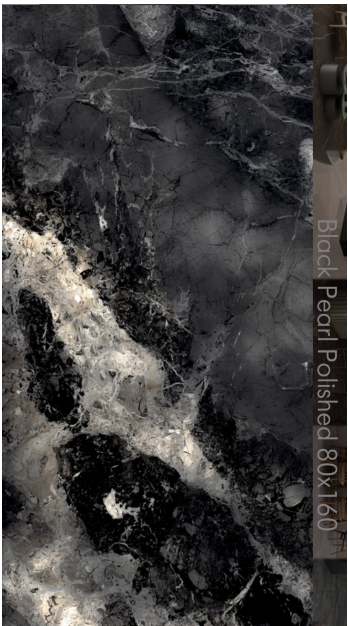


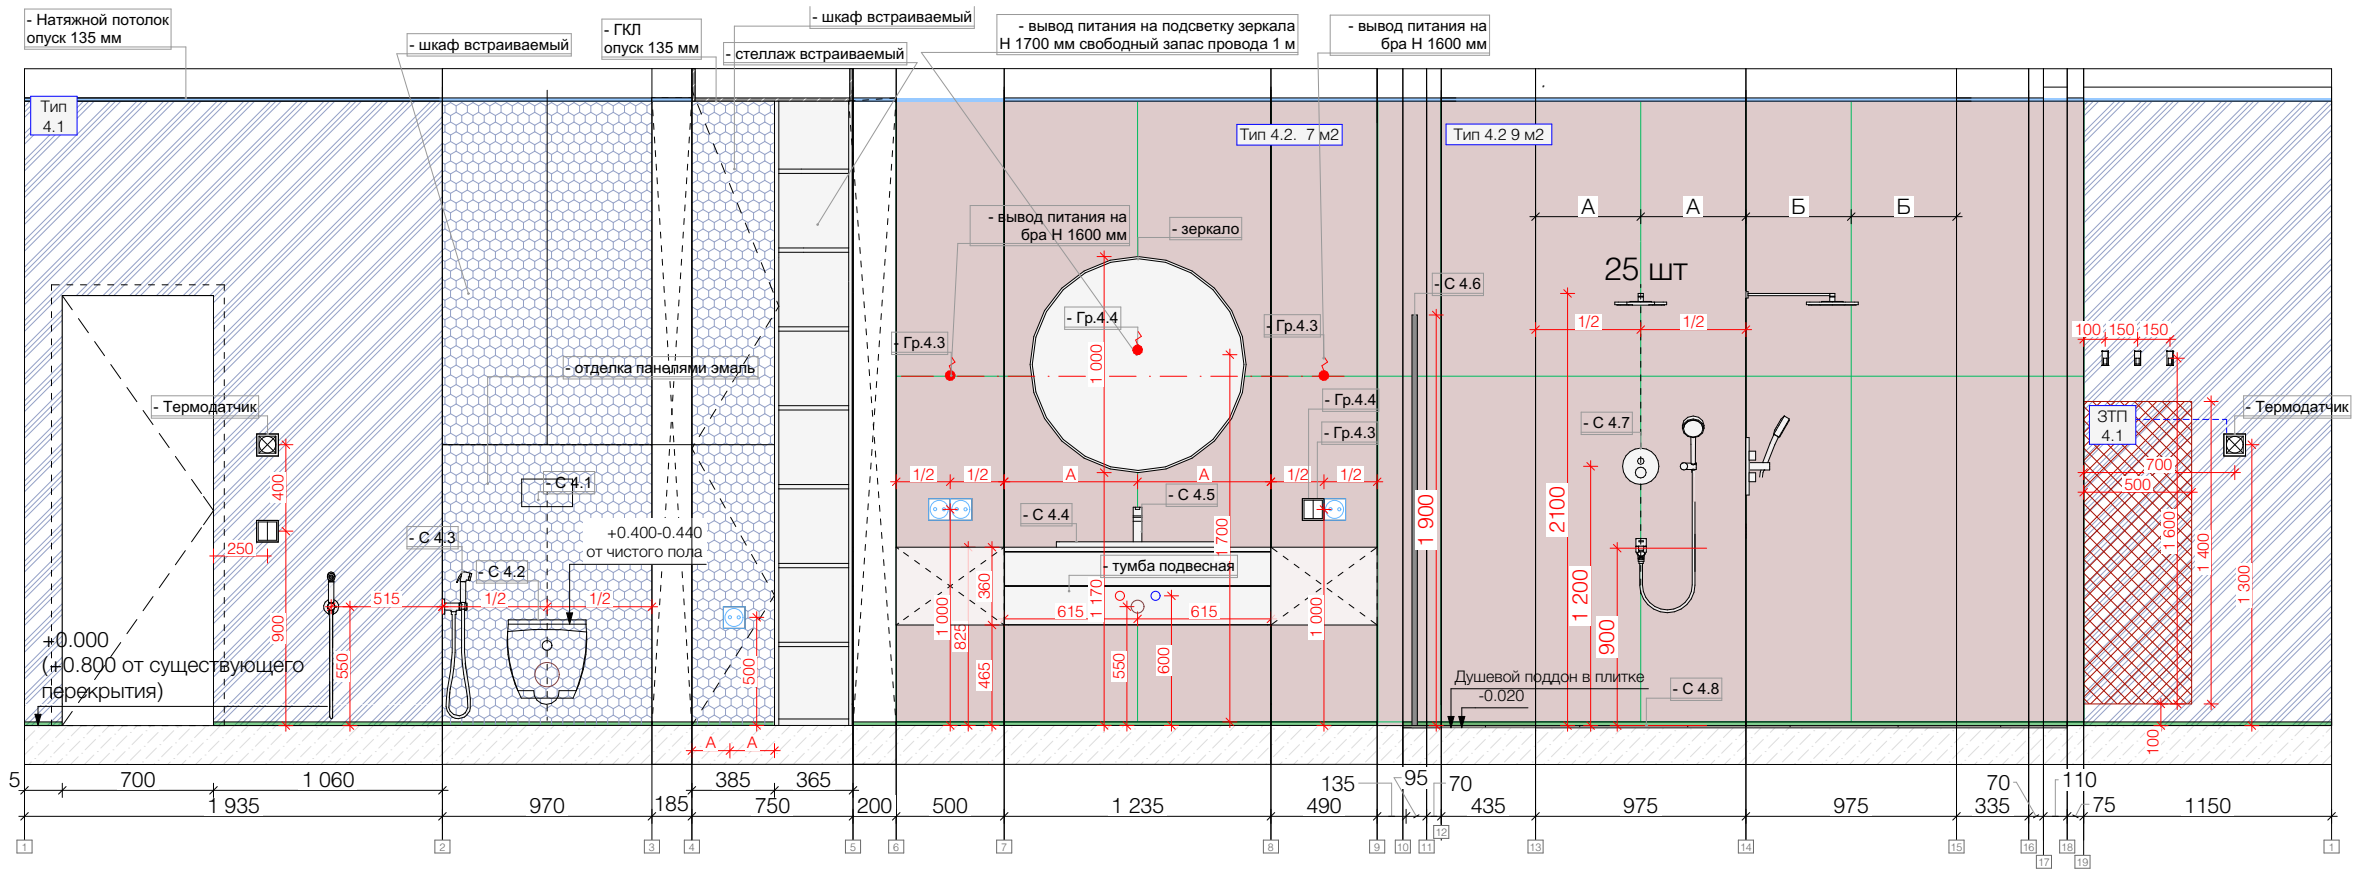

Спецификация сантехнического оборудования 1 этаж				Спецификация электрических рамок розеток.				Спецификация осветительных приборов				План с указанием меток разверток				
		Наименование	Габариты (ДхШхВ), мм		Розетка 220 x 2	Белый	IP20	1	04, Санузел							
С 4.1	ТЕСЕ	Инсталляция, крепление, прокладка, клавиша смыва (Хром)	500x160x1180	02, Котельная				Черные								
С 4.2	Ceramica Nova	Унитаз подвесной, безободковый, съемное сиденье планое опускание	570x360x360		Розетка 220 / Розетка RJ45	Черные	IP20	1								
С 4.3	Groenberg	Смеситель встраиваемый с гигиеническим душем Черный матовый	85x107x200		Розетка 220 x 2	Черные	IP20	1								
С 4.4		Индивидуальное изготовление встроенной раковины	750x440		ТД_05 Терморегулятор теплого пола	Стандарт 1	IP20	1	04, Санузел							
С 4.5	Cezares	Смеситель для раковины Vague	93x49x167		Рм-1	Черные		2	натяжного потолка							
С 4.6	Cezare	Душевая дверь в нишу 70см. профиль черный, стекло прозрачное	700x6x1950		Рм-2	Черные		2								
С 4.7		Душевая система Groenberg GB5001 Черный матовый														
С 4.8		Душевой лоток Pestan Confluo Slim Line 300 с решеткой	648x116x72													
Спецификация отделочных материалов																
		Маркир.	Наименование	Площадь												
	Тип 5.3	Зеркало	1,66													
	Тип 7.1	Краска Dulux NSC 0000	25 шт													
	Тип 1	Тип 2 Теневого плинтус	12 312													
	ЭТП 4.1	Зона электрического теплого пола	0,7 кв.м.													
	Тип 4	ТП-Н-5 Теневого профиль для НП	10 551													
				ПРИМЕЧАНИЕ: Все размеры и высоты указываются в миллиметрах от уровня чистого пола, если не указано иное. Несоответствие размеров согласовать с дизайнером-автором проекта. Дизайн-проект разработан на базе проектных размеров. В связи с этим необходимо учитывать возможную несостыковку проектных и реальных размеров. Все возникающие в процессе работы вопросы решаются в порядке авторского надзора, совместно с дизайнером. Все привязки по стенам к розеткам и выключателям указаны от точки дверного проема, а не от коробки двери! Размеры нестандартной мебели уточнить после выезда на объект ЗАМЕРЩИКА и консультации с конструктором. Важно учитывать основные габариты и конфигурацию, опираясь на дизайн-проект и 3д-эскизы. Замеры мебели носят эскизный характер и предоставляются для расчета Количество материалов в ведомости указано по чистой площади поверхности. Увеличение площади на 10% (запаса материала) производить самостоятельно. При заказ погонажных изделий так же взять запас на подрезку и стыковку. Все выкрасы согласовать с дизайнером Точные эскизы стеклянных перегородок утвердить с производителем! Подрезку материала №0 - "наименование материала" учитывать вместе с помещением №0 . См. Лист 000. Швы стен стыковать со швами пола. Все размеры и объемы приведены с учетом отделочных материалов. Габариты и точное расположение слаботочного щита согласовать на месте. В душевых зонах предусмотреть устройство подиумов и монтаж напольных трапов (дренажей) и уклон пола не менее 1% в сторону трапа. Привязки к оборудованию, смотри план сантехнического оборудования лист 21. При проведении монтажных работ в гостевом санузеле и в ванной комнате произвести дополнительную гидроизоляцию пола, примечание по устройству смотри на листе 21. Проектом предусмотрено устройство новой лестницы на все этажи дома. Лестница на плане показана условно. Детальная разработка и просчет выполняется по отдельному проекту, с детальной разработкой и калькуляцией. Чертежи представляет фирма-изготовитель столярных изделий в соотв. с отдельным договором об авторском надзоре. Данный проект отдельно согласовывается с автором проекта и с заказчиком. См. лист с технической документацией сантехники.												

1

0

1м

2

3

4

5

М 1:65

Дизайн-проект Дом КП Лесной Пейзаж	Заказчик	Шипилов А.
	Архитектор	Далберг К.
Развертка 04_Санузел	Стадия	Лист
	РД	51

DA