


Вестибюль 102 (1:50)

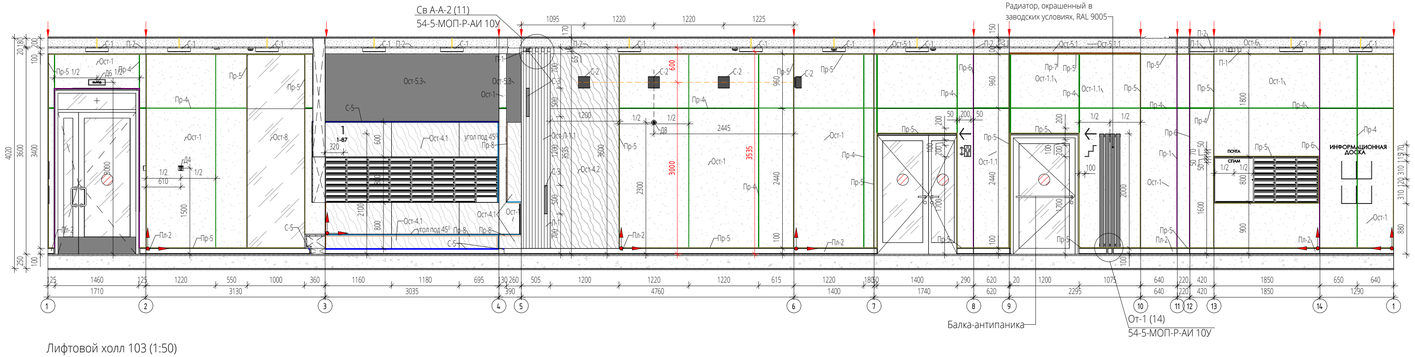


Лифтовой холл 103 (1:50)

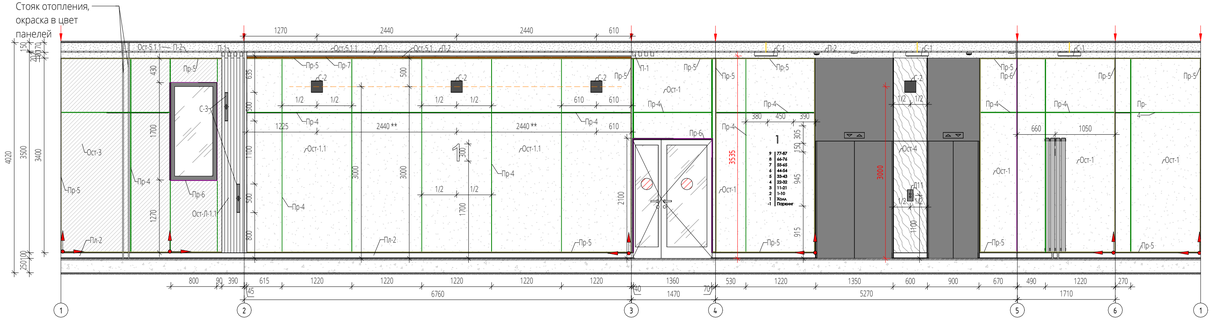


Тамбур 101 (1:50)

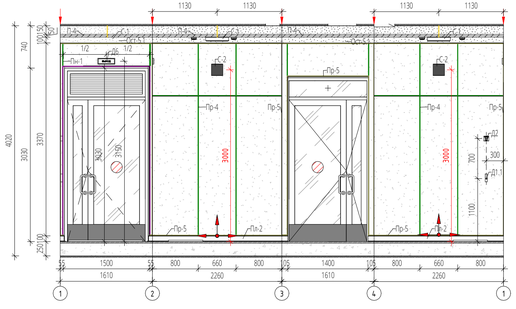


Изометрия Вид 3 (1:50)

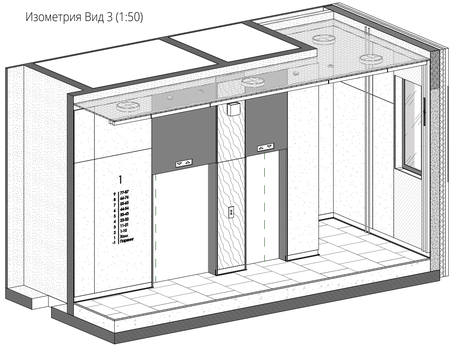

Изометрия Вид 2 (1:50)

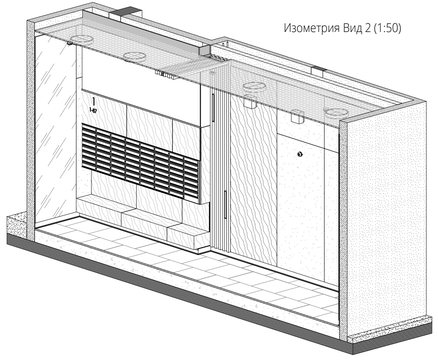


Разрез Wn A-A-1
Без подсистемы (1:20)

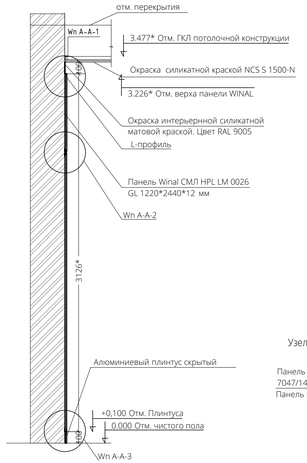

* Если есть инженерные коммуникации, они окрашиваются в аналогичный цвет


Узел Wn A-A-2
Узел стыковки стеновых панелей между собой по вертикали и горизонтали (1:5)

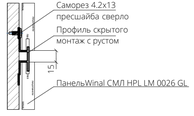


Узел Wn A-A-5
Узел завершения панели с L-профилем (1:5)




Узел Wn A-A-3
Узел стыковки панели с алюминиевым плинтусом (1:5)

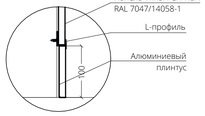


Узел Wn B2
Узел стыковки панелей на наружном углу с использованием уголка (1:2)

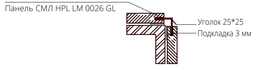

Узел Wn B1
Узел стыковки панелей на внутреннем углу с использованием L-профиля (1:5)

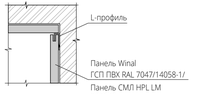

План первого этажа К1С1 (1:100)

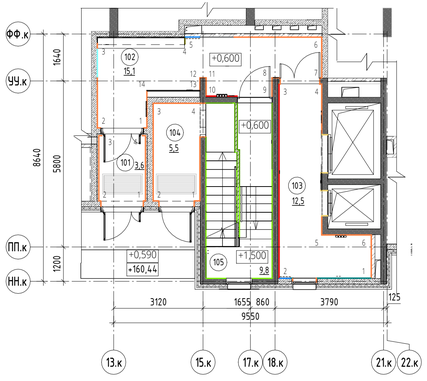


Условно-графические обозначения:

- Ост-5.1 -Окраска силикатной краской RAL 9005
- Ост-5.1-1 -Окраска силикатной краской RAL 9005
- Кер-1 -Керамогранит Fior Di Pesco- 1200мм х 2400мм
- Кер-1-1 -Керамогранит Fior Di Pesco- 1200мм х 2400мм
- Кер-2 -Керамогранит Fior Di Pesco- 1200мм х 600мм
- Ост-1 -СМЛ HPL LM 0026 GL 1220 * 2440 * 12 мм . Скрытая подсистема, отступ 20мм от стены
- Ост-1.1 -СМЛ HPL LM 0026 GL 1220 * 2440 * 12 мм . Скрытая подсистема, отступ 50мм от стены
- Зк-1.2 -Зеркальная панель, ширина 1000-Н*
- Ост-5.3 -Окраска силикатной матовой краской NCS S 1500-N по ГКЛВ
- ** -Отцентрировать светильники по центру панели
- -Начало и направление раскладки плитки/панели
- -Сечение в зоне почтового ящика
- -Лента светодиодная LUX, 2835, 98 LED/M, 10 ВТ/М, 24В, IP33, нейтрально белая (4000К). DSG298-24-NW-33
- -Лифтовой портал. RAL 9005
- Пл-2 -Алюминиевый плинтус теневой BS100x13,5 мм . NCS S 1502-Y
- Пр-5 -L профиль скрытый
- Пр-6 -H профиль скрытый
- Пр-7 -Запил плитки под 45º
- Пр-8 -Профиль для внешних углов плитки
- Д1. -Марка оконечных устройств
- -Линия освещения
- -Подвес светильника марки С-1 входящий в комплект изделия
- 1 -Порядковый номер помещений
- Пр-1 -L-профиль открытый
- Пр-2 -Уголок 25х25 внешний угол

Примечания:
1. Общие указания см. л. 1
2. Данный лист см. совместно с планами отделки стен.
3. Чертежи раздела АИ1 см. совместно с чертежами разделов АР, ИОС.
4. Облицовка стен керамогранитом осуществляется после укладки пола.
5. Привязки даны от штукатурки или ГКЛВ.
6. Размеры лючков даны по швам, требуют уточнений после выбора производителя лючков и контрольных замеров по месту.
7. Все внешние углы выполняются путем запила под 45 градусов с поливровой кромки.
8. Внешние углы выполняются с применением профиля.
9. Смотреть совместно с 54-5-МОП-Р-АИ 10У Дизайн-проект мест общего пользования МОП.Том 10. Узлы и типовые проектные решения.

М 1:50
1 0 1м 2 3 4 5

Изометрия Вид 1 (1:50)

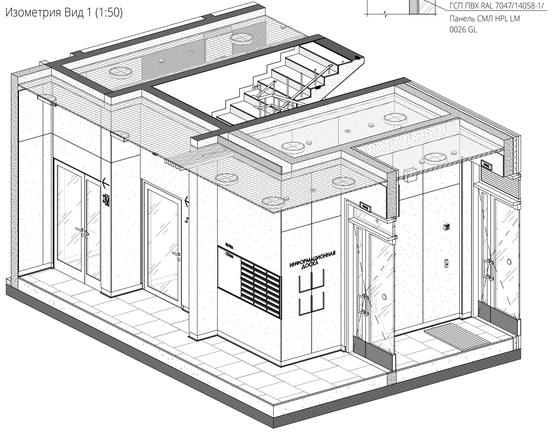

Развертка стен помещений МОП с маркировочными планами 1 этажа (1:50)

DA