




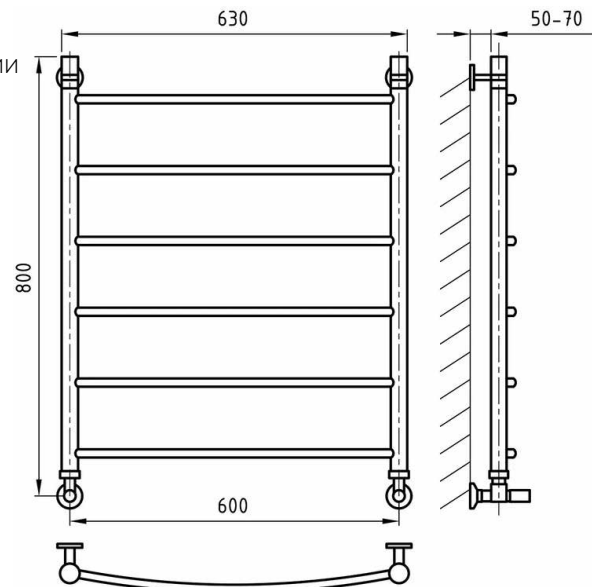

Фрагмент плана 2

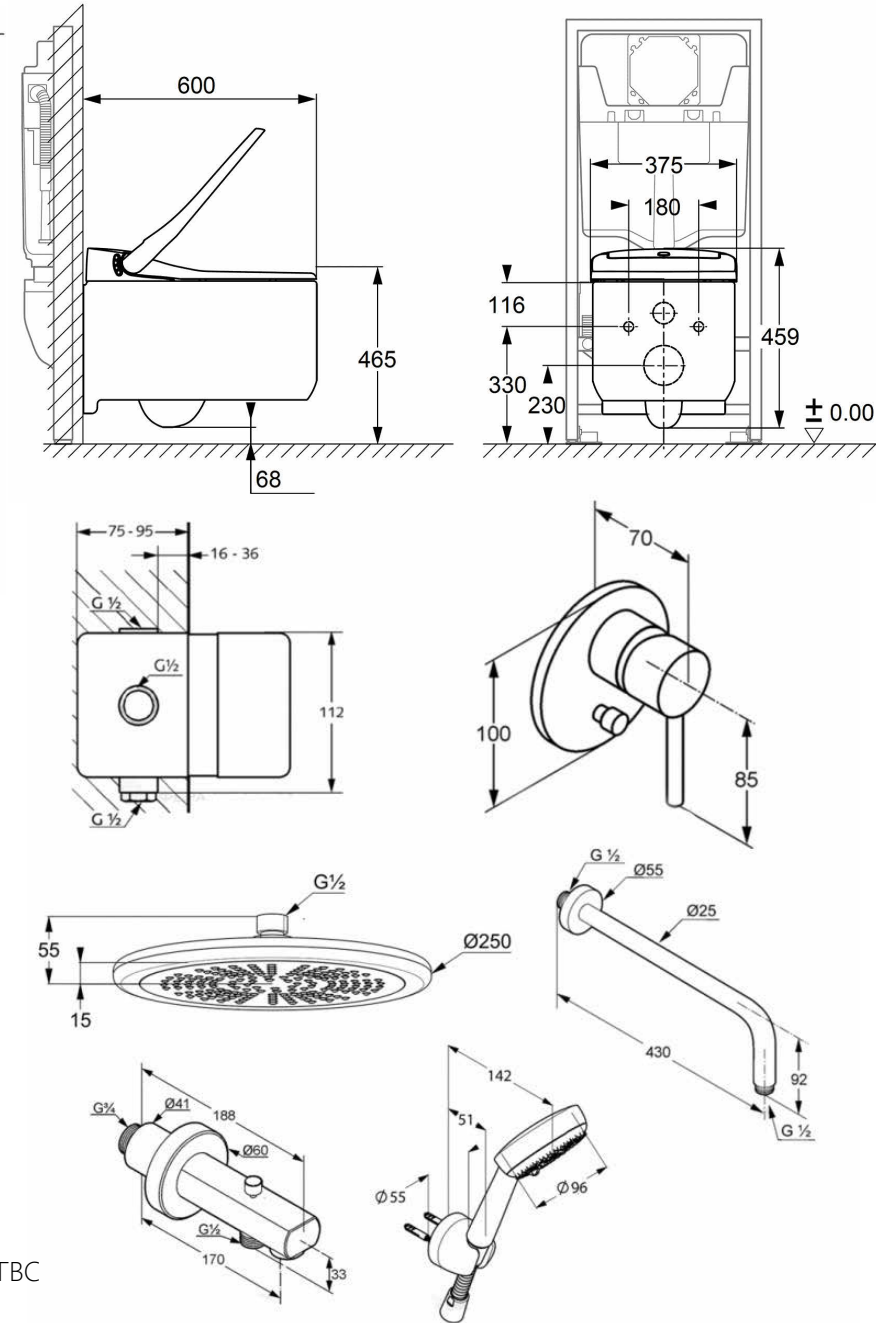

План-схема с указанием фрагментов плана

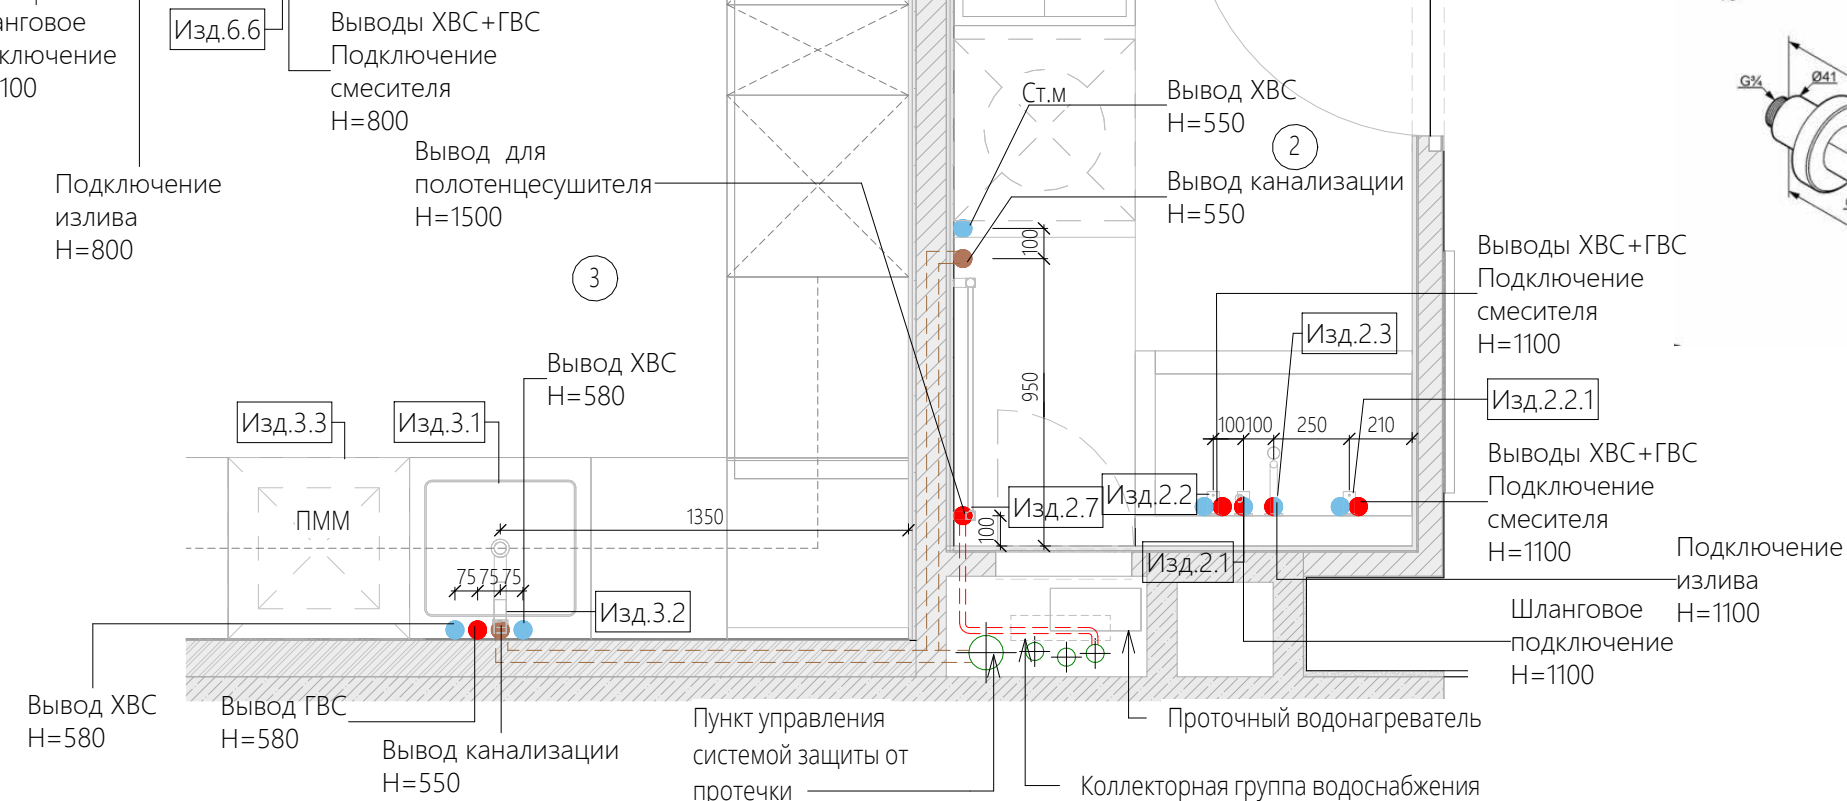

Экспликация помещений		
№	Наименование	Площадь (м2)
1	Прихожая	Не окружено
2	Постирочная	3.52
3	Кухня-гостиная	37.70
4	Санузел	3.36
5	Коридор	1.07
6	Мастер-санузел	4.82
7	Мастер-спальня	15.52
8	Спальня	15.23
9	Балкон	4.25
Итого		85.45

Спецификация сантехнических приборов	
Марка	Наименование
2	
2.1	Гигиенический комплект
2.2	Смеситель встроенный
2.2.1	Смеситель встроенный
2.3	Излив поворотный
2.4	Раковина в стр.исполнении
2.5	Проточный водонагреватель
2.7	Полотенцесушитель
4.24	Стиральная машина
4.25	Стиральная машина
3	
3.1	Раковина встроенная
3.2	Смеситель для раковины
3.3	Посудомоечная машина встроенная
4	
4.1	Раковина
4.2	Излив накладной
4.3	Гигиенический комплект
4.4	Унитаз подвесной с системой инсталляции
4.5	Полотенцесушитель

Спецификация сантехнических приборов	
Марка	Наименование
4.6	Смеситель встроенный
4.7	Верхний душ потолочный
4.8	Душевой гарнитур с ручной лейкой
4.10	Смеситель для раковины встроенный.
4.21	Смеситель для раковины встроенный.
4.22	Трап щелевой
6	
6.1	Раковина
6.2	Смеситель для раковины
6.3	Унитаз подвесной с системой инсталляции
6.4	Гигиенический комплект
6.5	Полотенцесушитель
6.6	Смеситель встроенный
6.7	Излив встроенный
6.8	Душевой гарнитур с ручной лейкой
6.9	Смеситель встроенный
6.10	Ванна встраиваемая
6.11	Бойлер

Условные обозначения:

- | | |
|--|---------------------------------|
|  | Монолитный ж/б |
|  | Пазогребневый блок |
|  | Перегородка Тип 1. ПГП 80мм |
|  | Перегородка Тип 2. ПГП 100мм |
|  | Перегородка Тип 3. ПГПВ 80мм |
|  | Перегородка Тип 4. ПГПВ 100мм |
|  | Перегородка Тип 5. Кирпич 120мм |
|  | Утеплитель |

- - Вывод холодного водоснабжения
- - Вывод горячего водоснабжения
- - Вывод канализации

Примечание:

1. Привязку выводов водоснабжения уточнить по техническим картам оборудования.
2. Монтаж сантехнических приборов осуществлять в соответствии с технической картой изделий.
3. Установить запорную арматуру ХВС и ГВС в шахту ВК и установить счетчики, фильтры, редуктора и аквасторж (система протечки воды). При необходимости применить сварочные работы.
4. Данный чертеж следует рассматривать совместно с развертками помещений.
5. Запрещается: резать, нарушать монолитные конструкции и вентиляционные короба.
6. Необходимо обеспечить свободный доступ ко всем имеющимся коммуникациям.

M 1:50

