

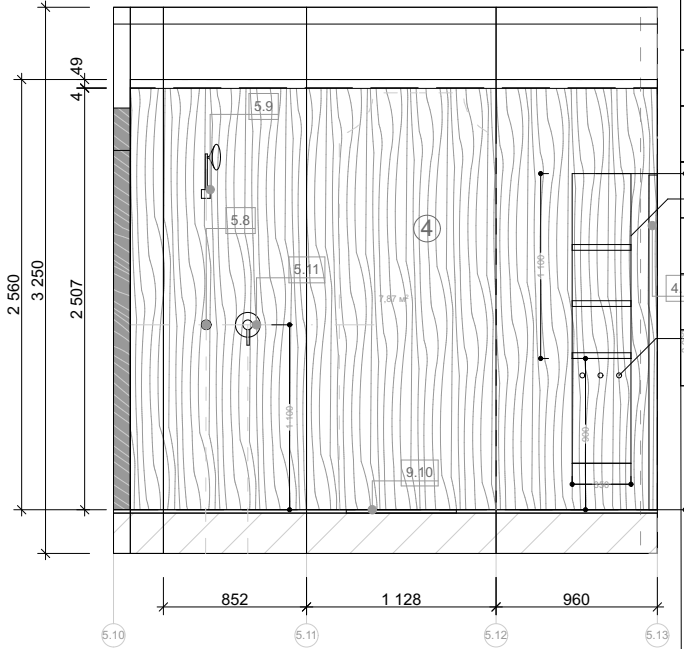
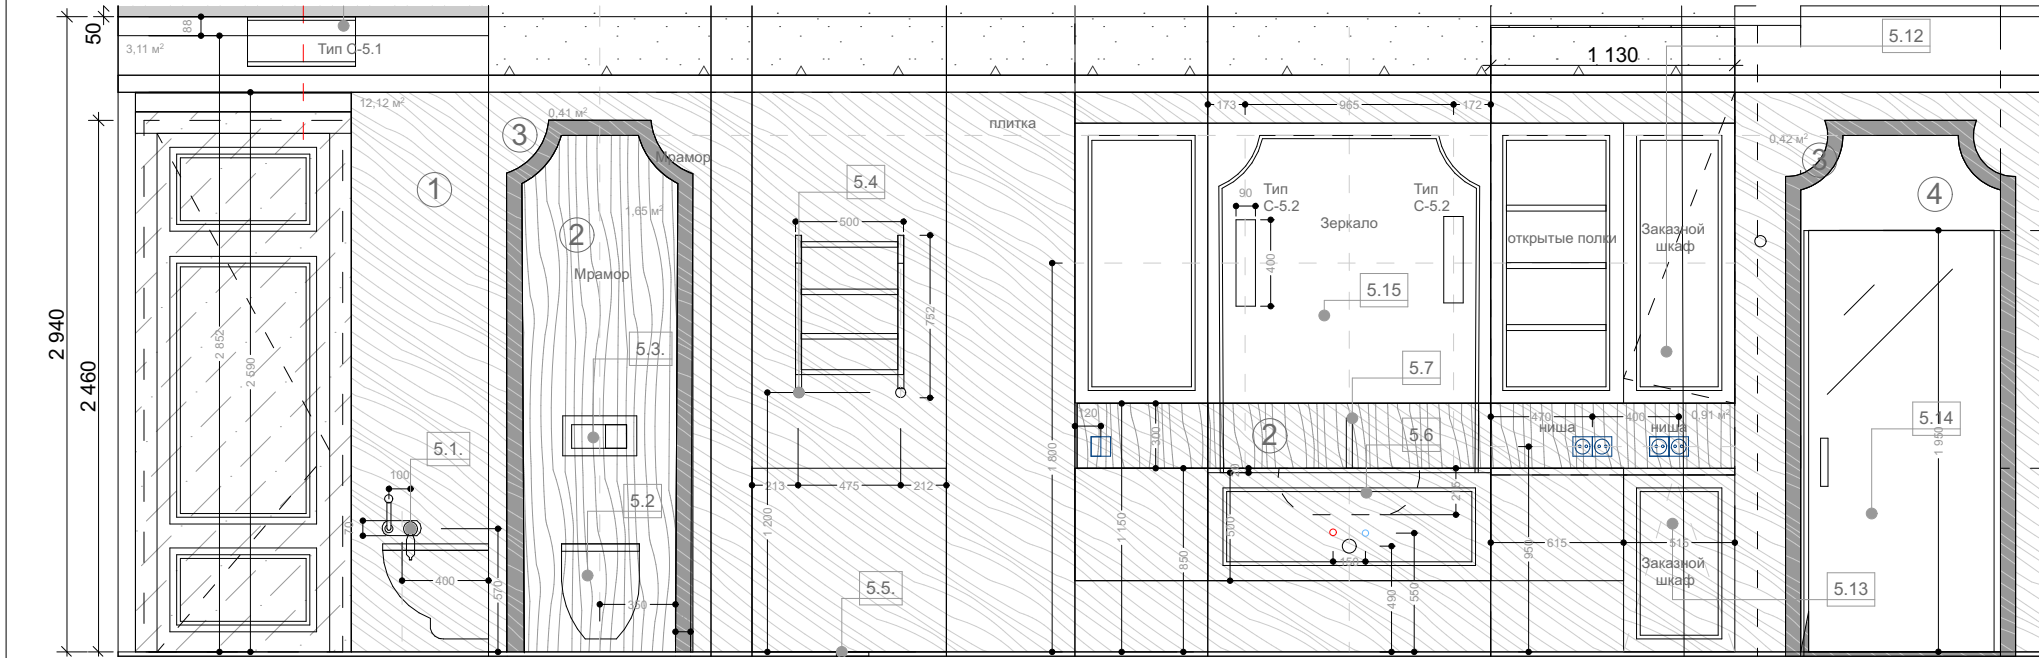


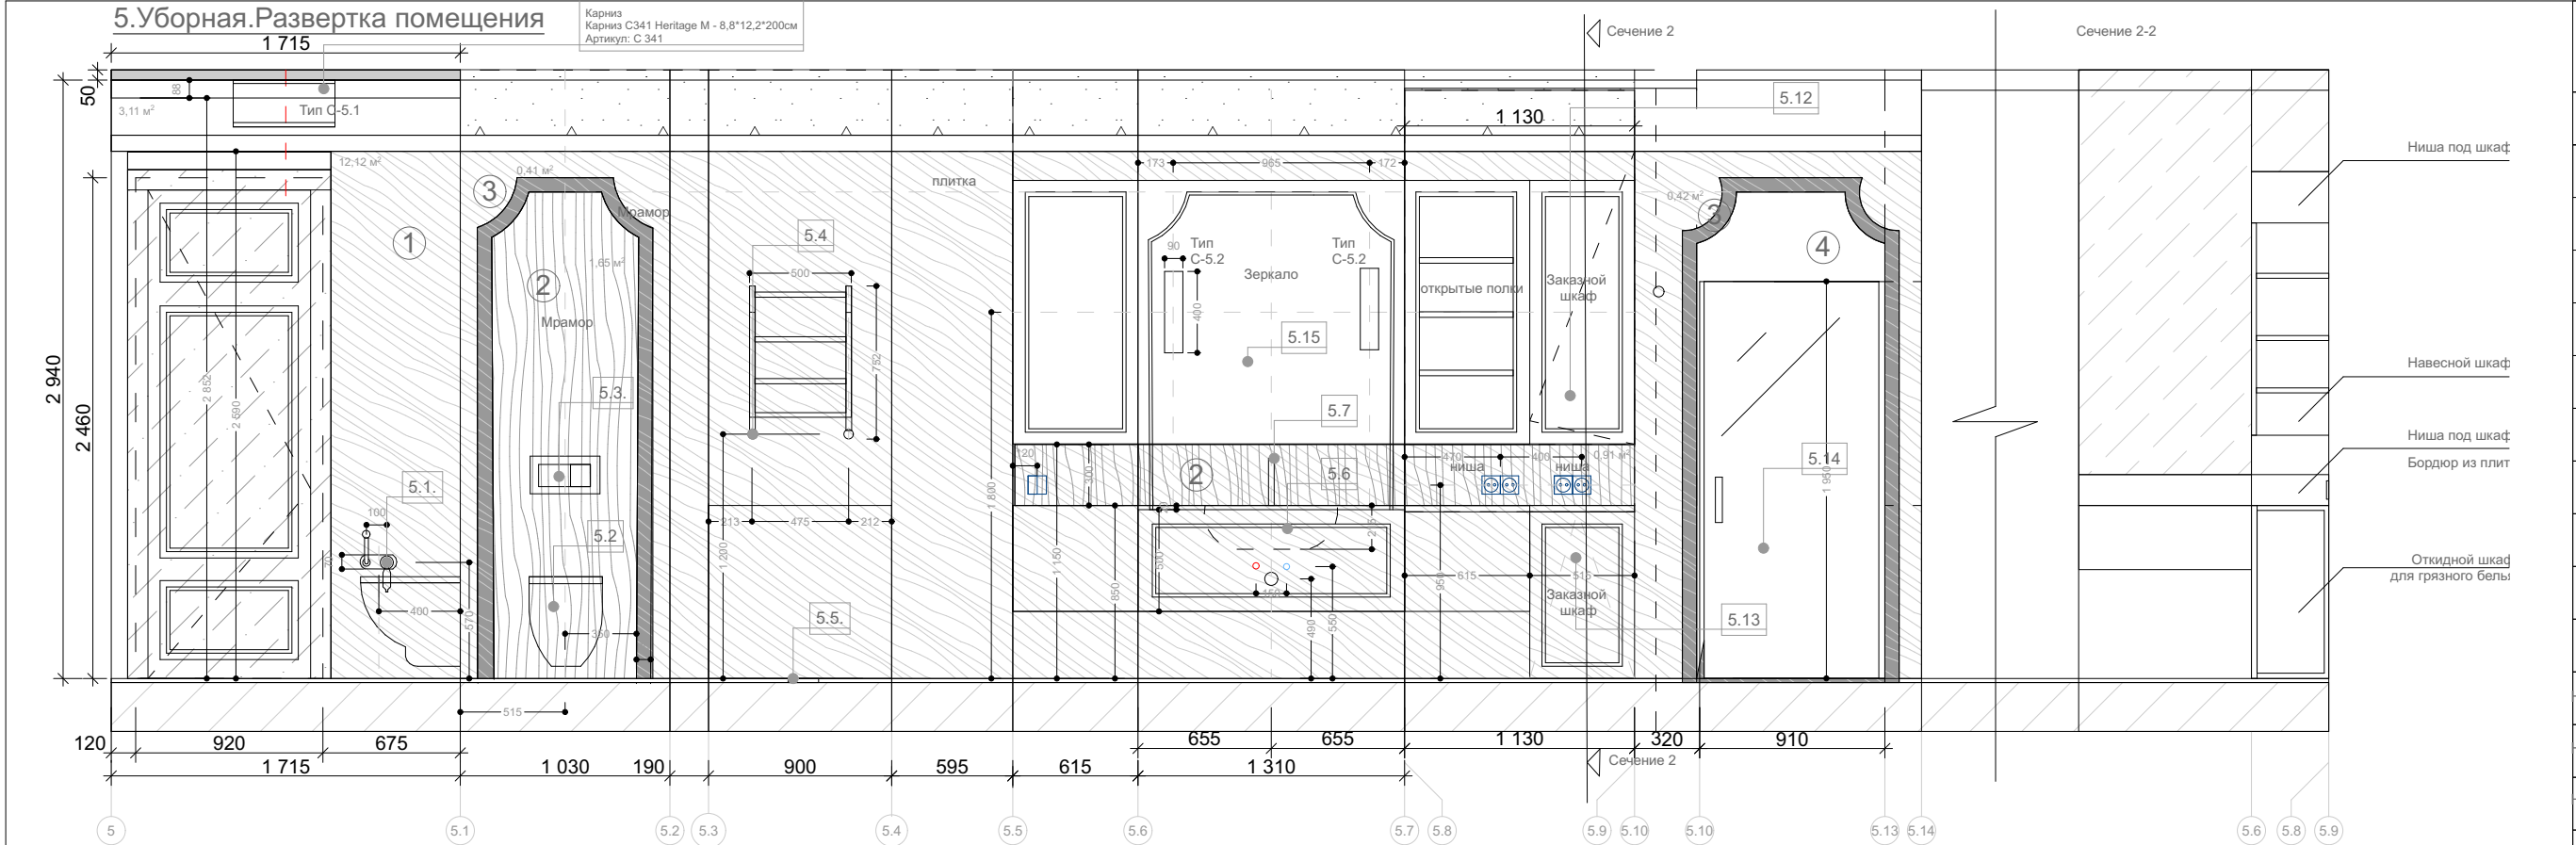



Сводная спецификация отделочных материалов пом.

Помещение 5.Уборная.

| Отделка стен. Окраска Плитка  |                                                      |          |         |
|-------------------------------|------------------------------------------------------|----------|---------|
|                               | - NCS S 0300-n Dulux Ultra Resist белый              | 3.1 м2   |         |
| ①                             | - Плитка Керамогранит _                              | 12.2 м2  |         |
| ②                             | - Мрамор                                             | 2.6 м2   |         |
| ③                             | - Мрамор ТИП2                                        | 1 м2     |         |
| ④                             | - Плитка Керамогранит тип 2                          | 7,9 м2   |         |
| ⑤                             | - Плитка Керамогранит тип 2 Мозаика                  | 1 м2     |         |
|                               | - Молдинг PX 102 7,9x1,6x200 см                      | 12.1 м.п |         |
|                               | - Карниз С 341 8,8x12,2x200 см                       | 7.3 м.п  | стр. 7  |
| Отделка пола. Плитка          |                                                      |          |         |
| НП 5                          | - Керамогранит                                       | 3.9 м2   | стр. 15 |
| НП МР.5                       | - Мрамор ТИП1                                        | 0.5 м2   | стр. 15 |
| НП МР.5.1                     | - Мрамор ТИП2                                        | 1.1 м2   | стр. 15 |
| Отделка потолка. ГКЛ Натяжной |                                                      |          |         |
|                               | - Натяжной матовый белый                             | 3.9 м2   | стр. 7  |
|                               | - ГКЛ Dulux Ultra Resist белая                       | 0.9 м2   | стр. 7  |
| Электрика серии :             |                                                      |          |         |
|                               | JUNG коллекции ECO PROFI DECO IP 44                  | 2 шт     | стр. 21 |
| Освещение                     |                                                      |          |         |
|                               | Точечные светильники IP 44.Монтаж в натяжной потолок | 1 шт     | стр. 18 |
|                               | Люстра 3296/PL brass Newport 3296/PL brass           | 1 шт     |         |
|                               | Бра 3292/A brass Newport 3292/A brass                | 2 шт     |         |

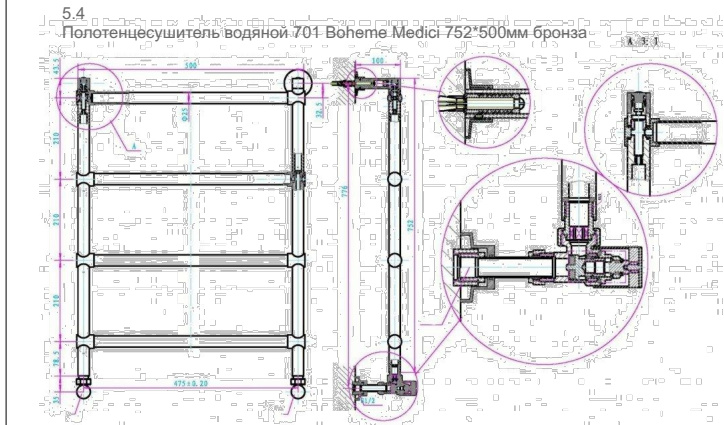

Гигиеническая лейка со смесителем  
Boheme Medici 424 бронза

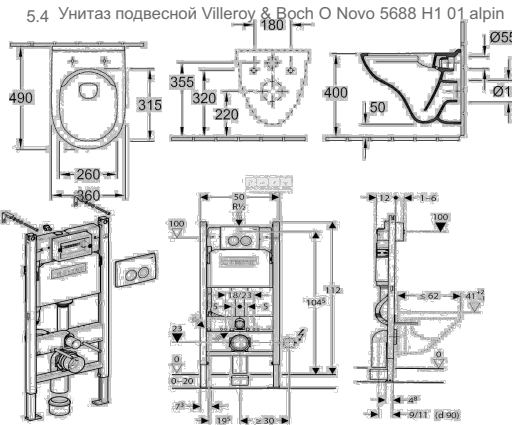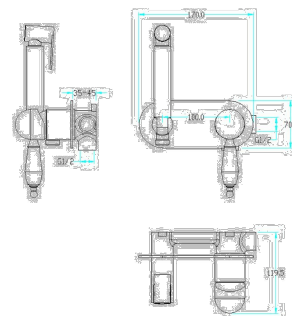

|                                                                |             |                         |        |
|----------------------------------------------------------------|-------------|-------------------------|--------|
| Дизайн-проект<br>частного жилого дома.                         | Заказчик    | Бадеева                 |        |
|                                                                | Шифр        | 20200216/ДП             |        |
| Адрес: Истринский район, деревня Лужки, 27.                    | Архитектор  | Дальберг К.А            |        |
|                                                                | Стадия      | Лист                    | Листов |
| Совмещенная развертка по помещению 5.<br>Спецификация отделки. | ДП          | 26                      | 64     |
|                                                                | Организация | DALBERG<br>ARCHITECTURE |        |



| Сводная спецификация отделочных материалов пом.   |   |                      |                      |
|---|---|----------------------|----------------------|
| Помещение 6.Кухня-Гостиная.   |   |                      |                      |
| Отделка стен. Окраска NCS S   |   |                      |                      |
|   | - NCS S 1002-Y Dulux Ultra Resist                                                                                             | 40.1 м2              |                      |
|   | - NCS S 0300-n Dulux Ultra Resist Белый                                                                                       | 15.1 м2              |                      |
|   | - Молдинг PX 102 7,9x1,6x200 см                                                                                               | 23.7 м.п             |                      |
|   | - Карниз C395 STEPS д 200 х в 15,5 х ш 3,1 см Purotouch® Orac Decor                                                           | 34.3 м.п             | стр. 7               |
|   | - Плинтус Тип 2 Технический плинтус ,уголок метал<br>Тип 1 SX118 CONTOUR Orac Decor<br>д 200 х в 13,8 х ш 1,8 см Duropolymer® | 8.5 м.п<br>20.2 м.п. | стр.16               |
| Отделка пола. Плитка,Мрамор   |   |                      |                      |
| НП 6.2   | Керамогранит Матмор Благородный Кремовый<br>Полированный 7 60x120x1см (K947017FLPR1VTE0)                                      | 35 м2                | стр. 15              |
| НП 6.1   | Керамогранит   | 18.8 м2              | стр. 15              |
| НП МР1   | -Мрамор   | 0.9 м2               | стр. 15              |
| НП МР2   | -Мрамор   | 3.5 м2               | стр. 15              |
| НП МР3   | -Мрамор   | 0.3 м2               | стр. 15              |
| НП МР4   | -Мрамор   | 0.3 м2               | стр. 15              |
| Отделка потолка. ГКЛ   |   |                      |                      |
|   | Штукатурка.С подготовкой к окраске. Dulux Ultra Resist белая                                                                  | 46.7 м2              | стр. 7               |
|   | - Молдинг P9900 д 200 х в 8 х ш 1 см Purotouch® Orac Decor                                                                    | 30.9 м.п             | стр. 7               |
|   | ГКЛ Dulux Ultra Resist белая                                                                                                  | 2.3 м²               | стр. 7               |
| Электрика серии :   |   |                      |                      |
|   | JUNG коллекции ECO PROFi DECO                                                                                                 |                      |                      |
| Освещение   |   |                      |                      |
|   |   |                      | стр. 18              |
| C-6.1   | 4408+4/C black nickel Newport                                                                                                 | 1 шт                 |                      |
| C-6.2   | 4401/A black nickel Newport                                                                                                   | 2 шт                 |                      |
| C-6.3   | Подсветка для картин Crystal Lux CLT 122W870 NI                                                                               | 1 шт                 |                      |
| C-6.4   | Светильник Lightstar Monocco 212616                                                                                           | 4 шт                 |                      |
| C-6.5   | 4406/C Newport   | 2 шт                 |                      |
| <div><div><div>Тип C-6.5<br/>4406/C Newport</div></div><div><div>Тип C-6.1<br/>4408+4/C black nickel Newport</div></div><div><div>Тип C-6.3</div></div><div><div>Тип C-6.2<br/>4401/A black nickel Newport</div></div></div> |   |                      |                      |
| Дизайн-проект частного жилого дома.   |   | Заказчик             | Бадеева              |
|   |   | Шифр                 | 20200216/ДП          |
| Адрес: Истринский район, деревня Лужки, 27.   |   | Архитектор           | Дальберг К.А         |
| Совмещенная развертка по помещению 6. Спецификация отделки.   |   | Стадия               | Лист                 |
|   |   | ДП                   | 27                   |
|   |   | Организация          | DALBERG ARCHITECTURE |

