

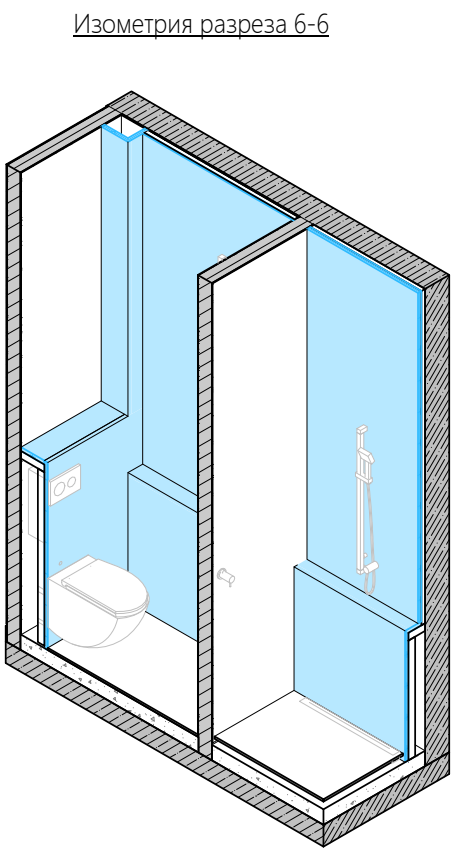
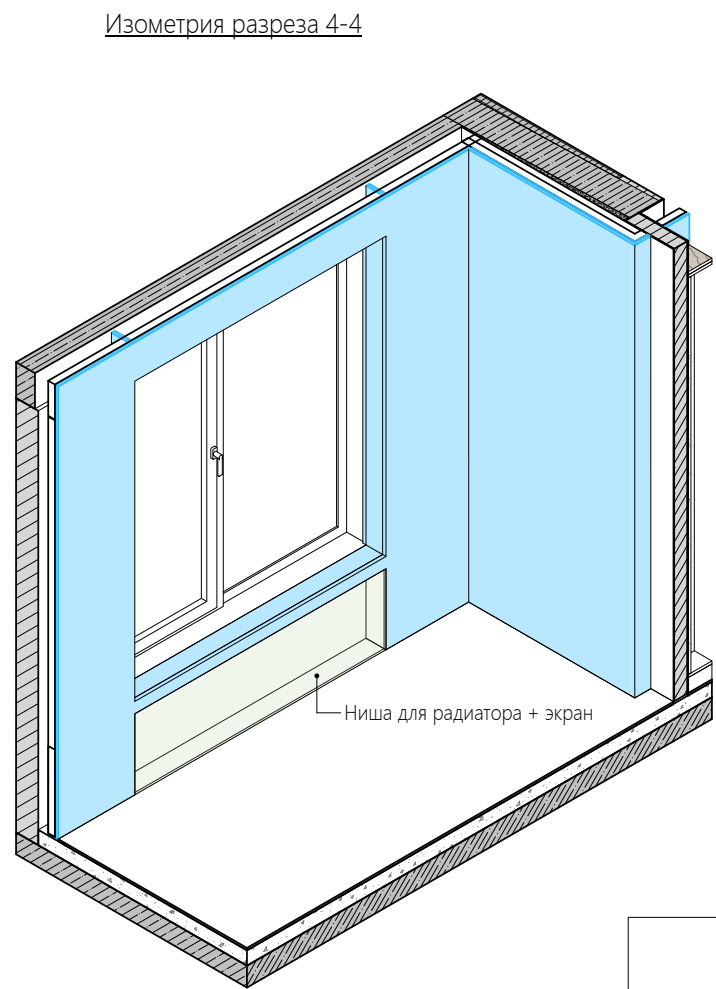
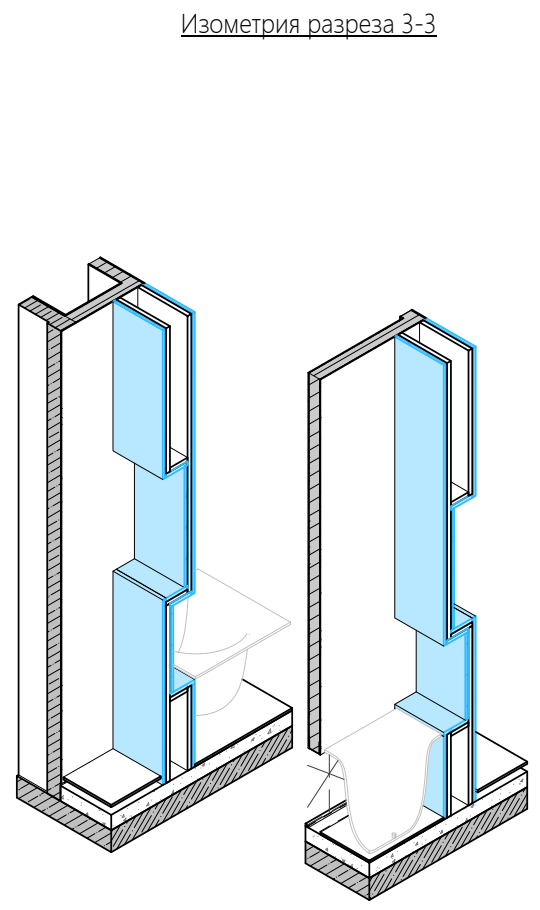
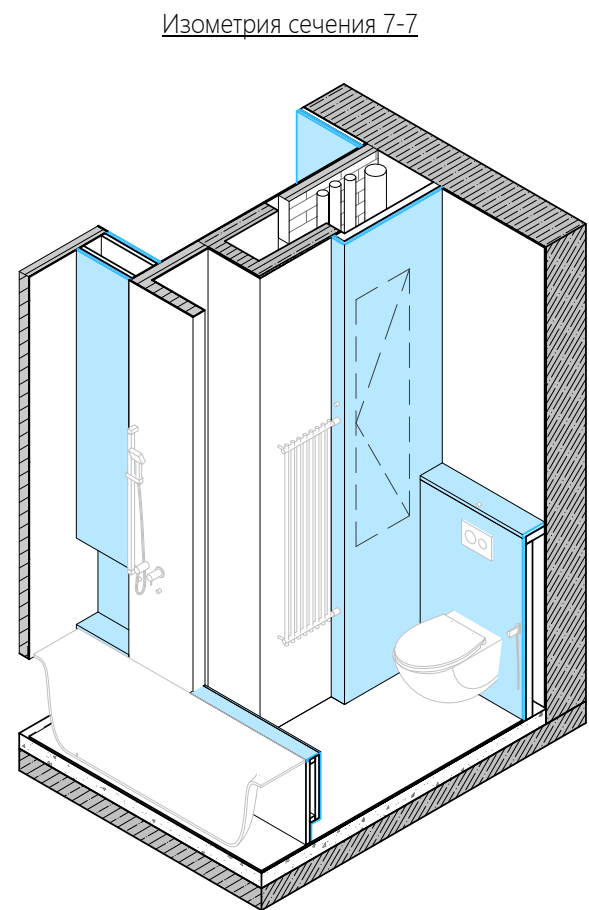
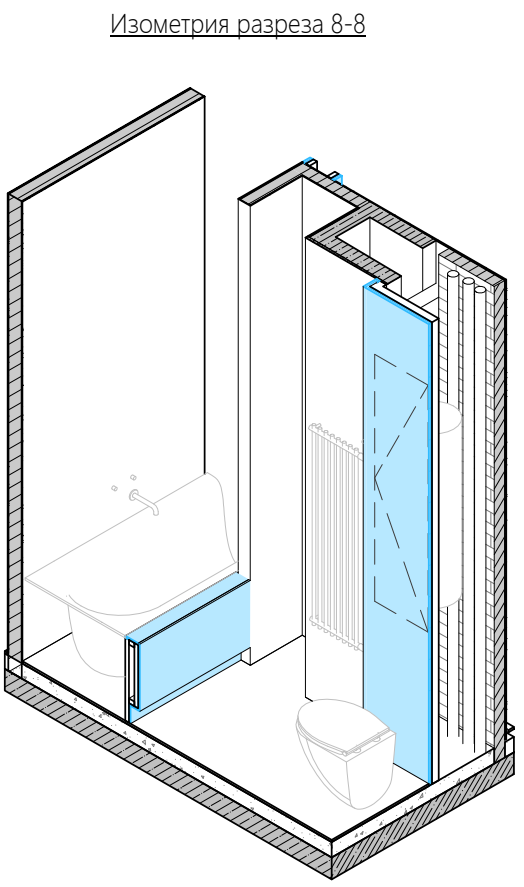
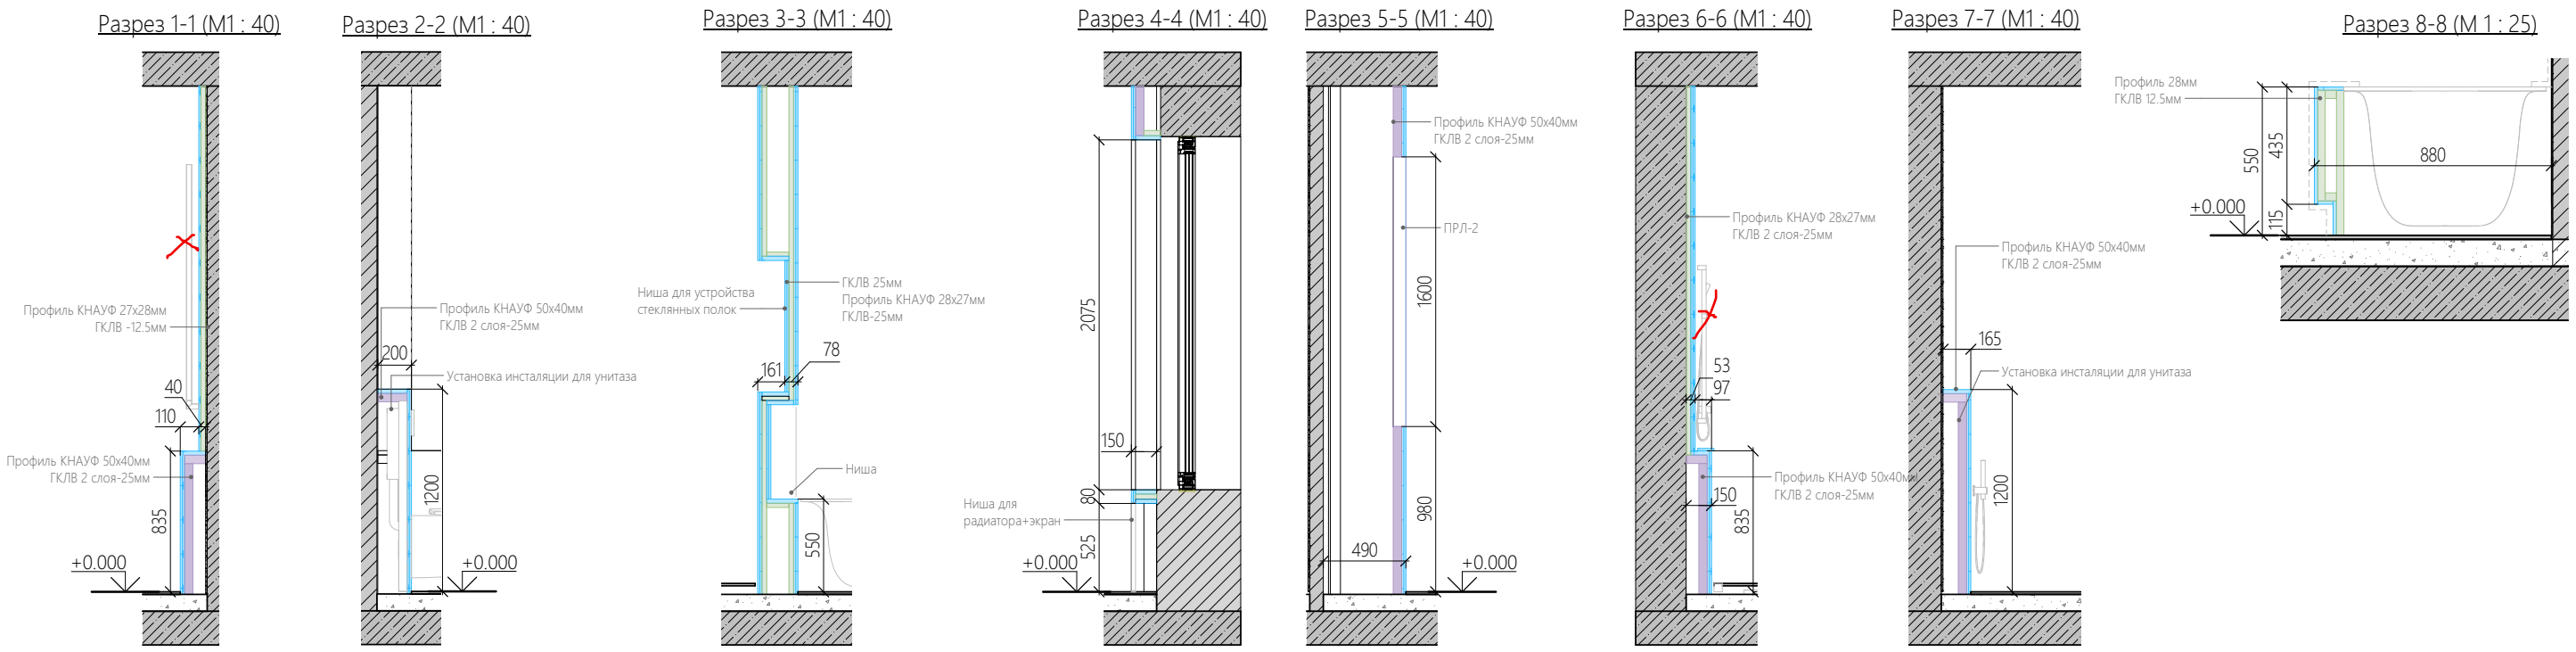


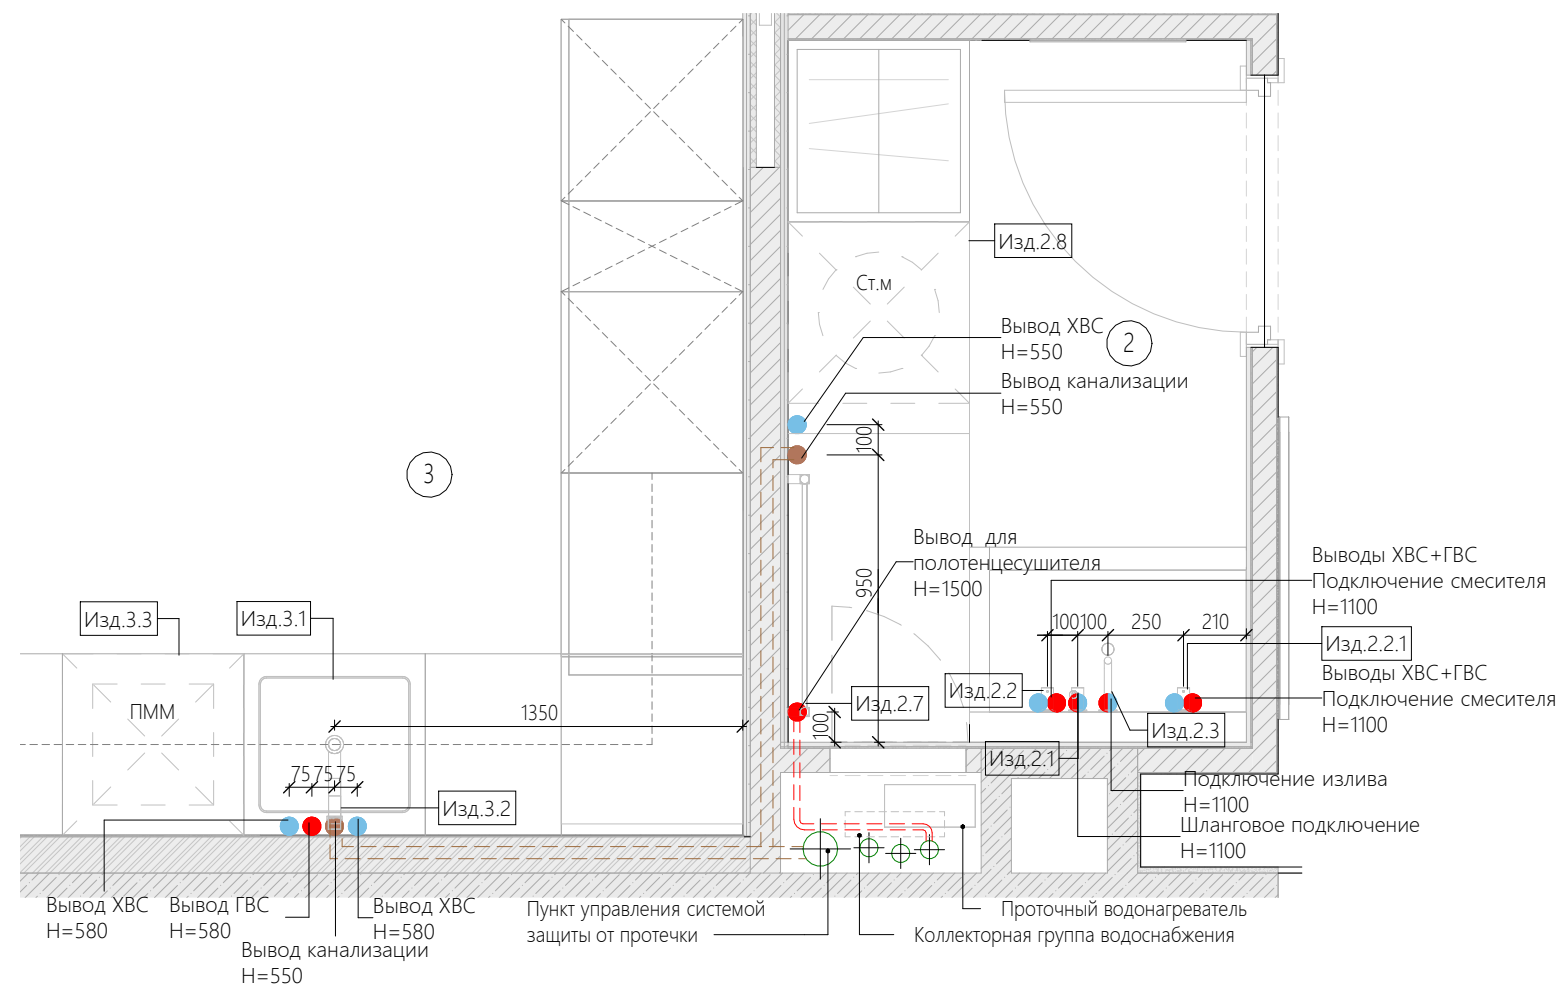

|                                       |             |      |        |
|---------------------------------------|-------------|------|--------|
| Дизайн проект квартиры Мосфильмовская |             |      |        |
| Узлы                                  |             |      |        |
| Стадия<br>РП                          | Лист<br>066 | Этаж | Листов |
| DA                                    |             |      |        |

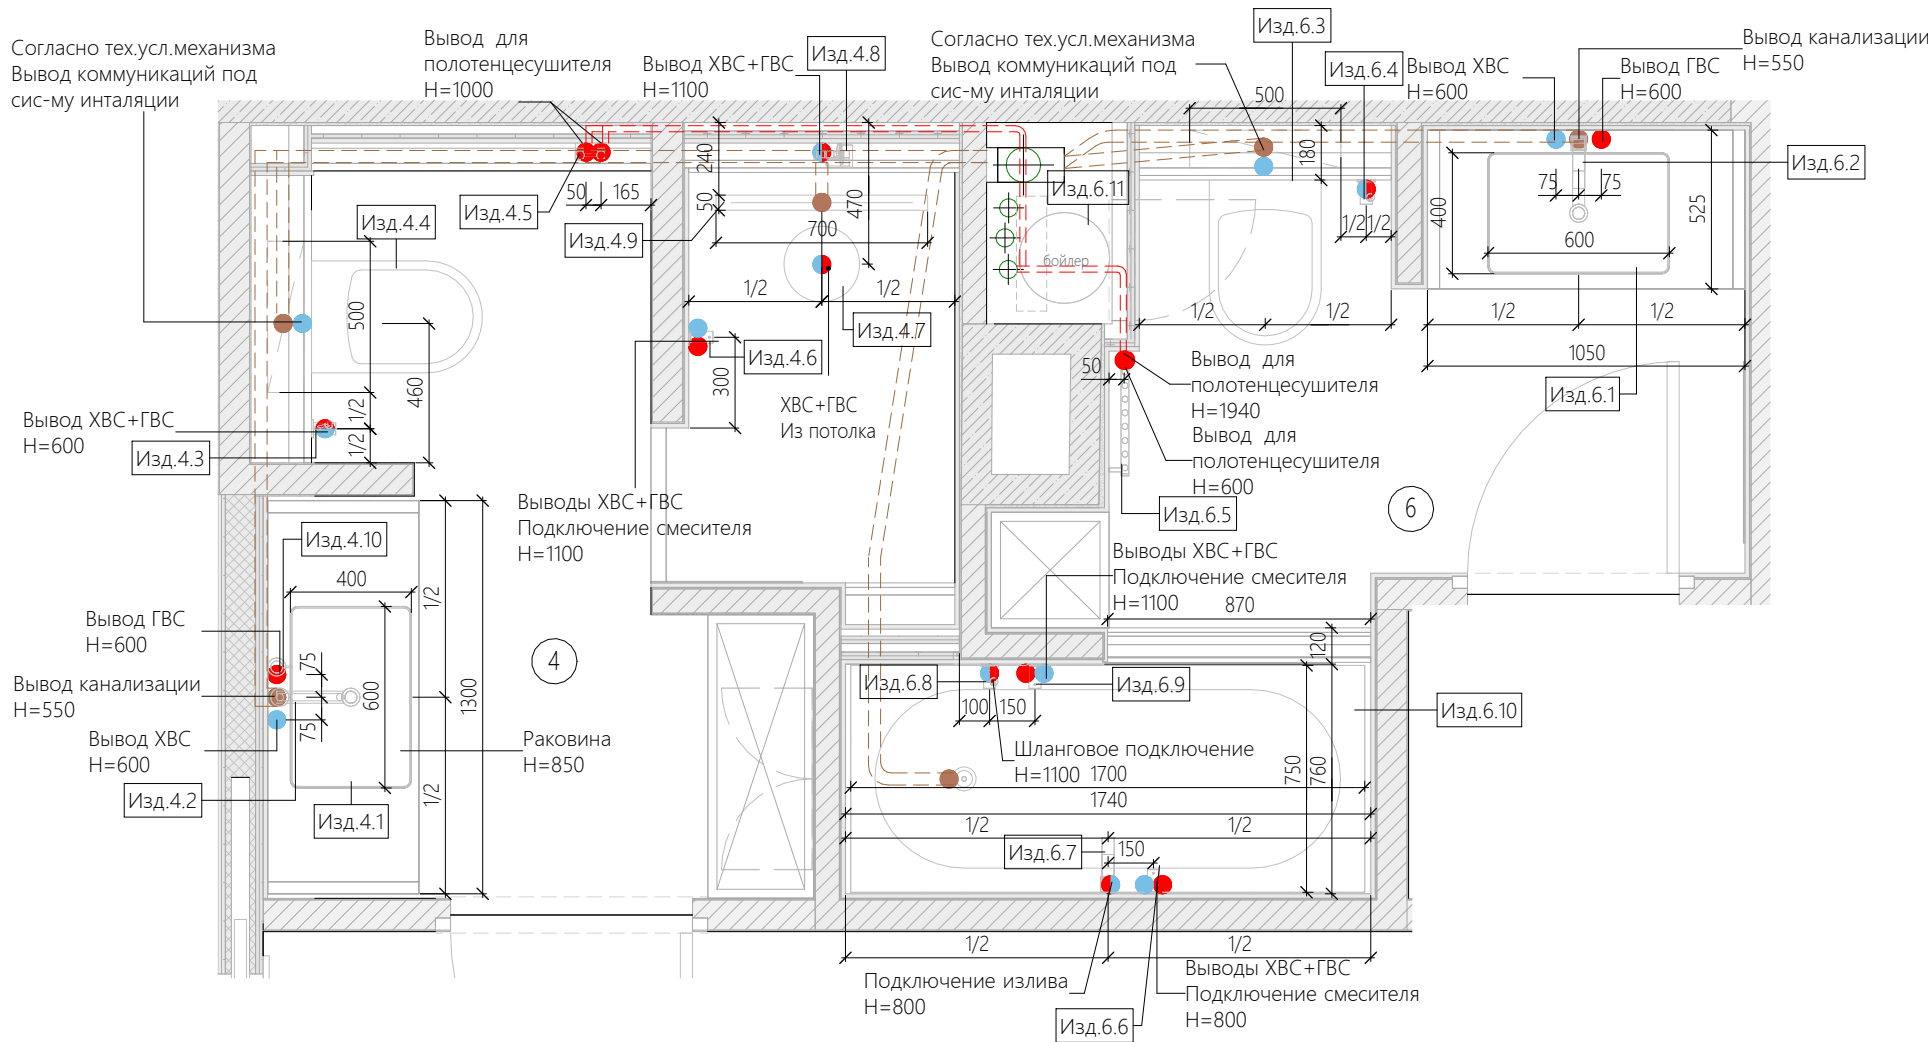


## Спецификация сантехнических приборов

| Марка | Наименование                            |
|-------|-----------------------------------------|
| 2     |                                         |
| 2.1   | Гигиенический комплект                  |
| 2.2   | Смеситель встроенный                    |
| 2.2.1 | Смеситель встроенный                    |
| 2.3   | Излив поворотный                        |
| 2.4   | Раковина в стр.исполнении               |
| 2.5   | Проточный водонагреватель               |
| 2.7   | Полотенцесушитель                       |
| 2.8   | Стиральная машина                       |
| 3     |                                         |
| 3.1   | Раковина встроенная                     |
| 3.2   | Смеситель для раковины                  |
| 3.3   | Посудомоечная машина встроенная         |
| 4     |                                         |
| 4.1   | Раковина                                |
| 4.2   | Излив накладной                         |
| 4.3   | Гигиенический комплект                  |
| 4.4   | Унитаз подвесной с системой инсталляции |
| 4.5   | Полотенцесушитель                       |
| 4.6   | Смеситель встроенный                    |
| 4.7   | Верхний душ потолочный                  |
| 4.8   | Душевой гарнитур с ручной лейкой        |
| 4.9   | Трап щелевой                            |
| 4.10  | Смеситель для раковины встроенный.      |
| 6     |                                         |
| 6.1   | Раковина                                |
| 6.2   | Смеситель для раковины                  |
| 6.3   | Унитаз подвесной с системой инсталляции |
| 6.4   | Гигиенический комплект                  |
| 6.5   | Полотенцесушитель                       |
| 6.6   | Смеситель встроенный                    |
| 6.7   | Излив встроенный                        |
| 6.8   | Душевой гарнитур с ручной лейкой        |
| 6.9   | Смеситель встроенный                    |
| 6.10  | Ванна встраиваемая                      |
| 6.11  | Бойлер                                  |

|                                                        |         |        |
|--------------------------------------------------------|---------|--------|
| Дизайн-проект квартиры<br>Мосфильмовская               | Стадия  | РП     |
|                                                        | Масштаб | 1 : 25 |
| План-схема расстановки сантехнического<br>оборудования | Лист    | 10     |

DA

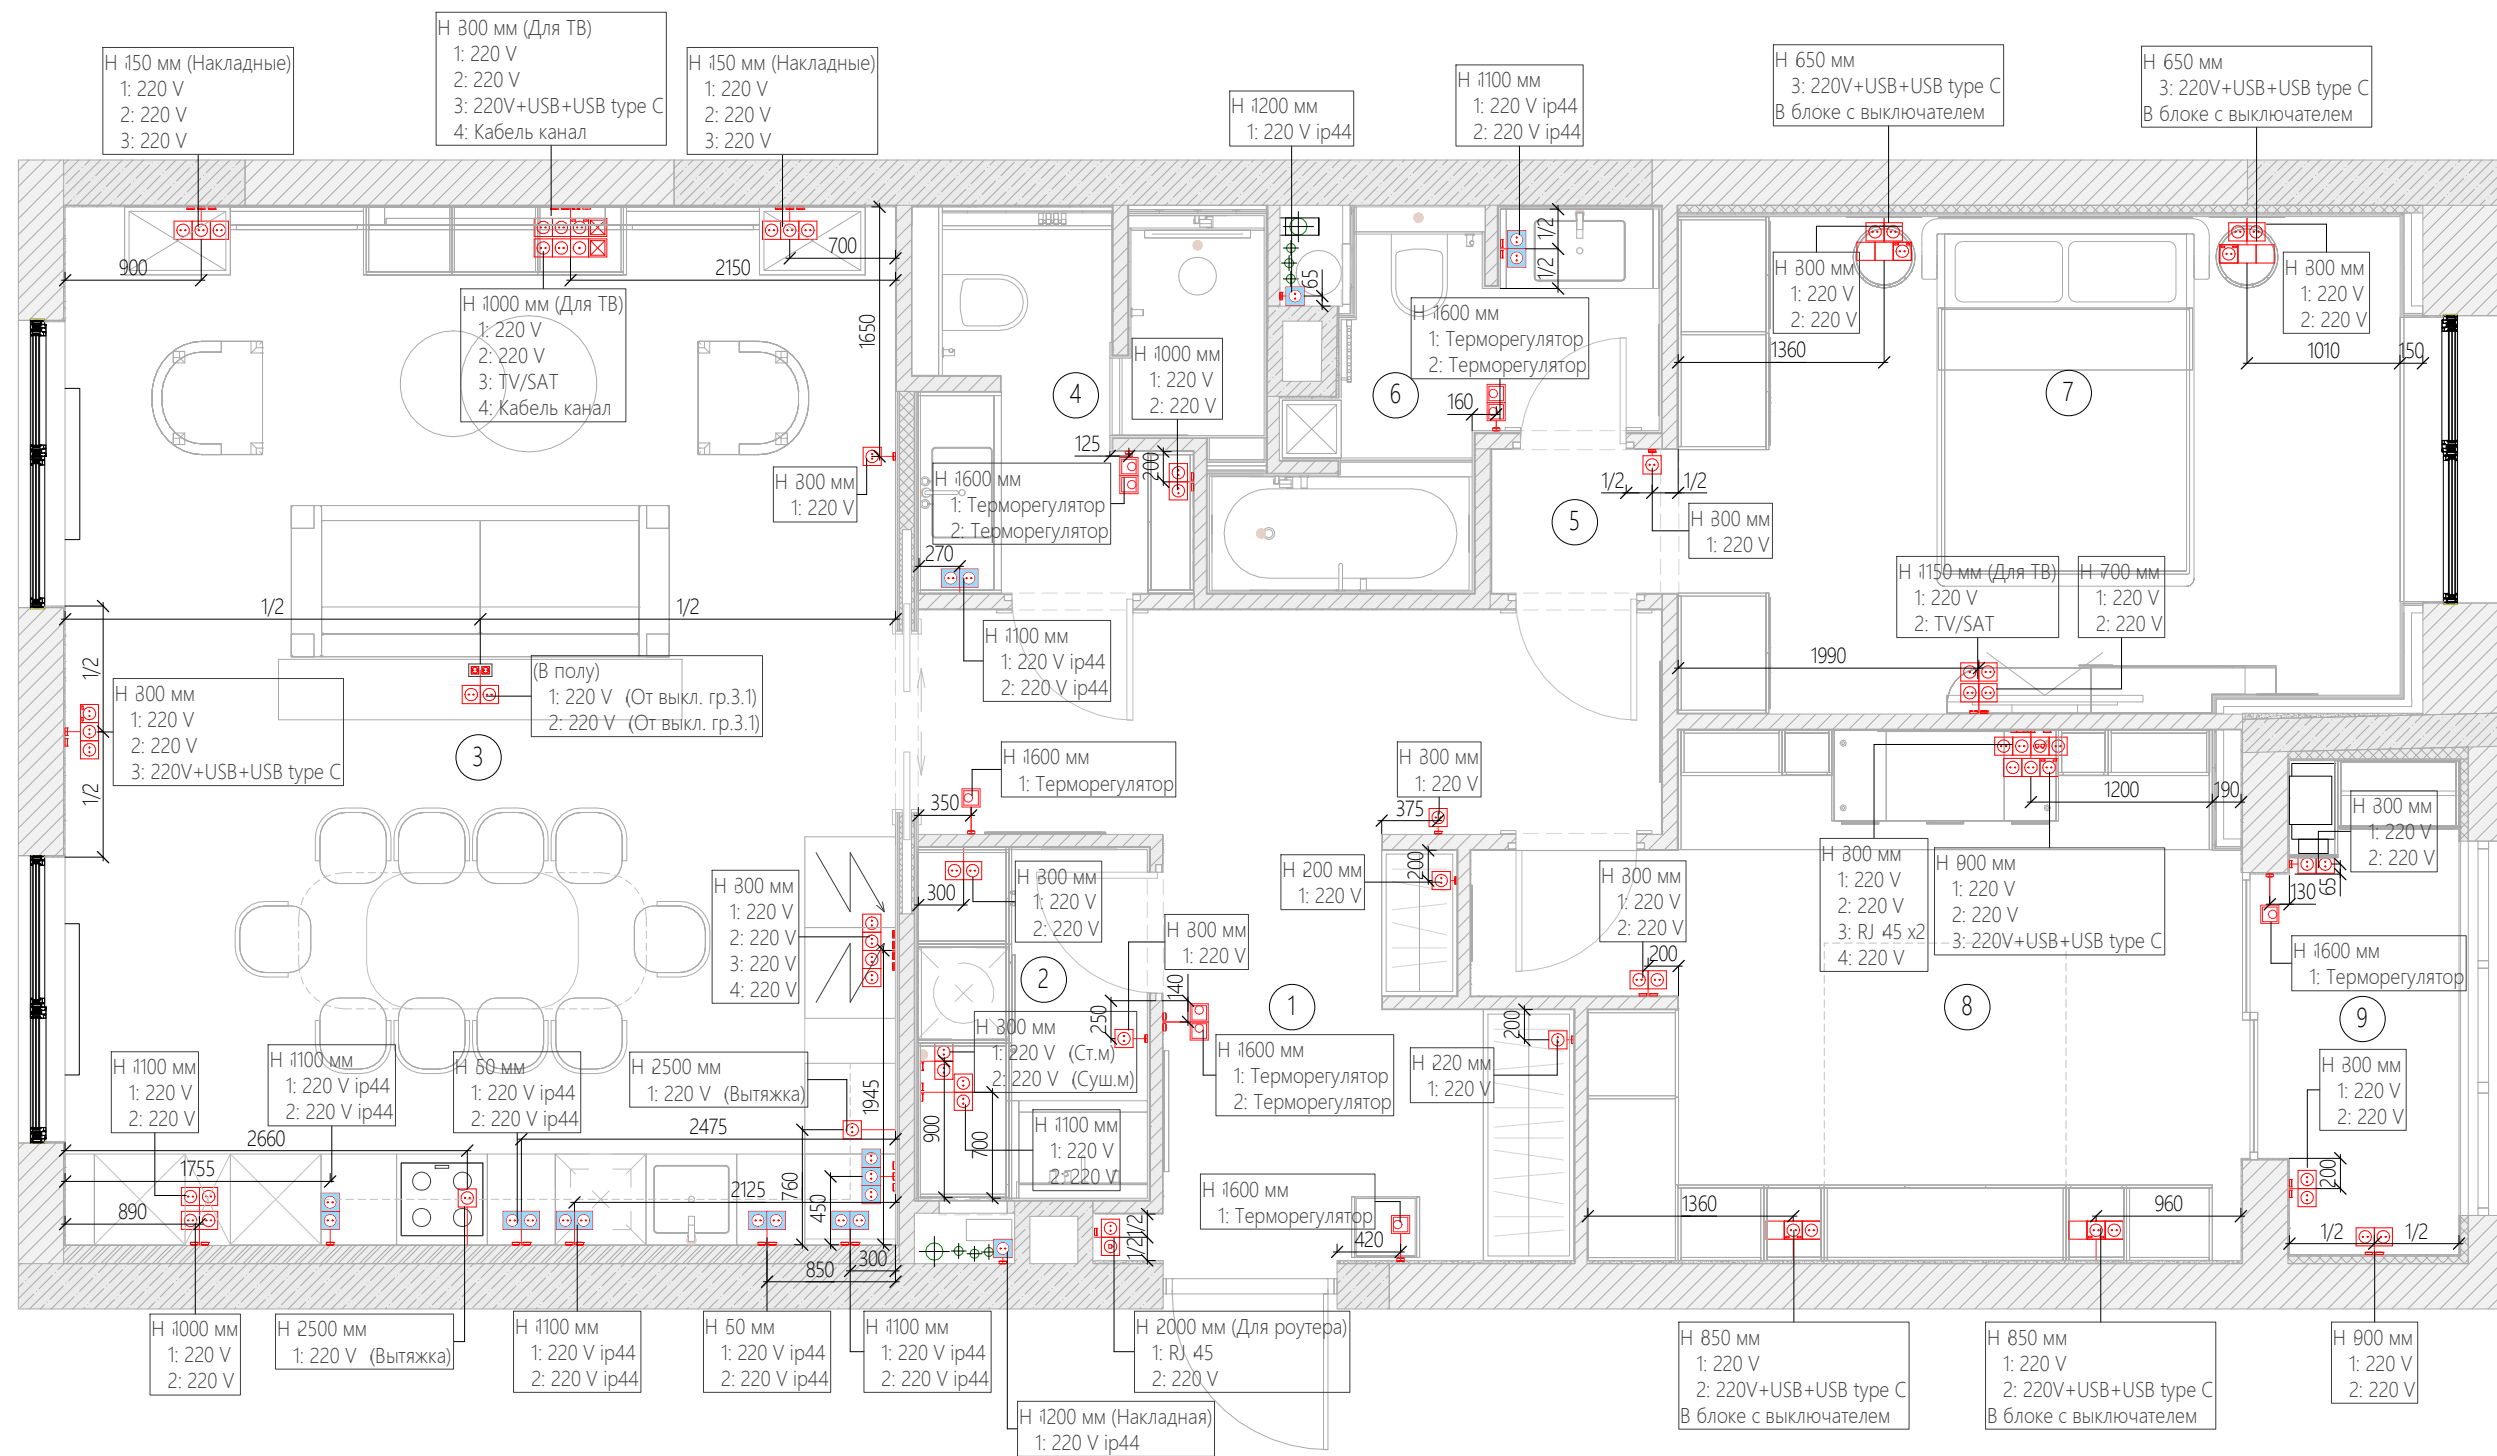

### Экспликация помещений

| № | Наименование   | S     |
|---|----------------|-------|
| 1 | Прихожая       | 14 м² |
| 2 | Постирочная    | 4 м²  |
| 3 | Кухня-гостиная | 38 м² |
| 4 | Душевая        | 3 м²  |
| 5 | Коридор        | 1 м²  |
| 6 | Мастер-санузел | 5 м²  |
| 7 | Мастер-спальня | 16 м² |
| 8 | Кабинет        | 15 м² |
| 9 | Балкон         | 4 м²  |


Примечание:  
Дополнительно согласовать согласно выбранному оборудованию схему подключения проектора в помещении №8 и акустическую систему в помещении №3

Дизайн проект квартиры Мосфильмовская

План схема с расположением розеток и выводов

| Стадия | Лист | Этаж | Листов |
|--------|------|------|--------|
| РП     | 16   |      |        |

DA


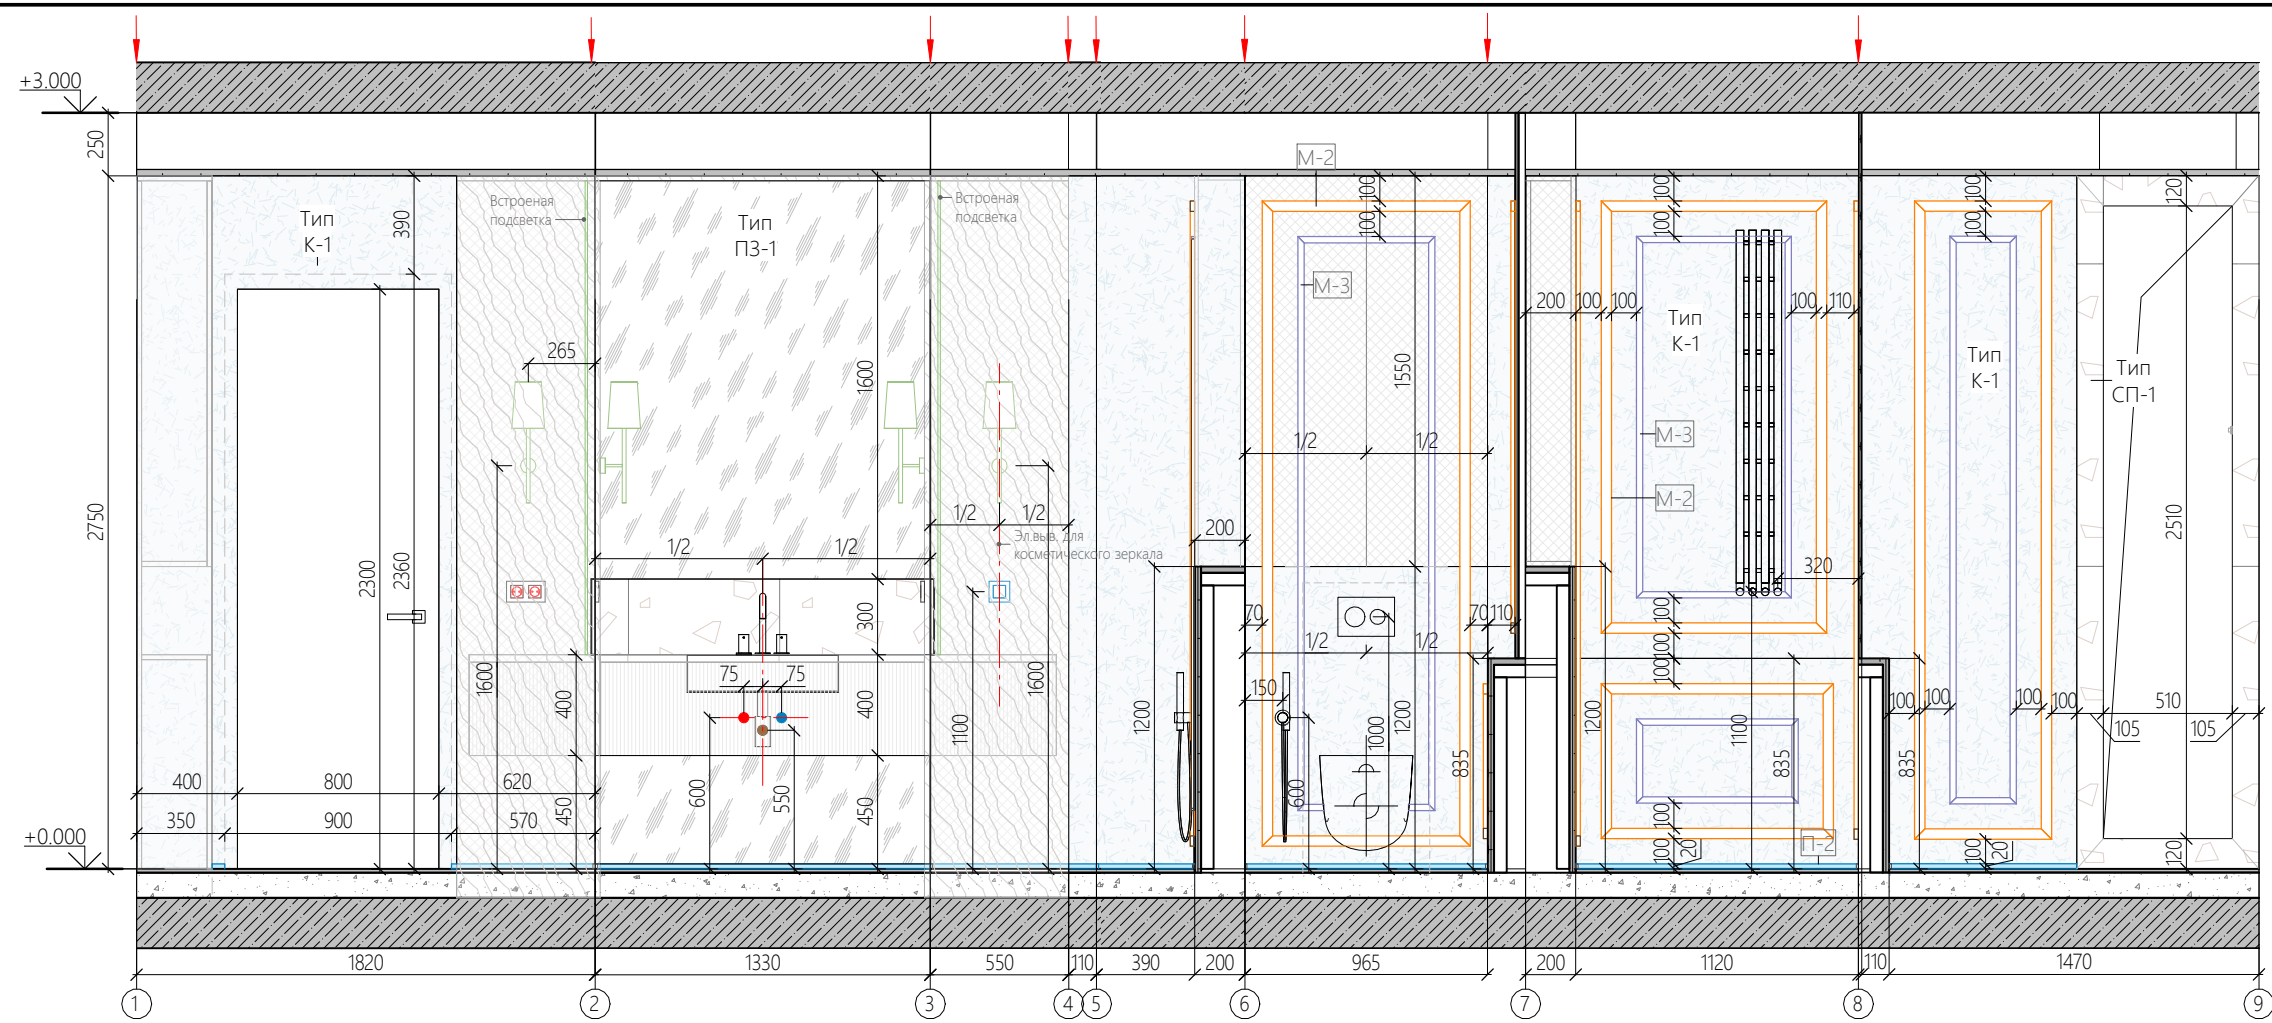


Спецификация отделочных материалов


| Усл.об | Марка    | Наименование                   |
|--------|----------|--------------------------------|
|        | Тип К-0  | Покраска за встроенной мебелью |
|        | Тип К-1  | Краска влагостойкая            |
|        | Тип ПЗ-1 | Зеркало                        |
|        | Тип СП-1 | Плитка                         |

Спецификация плинтусов,карнизов,молдингов

| Усл.об | Марка | Наименование         |
|--------|-------|----------------------|
|        | М-2   | Молдинг ORAC P8030   |
|        | М-3   | Молдинг ORAC PX103   |
|        | П-2   | Плинтус теневой 20мм |

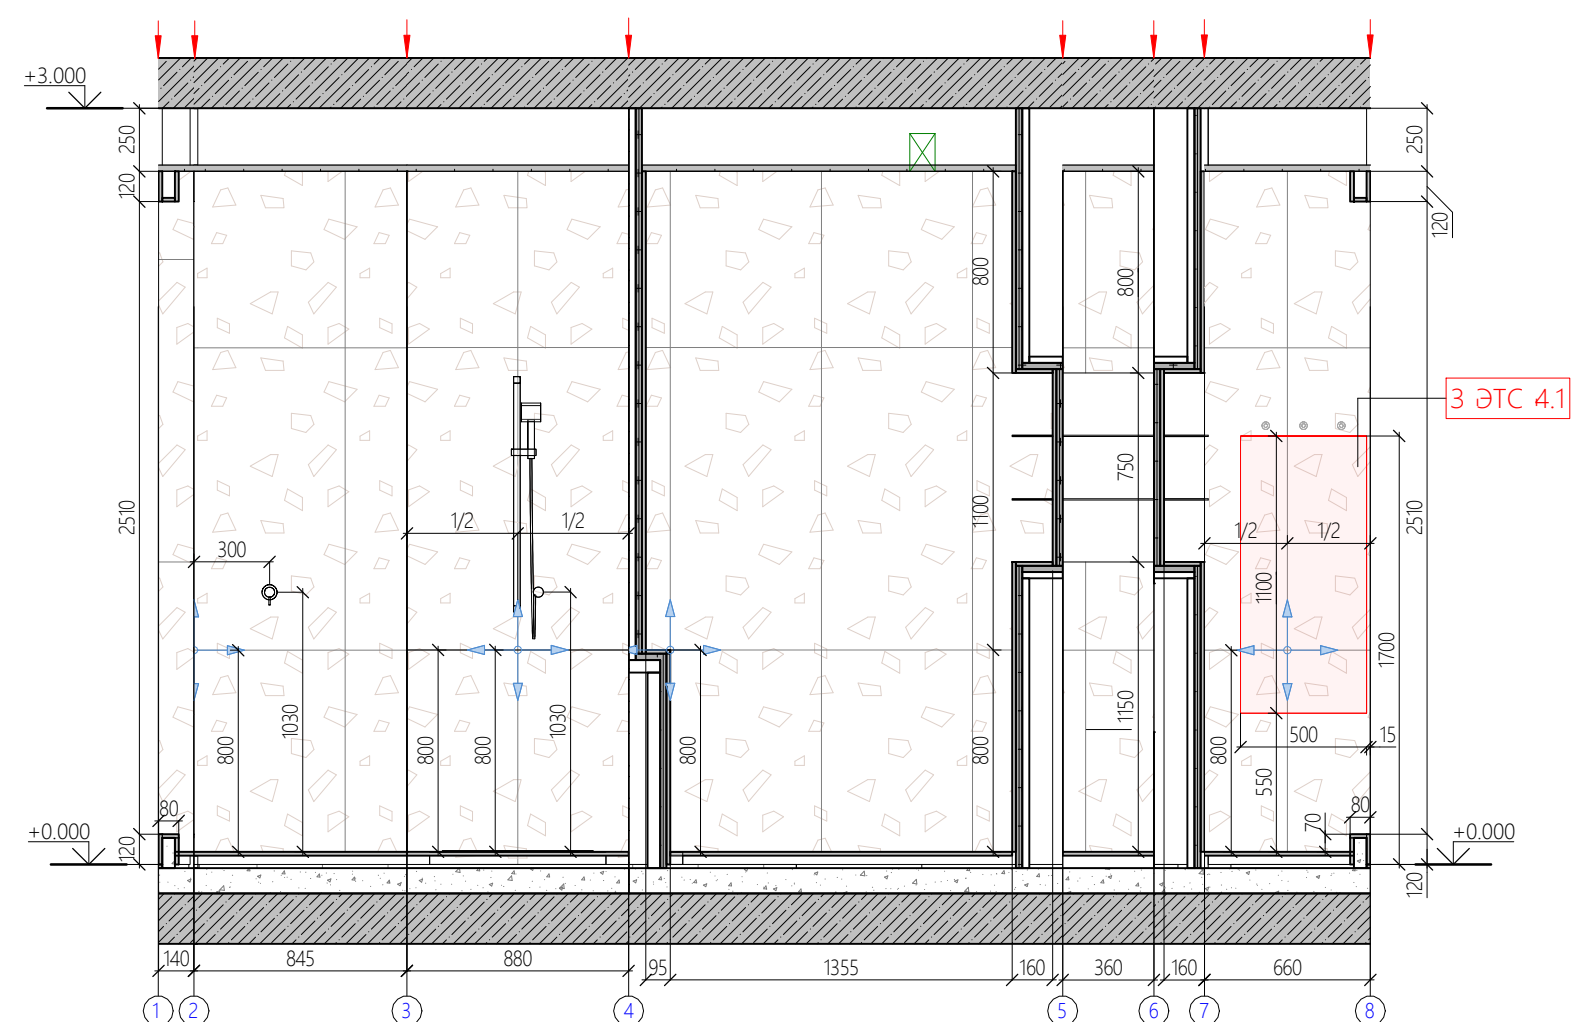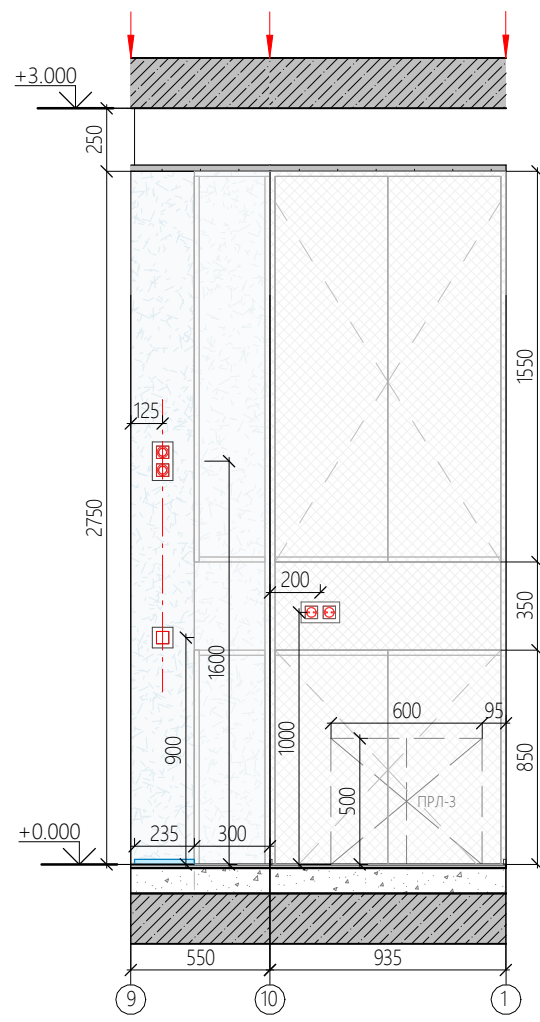


Фрагмент плана. Помещение 4 (М1 : 40)

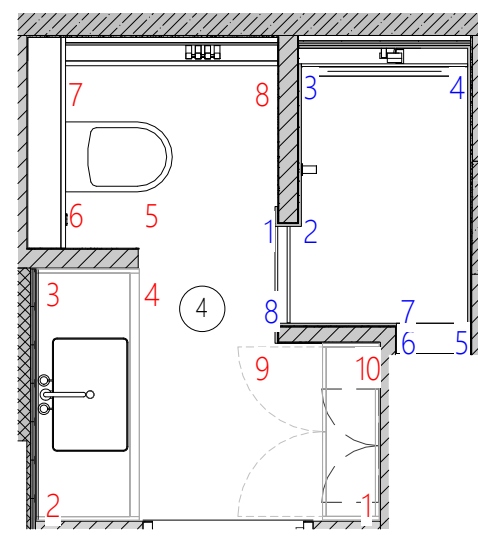

Дизайн проект квартиры Мосфильмовская

Совмещенная развертка Пом.4. Санузел


| Стадия | Лист | Этаж | Листов |
|--------|------|------|--------|
| РП     | 21   |      |        |

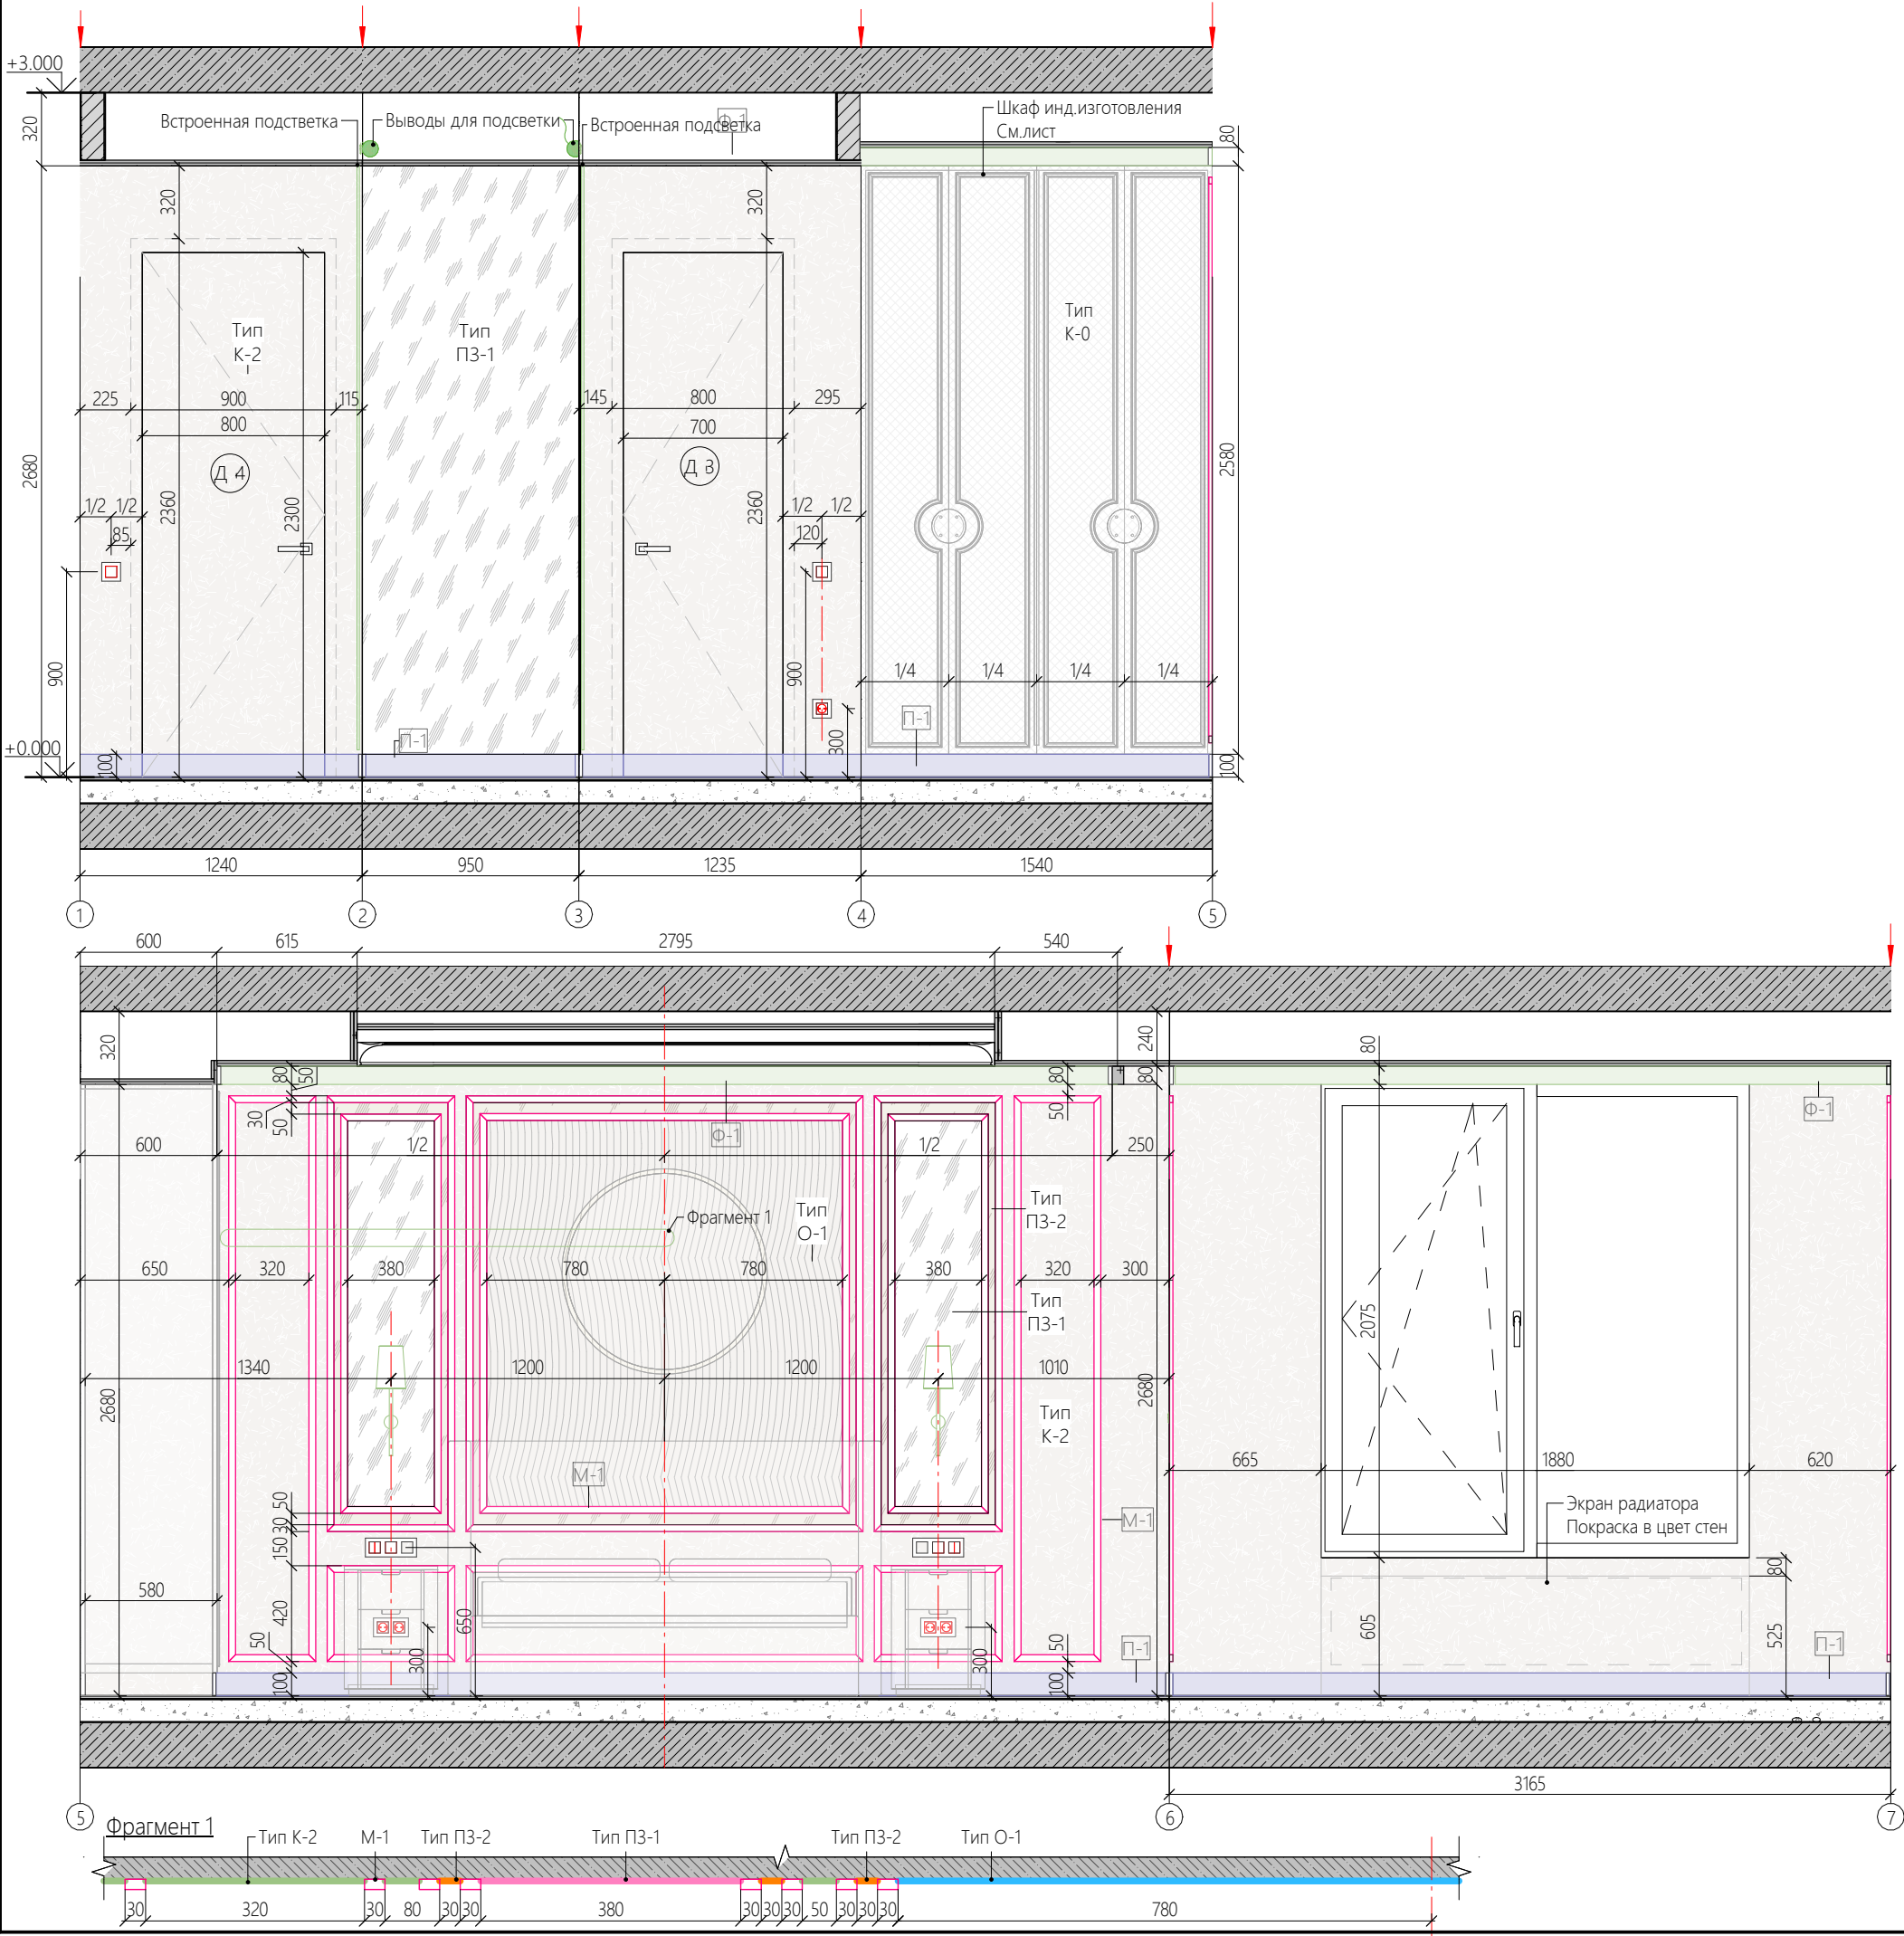

| Спецификация отделочных материалов                                                  |          |                                |
|-------------------------------------------------------------------------------------|----------|--------------------------------|
| Усл.об                                                                              | Марка    | Наименование                   |
|  | Тип К-0  | Покраска за встроенной мебелью |
|  | Тип К-2  | Краска(цвет опр.по выкрасу)    |
|  | Тип О-1  | Обои                           |
|  | Тип ПЗ-1 | Зеркало                        |
|  | Тип ПЗ-2 | Зеркало патинованное           |

| Спецификация плинтусов,карнизов,молдингов                                           |       |                    |
|-------------------------------------------------------------------------------------|-------|--------------------|
| Усл.об                                                                              | Марка | Наименование       |
|  | М-1   | Молдинг            |
|  | П-1   | Плинтус ORAC SX173 |
|  | Ф-1   | Фриз               |

Фрагмент плана. Помещение 7 (М1 : 90)

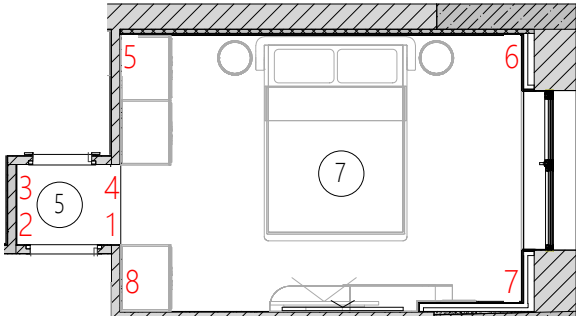

Дизайн проект квартиры Мосфильмовская

Совмещенная развертка Пом.7. Мастер спальня  
Пом.5 Коридор

|        |      |      |        |
|--------|------|------|--------|
| Стадия | Лист | Этаж | Листов |
| РП     | 24   |      |        |

DA