


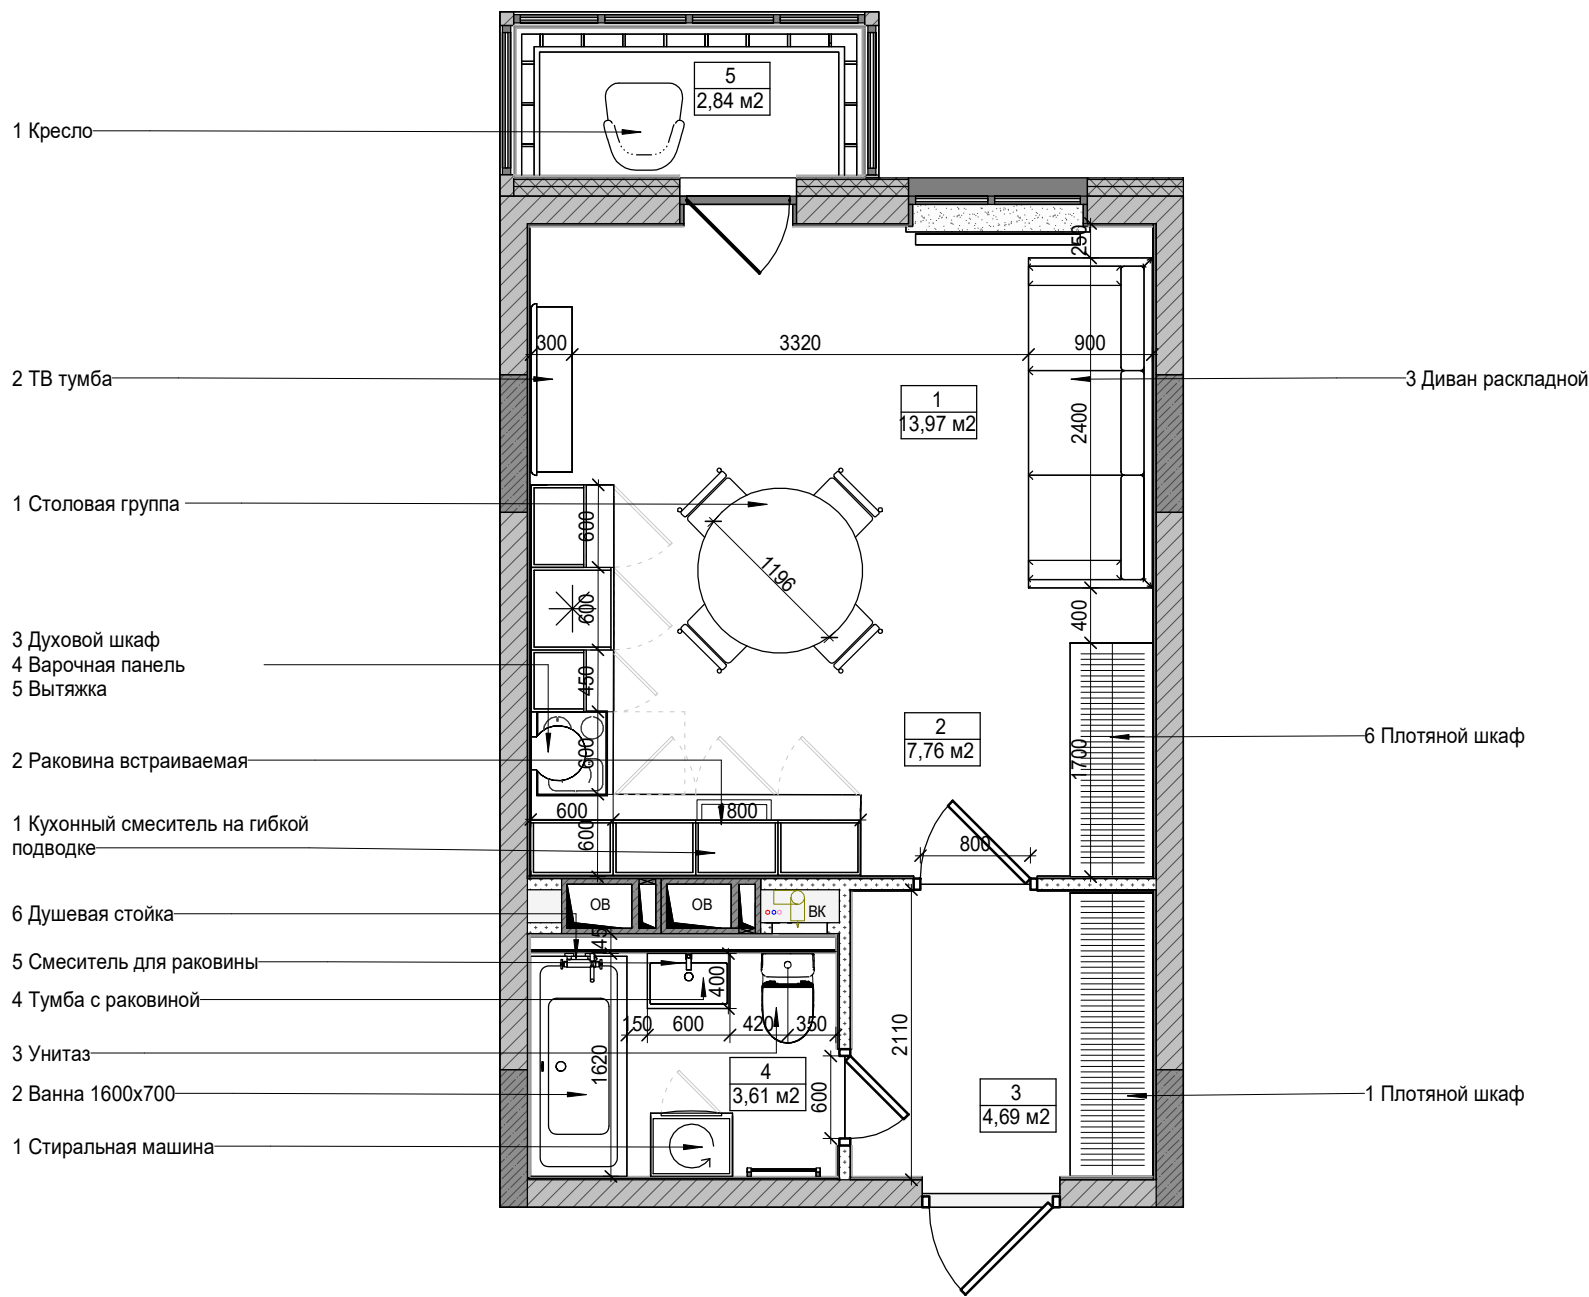

Экспликация помещений
(номера помещений и наименования помещений указаны по
ПСО)

Номер	Наименование	Площадь, кв.м.	Площадь ПСО, кв.м.
1	Жилая комната	13,97	13,5
2	Кухня-ниша	7,8	7,7
3	Прихожая	4,69	4,6
4	Санузел	3,69	4,0
5	Балкон	0,9	0,9
Итого:		30,95	30,3

Примечание:

1. Все размеры уточнить по месту.
2. Размеры корпусной мебели уточнить по месту при заказе.
3. На плане указаны размеры дверных полотен.
4. СМОТРЕТЬ СОВМЕСТНО С РАЗВЕРТКАМИ ПОМЕЩЕНИЙ
5. При формировании плана, сечение плоскости на отметке 1200мм

Корпус 3 Секция 9. Квартира-студия



						54.5-ДП-РД-АИ-1			
						Комплексная жилая застройка с объектами социально-культурного, коммунально-бытового и инженерно-транспортного назначения. Комплекс отдельно стоящих жилых корпусов со встроенной подземной автостоянкой.			
Изм.	Кол.	Лист.	№ док.	Подпись	Дата	Архитектурные решения интерьера типовой квартиры.	Стадия	Лист	Листов
ГИП					10.07		РД	9	
ГАП	Дальберг К.А.								
Архитектор									
Визуализатор						Планировочное решение с расположением мебели с основными габаритными размерами.	РУТТЕХ проектирование ООО"СК"Руфь"		
Архитектор									
Н. контроль									

