



Соединение напольного покрытия
через порог одноуровневый

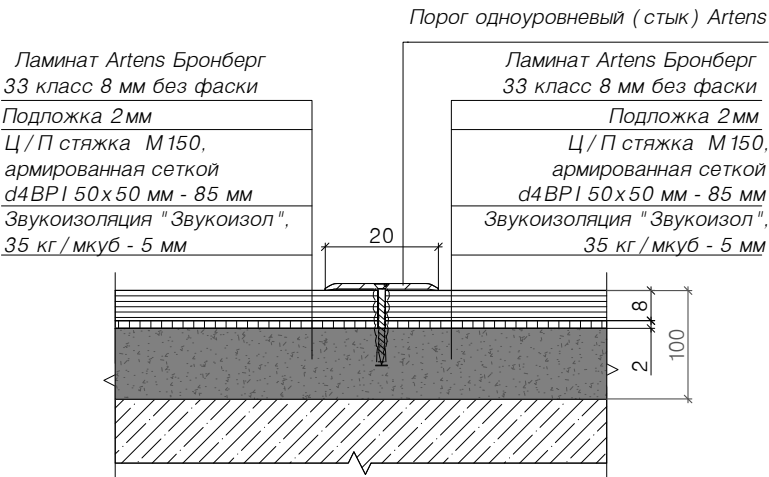

Идентификатор материалов системы пола жилых
комнат/прихожей и санузлов
(чистовая отделка)




Примыкание напольного покрытия к входной двери

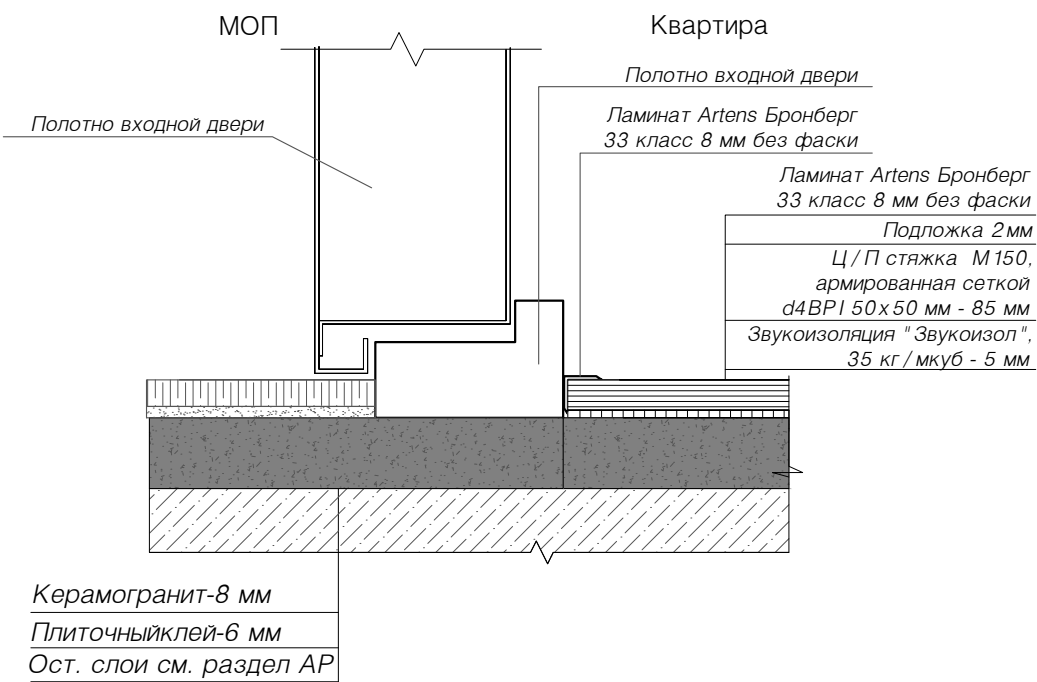


* Монтаж дверного блока производится после укладки керамогранита


Соединение напольного покрытия
через порог с перепадом высот

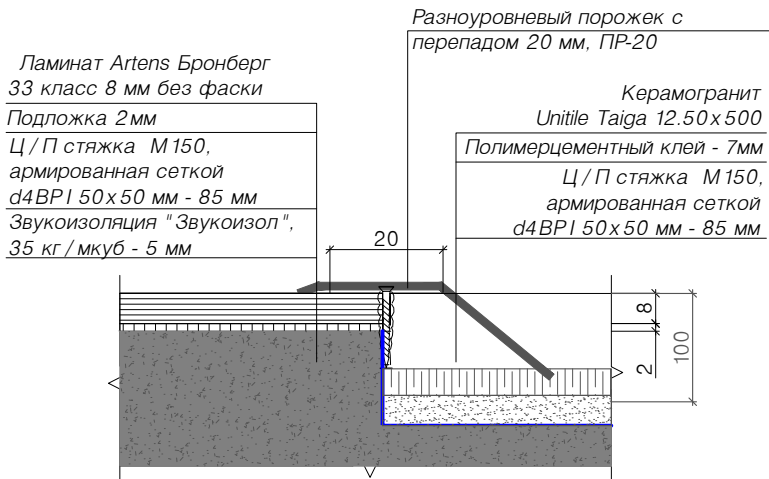


Образец установки
внутреннего и внешнего углового

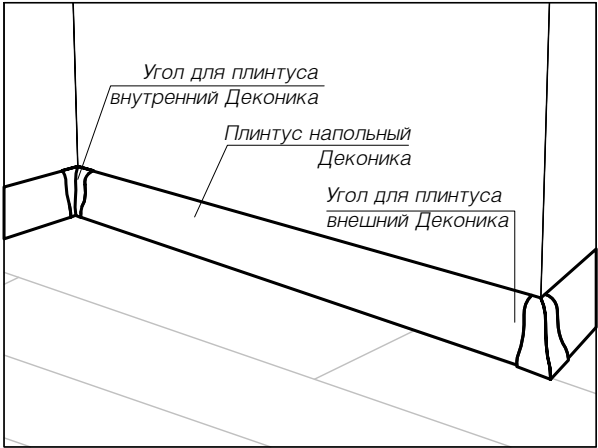


Образец установки
прямого стыковочного
элемента плинтуса

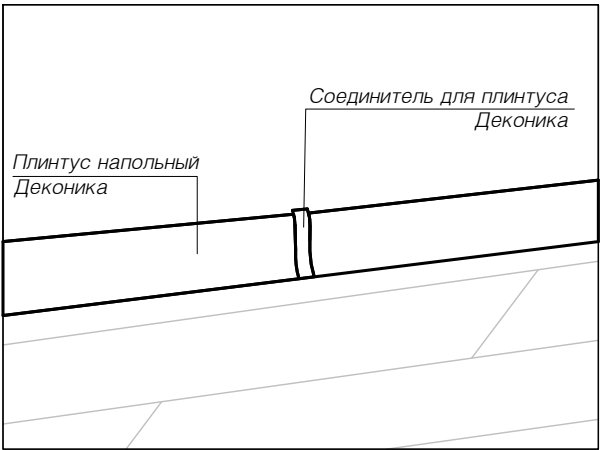

Образец установки торцевого элемента
плинтуса в месте
примыкания к дверной коробке

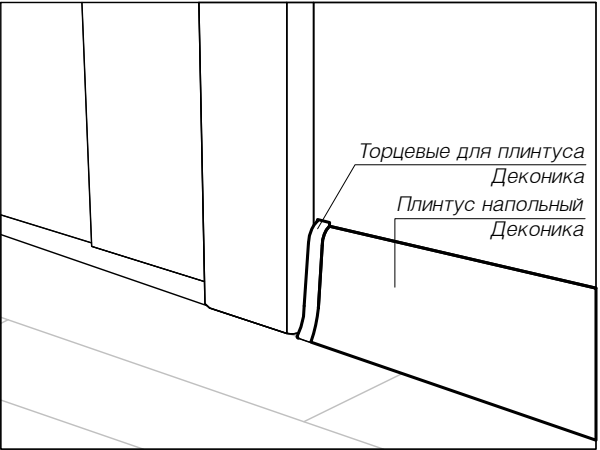

Положение дверной коробки в проеме
с одноуровневым порогом

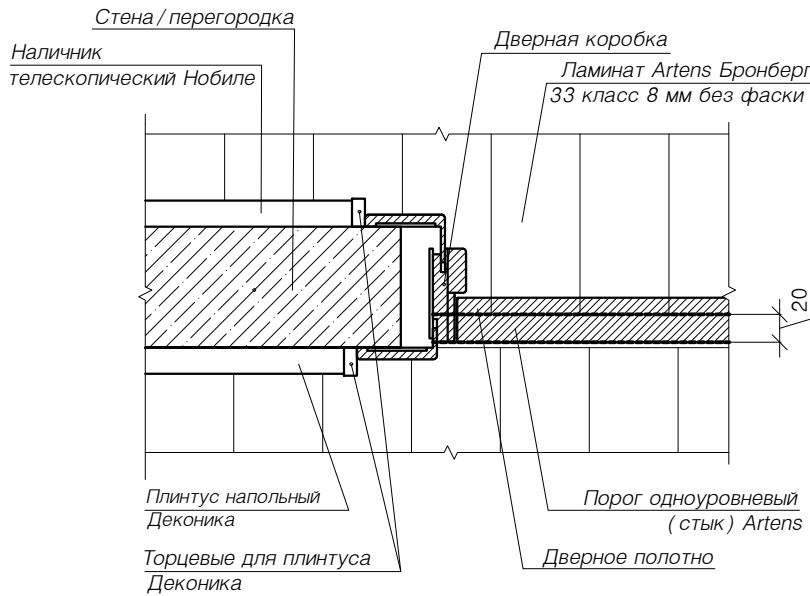

Гидроизоляция облицовки и пола



						54-5-ДП-РД-АИ 3			
						Комплексная жилая застройка с объектами социально-культурного, коммунально-бытового и инженерно-транспортного назначения. Комплекс отдельно стоящих жилых корпусов со встроенной подземной автостоянкой.			
Изм.	Кол.	Лист.	N док.	Подп.	Дата	Архитектурные решения интерьера типовой квартиры.	Стадия	Лист	Листов
ГАП							РД	17	
Архитектор									
Визуализатор									
Архитектор						Дополнительные узлы и сечения.	РУТТЕХ проектирование ООО "СК "Руфь"		
Н.контр.									