



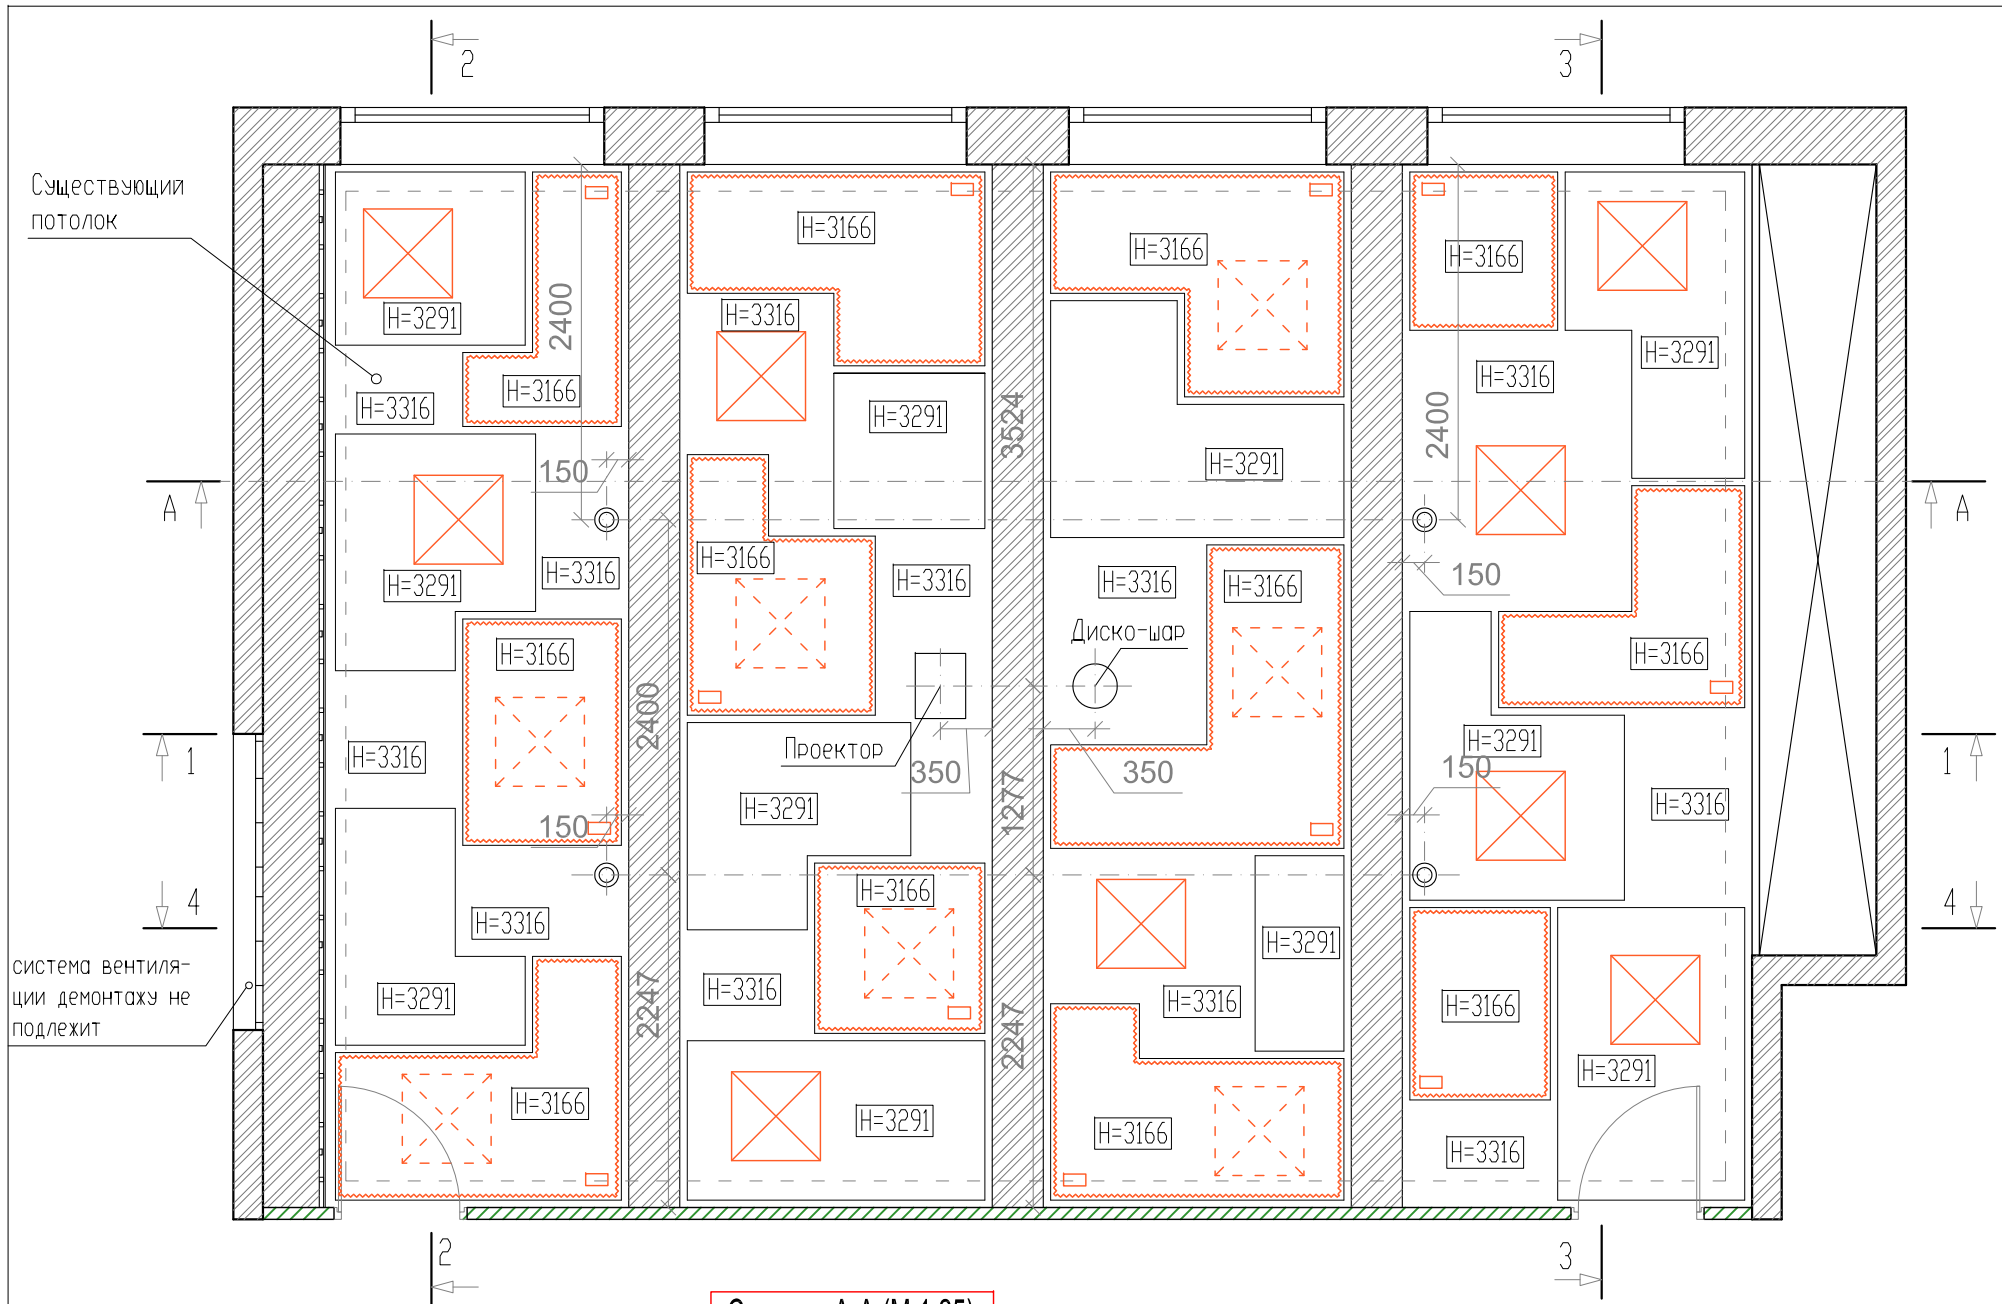



Сечение A-A (М 1:25)

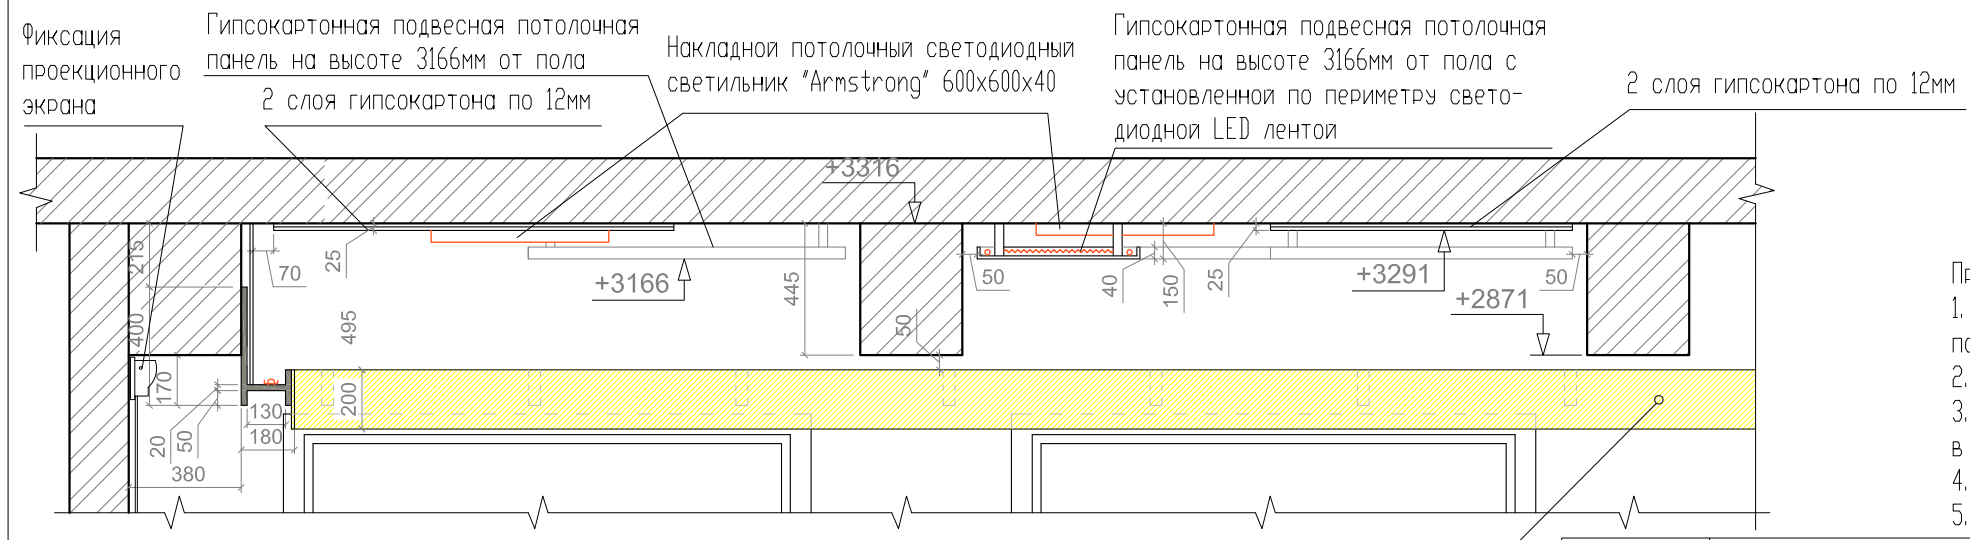

Колористическая таблица

Усл. обозначение	номер по таблице
	NCS S 0580-Y

декоративный карниз (Алюминиевая композитная панель класс пожарной опасности не ниже КМ2)

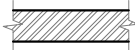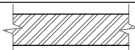Обозначение	Наименование	Кол-во
	Существующие стены	
	Существующие балки (в разрезе)	
Грунтовка акриловая адгезионная для обработки бетонных оснований перед оштукатуриванием, марка "Бетоконтакт"		97,36 м.кв.
Наклеивание сетки штукатурной стеклотканевой "строби"		
Сплошное выравнивание штукатурки потолков полимерцементным раствором при толщине намета до 10мм		
Улучшенная окраска поливинилацетатными водоземulsionными составами по штукатурке потолков		
	Контроллер светодиодной LED ленты(монтируется на потолочную г/к панель)	12 шт.
	Устройство декоративного потолка из 12,5мм листов ГКЛ в 2 слоя на предв. выровненную пов-сть потолка без каркаса	11 шт.
		20,2 м.кв.
	Устройство подвесного потолка из 9мм листов ГКЛ в 2 слоя на 2ур. металлич. каркасе системы КНАУФ с установленной по периметру светодиодной LED лентой	12 шт.
		30,2 м.кв.
Без обозначения	Г/к бортик по периметру панели(H=40мм)	71,9 пог.м.
	Расход направляющего профиля для устройства подвесного гипсокартонного потолка (приблизит.)	100 пог.м.
	Установка малярных уголков на конструкции из ГКЛ	130,42 пог.м.
	Установка уголков металлических с просечкой на бетонные балки	54,67 пог.м.
	декоративный карниз (Алюминиевая композитная панель класс пожарной опасности не ниже КМ2)	32,1 пог.м.
	светодиодная LED лента, установленная по периметру подвесной потолочной гипсокартонной панели	69 пог.м.
	Накладной потолочный светодиодный светильник "Armstrong" 600x600x40 (Фиксируется к поверхности потолка или к двухслойной г/к панели)	9 шт.
	Встроенный потолочный светодиодный светильник "Armstrong" 600x600	7 шт.
	Датчик дыма	 4 шт.
	Диско-шар	 1 шт.
	Проектор на штанге	 1 шт.


- Примечания:
- Высота помещения от существующего пола до существующего потолка принята равной 3316мм.
 - Высота от пола до поверхности балки принята равной 2871мм.
 - Потолочные г/к подвесные панели и двухслойные г/к панели располагаются в двух разных высотных отметках.
 - Расстояние между панелями и от несущих элементов принять 50мм.
 - Размеры гипсокартонных панелей-проектные. Точный габарит определить на месте

Заказчик	МАДОУ "Образовательный центр "Успех"	Проектная документация с дизайнерским решением музыкального зала	Стадия	Лист	Листов
Адрес	г. Москва, г. Троицк ул. Юбилейная, д.1		ДП	10	20
Архитектор	Тетеркин Ю.В. Дальберг К.А. Горбатенкова А.В.	Масштаб М 1:50	План конструкции потолка		

21ТЕХНОЛОГИЯ
АРХИТЕКТУРНО-СТРОИТЕЛЬНЫЕ РЕШЕНИЯ

Разрез 1-1

светодиодная лента (RGB), установленная по периметру помещения в АКП карнизе

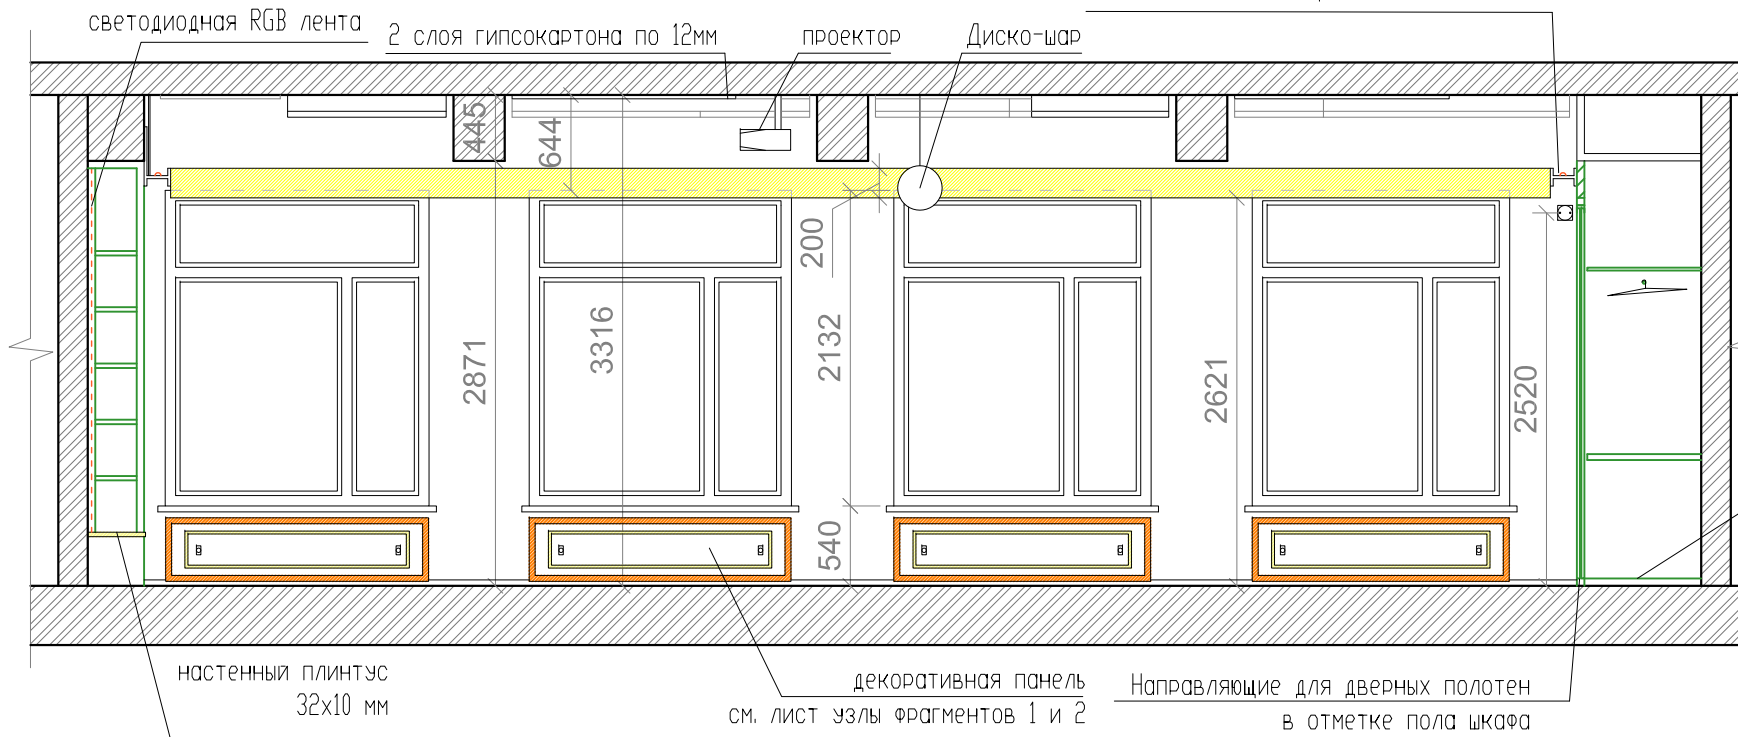

Колористическая таблица

УСЛ. ОБОЗНАЧЕНИЕ	НОМЕР ПО ТАБЛИЦЕ
	NCS S 0580-Y
	NCS S 0550-Y20R
	NCS S 0540-G90Y


Поверхность пола шкафа выполнить в отметке
установки направляющих для дверных полотен

Обозначение	Наименование	Кол-во
	Существующие стены	
	декоративный карниз (Алюминиевая композитная панель класс пожарной опасности не ниже КМ2) Высота 200мм	32,1 пог.м. 6,42 м.кв.
	Дверь "Финская Эконом" белая глухая размер полотна 900х2000мм. Коробка дверная из МДФ 80мм.	2 шт
	настенный плинтус 32х10 мм	8,05 пог.м.
	Электрический Диско-шар	1 шт.
	Проектор на штативе	1 шт.
	Часовой механизм (фиксация внутри стены) со стрелками, артикул А-014-28	1 шт.

Разрез 4-4

светодиодная лента (RGB), установленная по периметру помещения в АКП карнизе

Встроенный потолочный светодиодный
светильник "Armstrong" 600x600
подвесные г/к панели

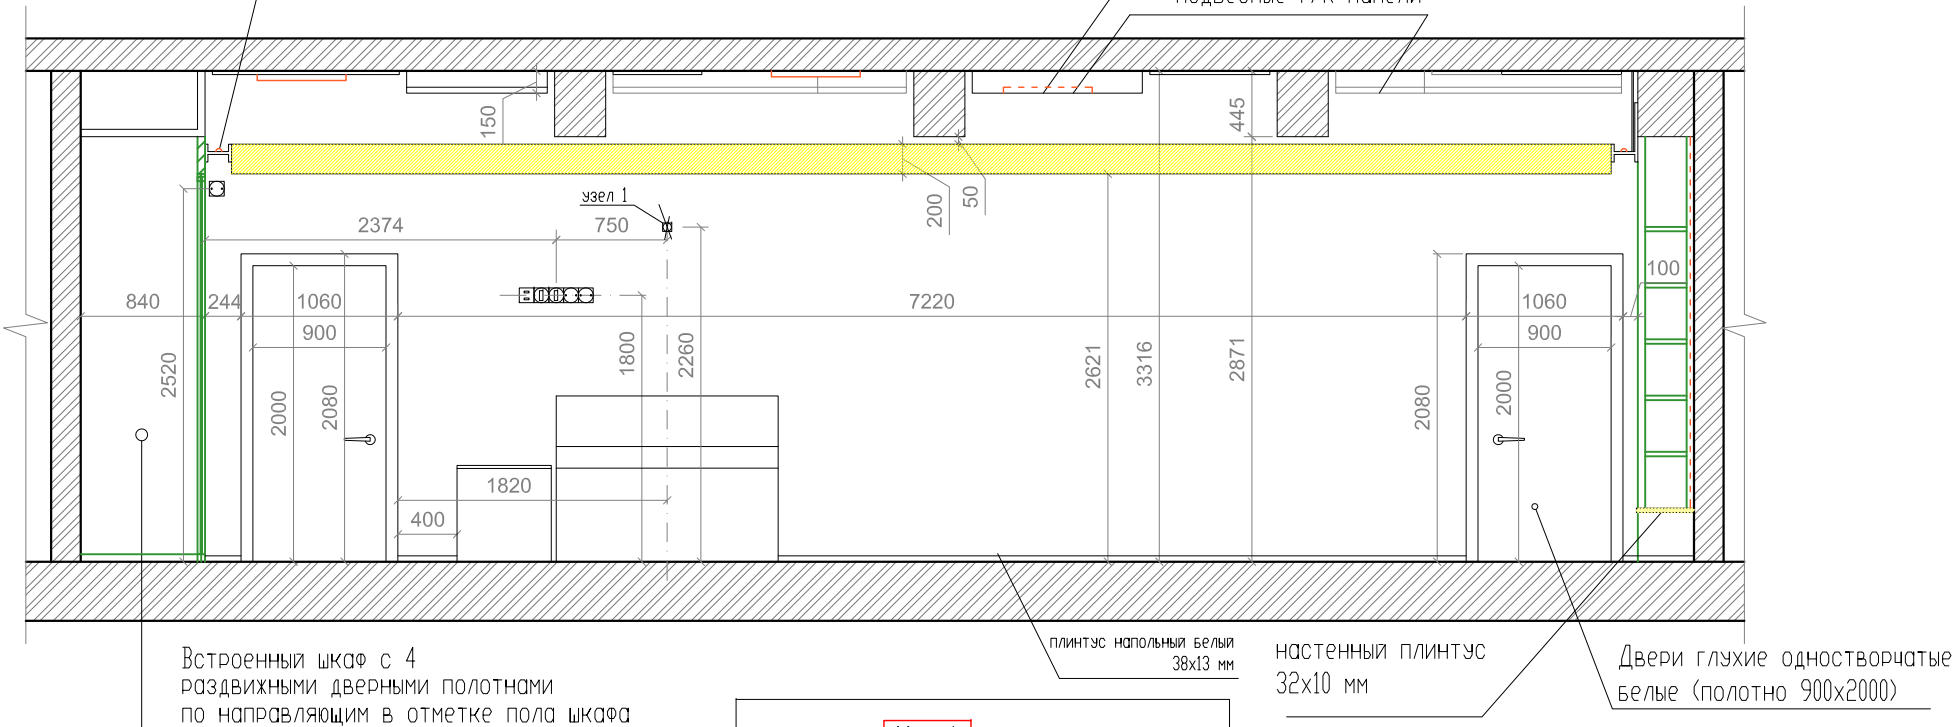

Узел 1

Часовой механизм, встроенный вглубь
 ичной стены на высоте 2260мм от пола.
 Артикул: А-014-28. Высота штока-12мм

Заказчик	МАДОУ "Образовательный центр "Успех"		Проектная документация с дизайнерским решением музыкального зала	Стадия	Лист	Листов
Адрес	г. Москва, г. Троицк ул. Юбилейная, д.1			ДП	14	20
Архитектор	Тетеркин Ю.В. Дальберг К.А. Горбатенкова А.В.	Масштаб М 1:50	Разрез 1-1, разрез 4-4			