



План потолочных конструкций

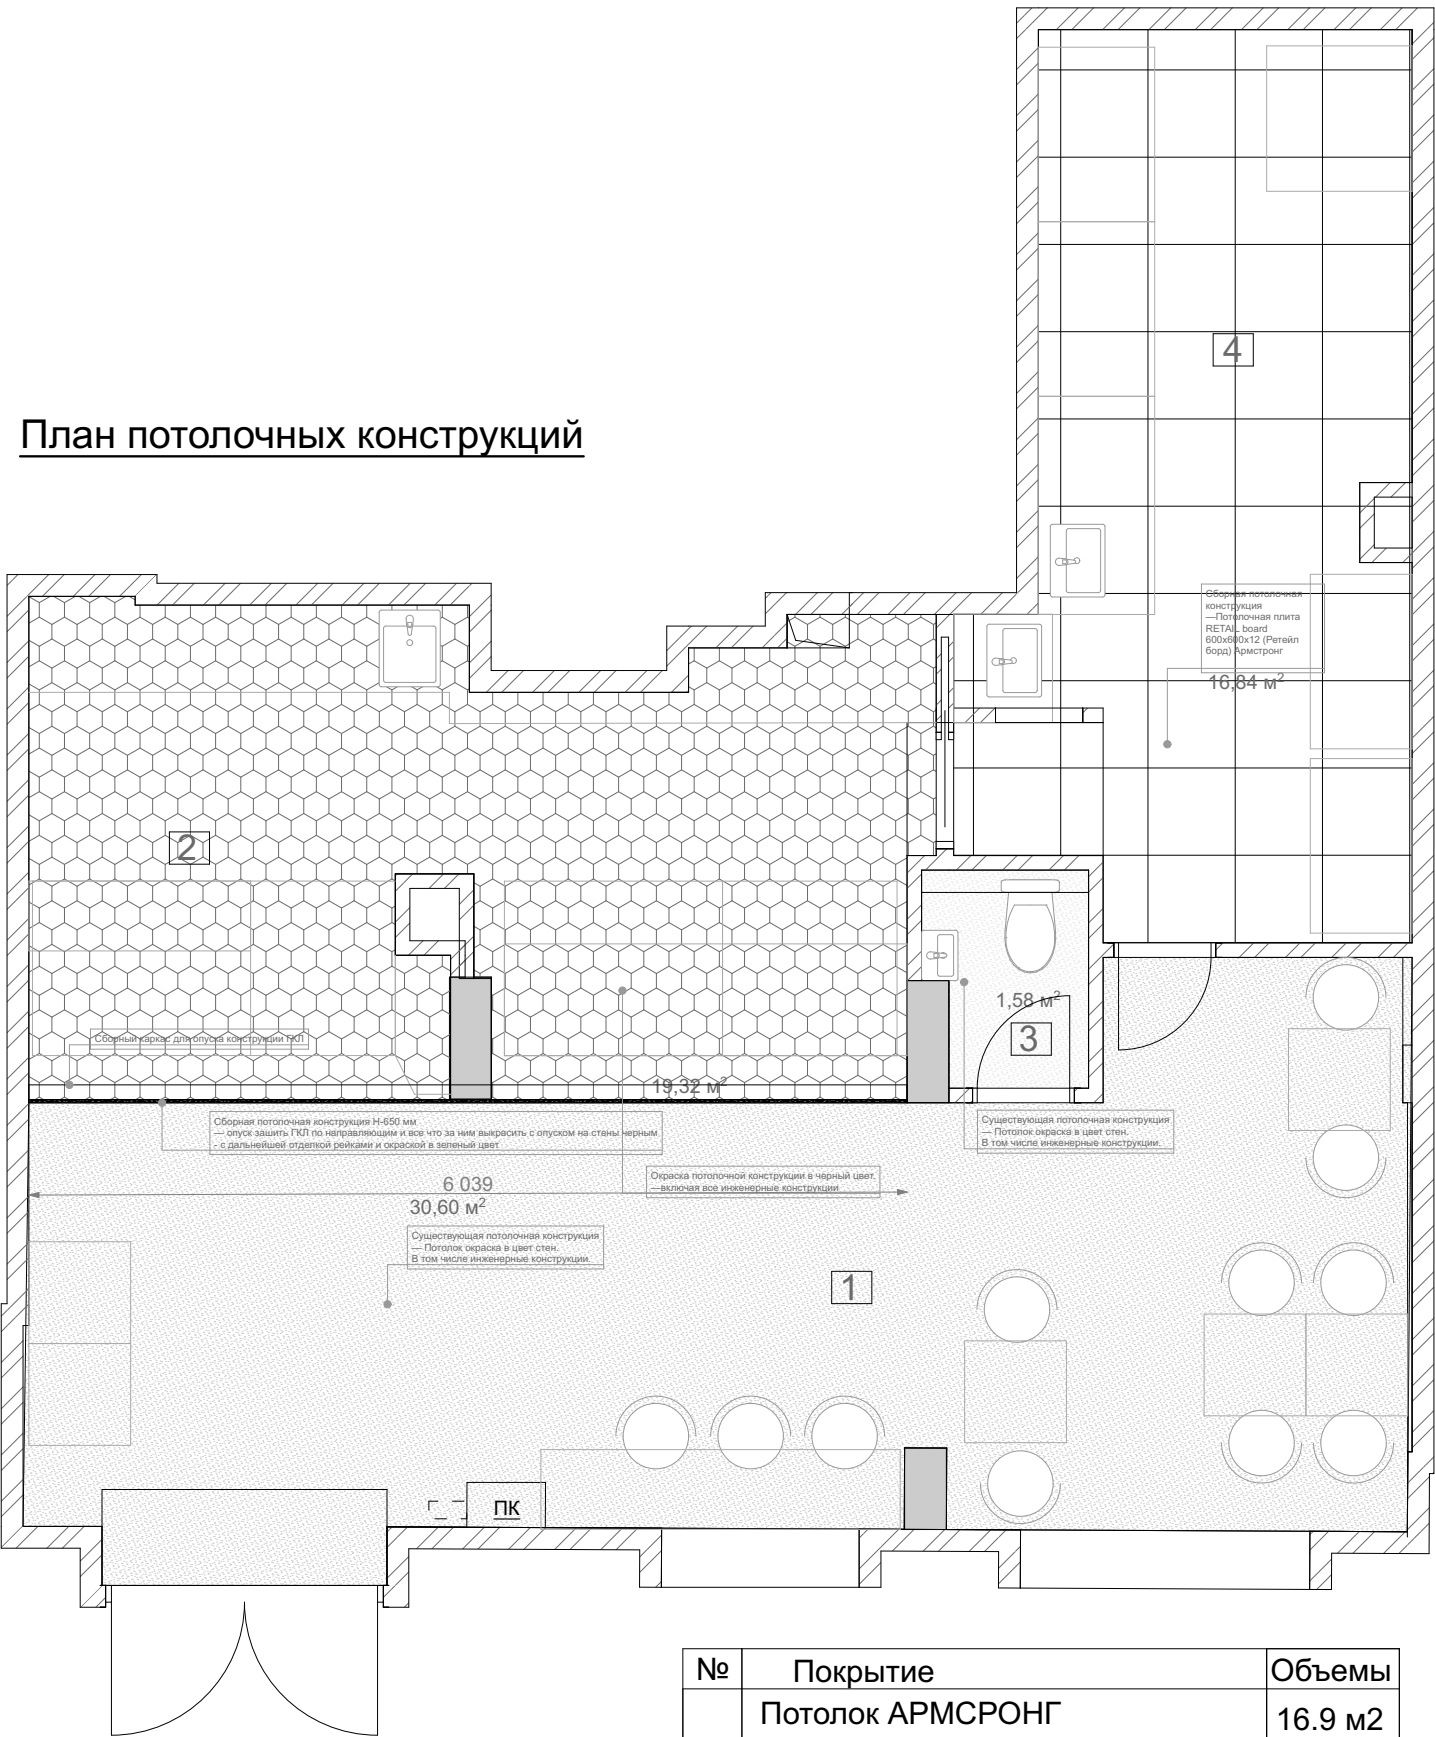

№	Покрытие	Объемы
	Потолок АРМСРОНГ	16.9 м2
	Окраска потолка черная	19.3 м2
	Окраска серый стены	30.6 м2
	Конструкция опуска потолка ГКЛ	3.9 м2

План потолочных конструкций

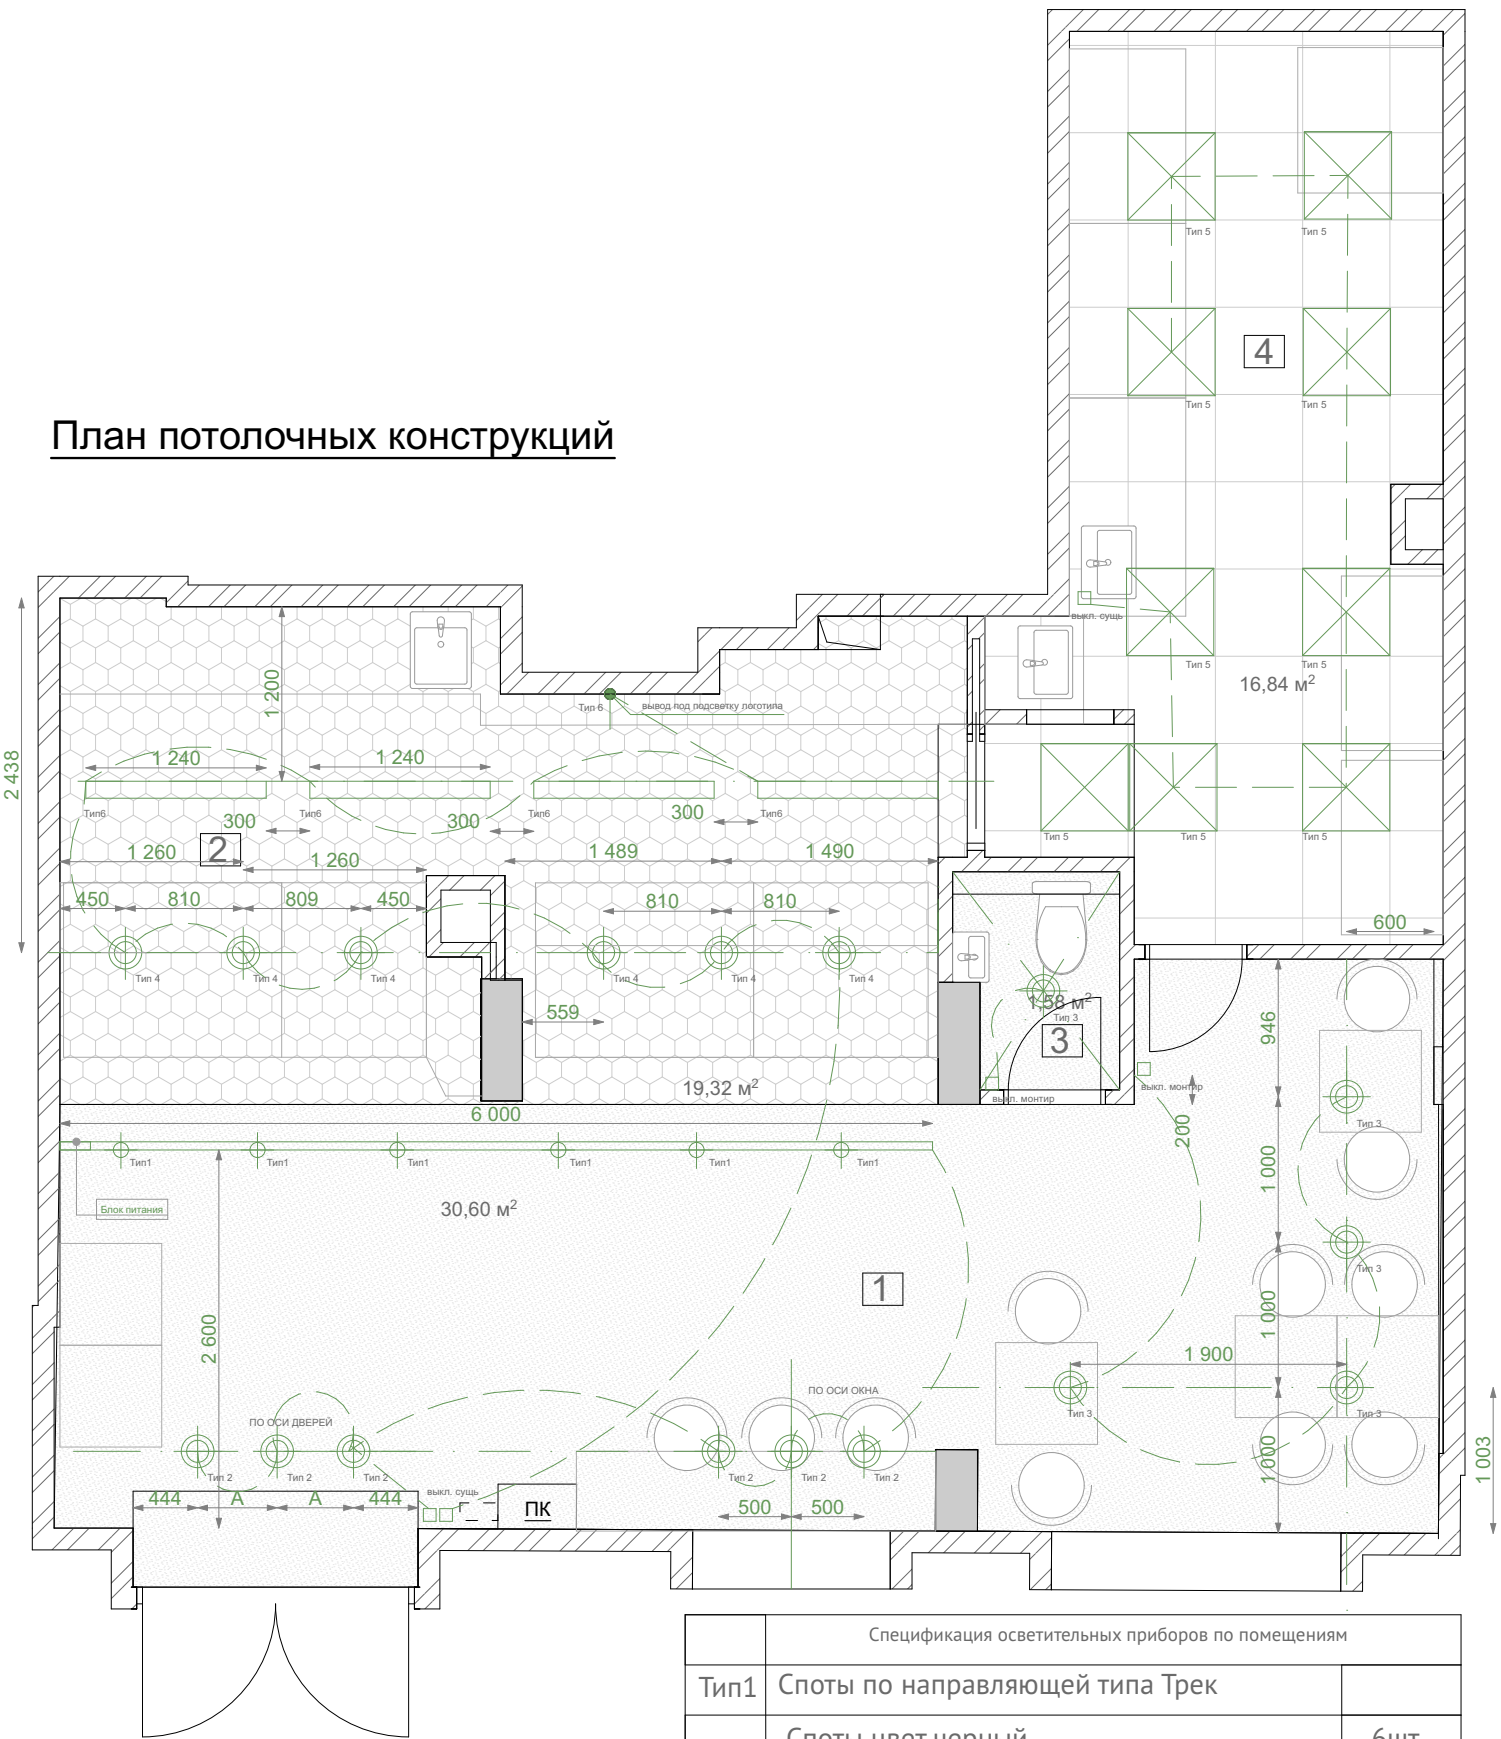

Спецификация осветительных приборов по помещениям		
Тип1	Споты по направляющей типа Трек	
	Споты цвет черный	6шт
	Трек цвет черный	6 м.п
Тип2	Светильник подвесной Светильник подвесной КС30101/1Р, Арт. 84785157	6 шт
Тип3	Люстра Светильник подвесной «Cedar», 1 лампа, 3 м², цвет чёрный матовый	4 шт
Тип4	Люстра Светильник подвесной Eurosvet Bubble a050248, Арт. 92728576	6 шт
Тип5	Светильник АРМСТРОНГ	9 шт
Тип6	Светильник линейный 1240 мм	4 шт

План расположения ответительных приборов

