







Сечение на отметке +2.900





ВИЗУАЛИЗАЦИЯ ПЛАНИРОВОЧНОЙ
СХЕМЫ. БЕЛАЯ МОДЕЛЬ

Стадия	Лист	Этаж	Листов
ЭП	5		

DALBERG
ARCHITECTURE

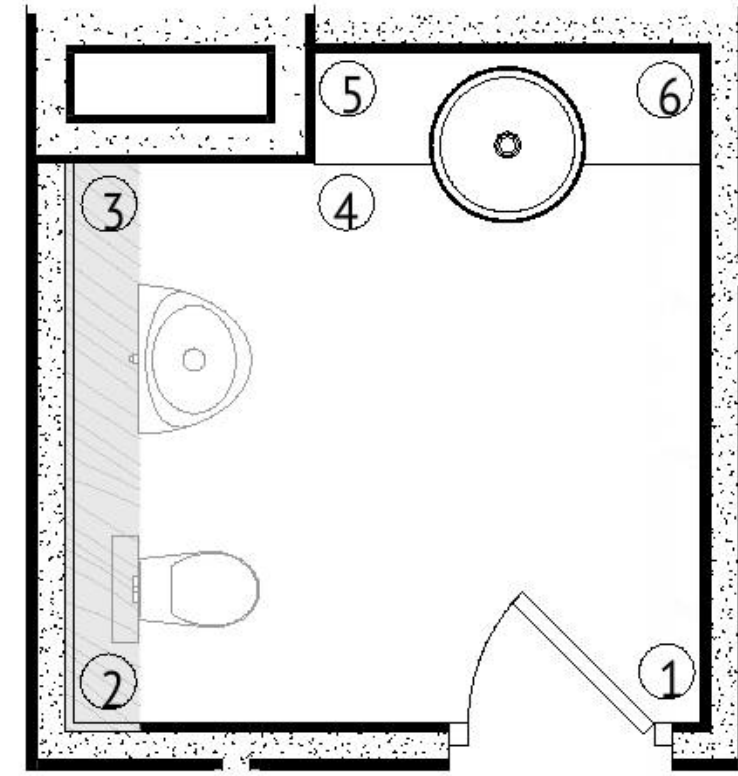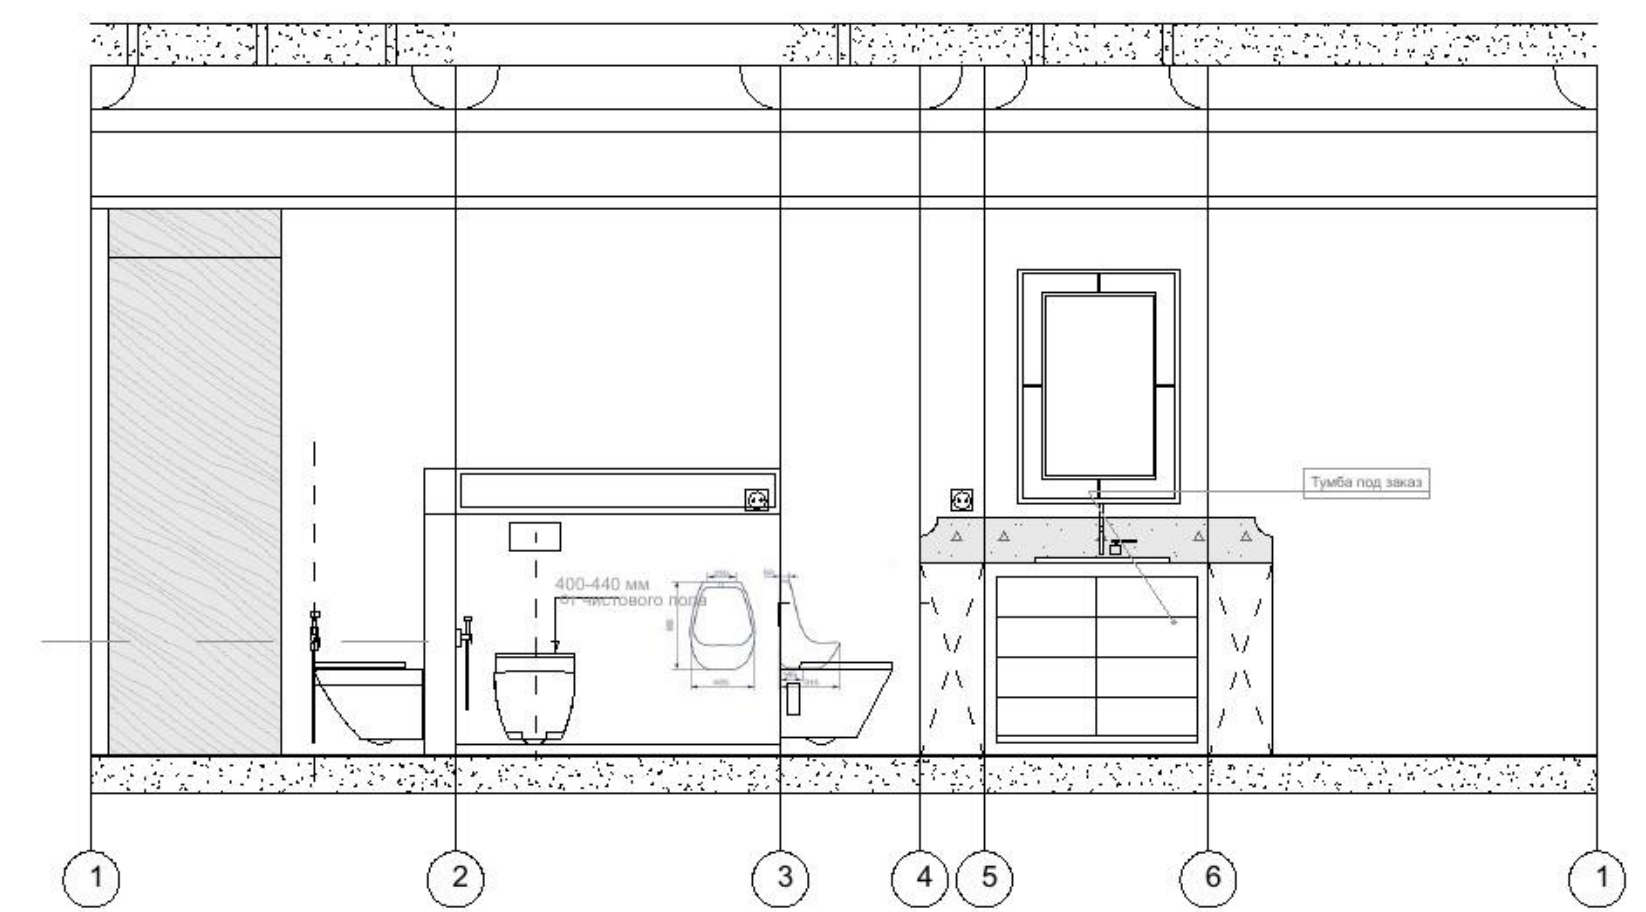

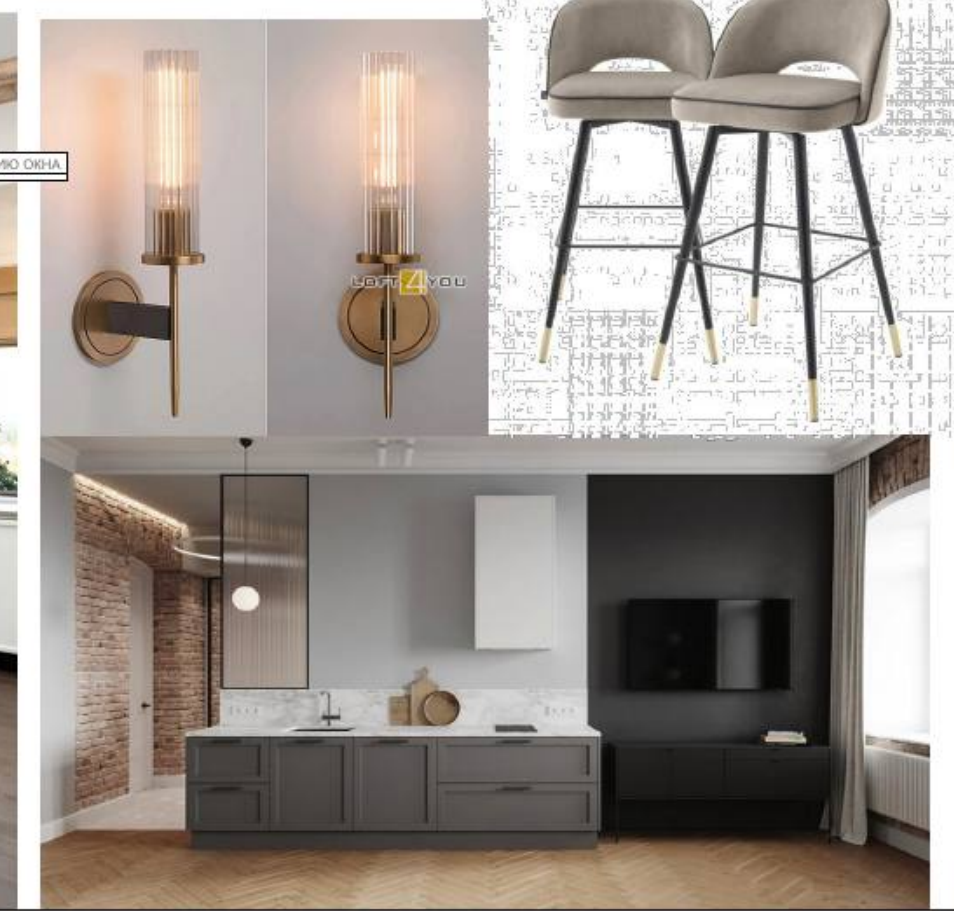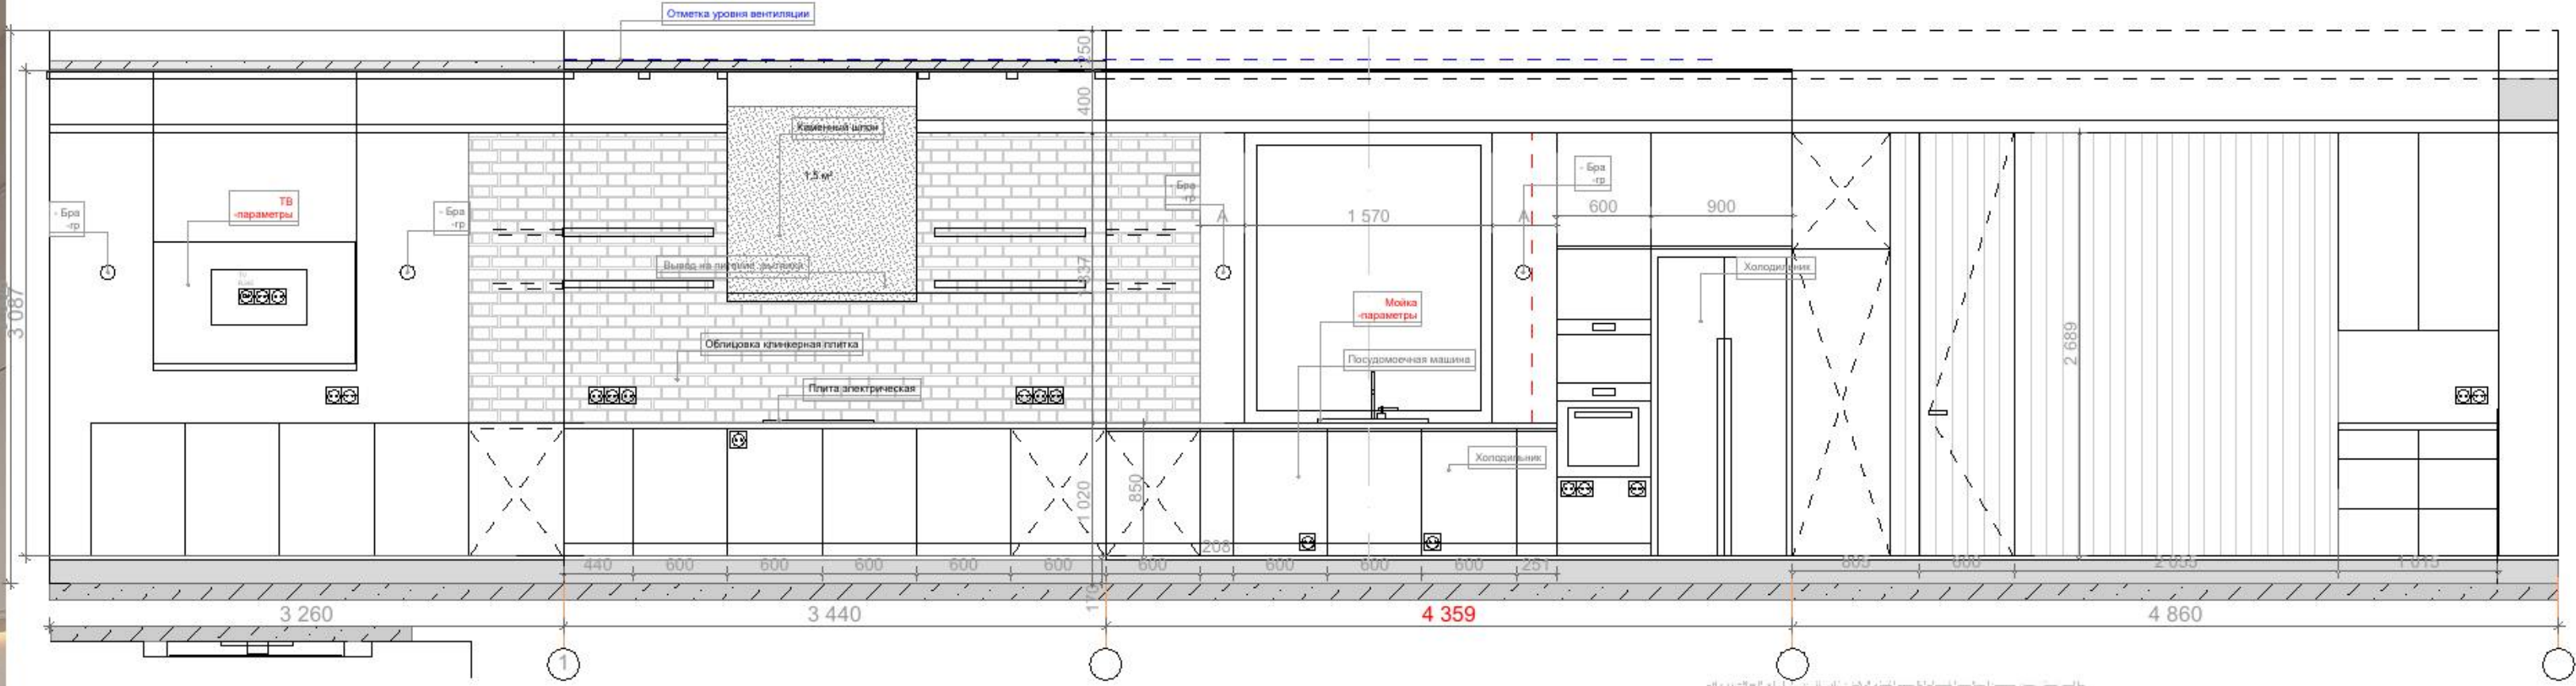

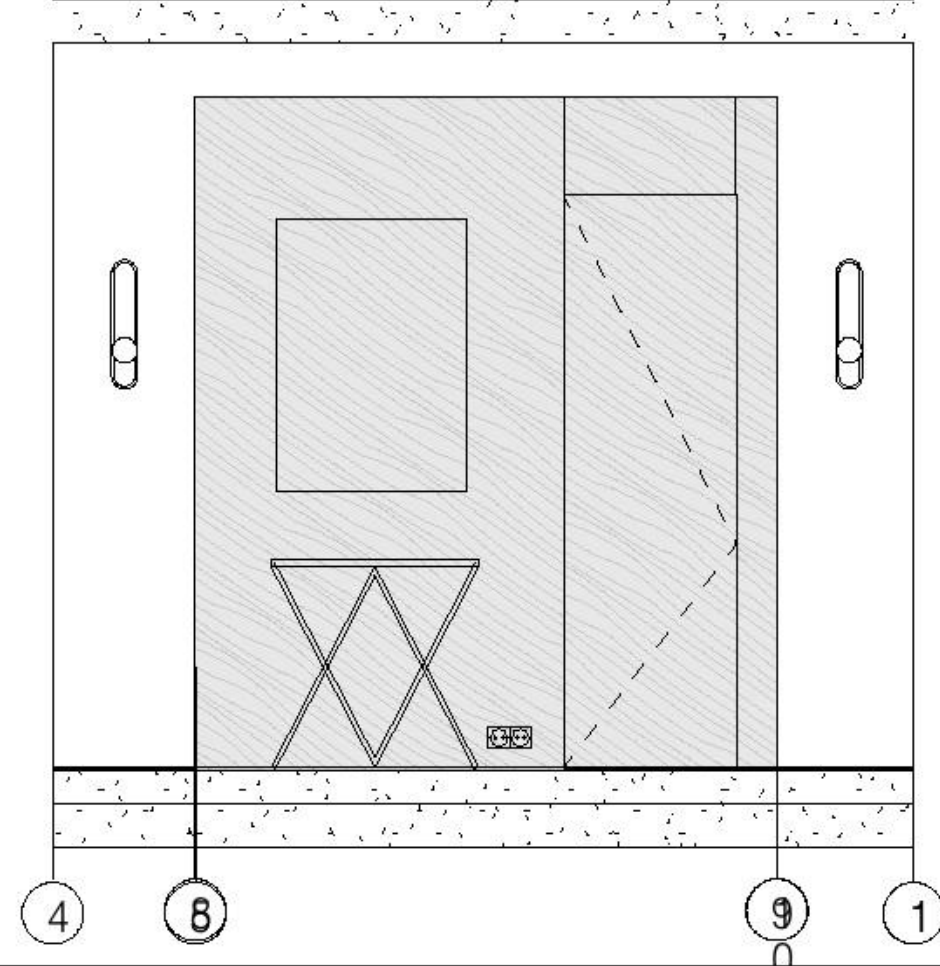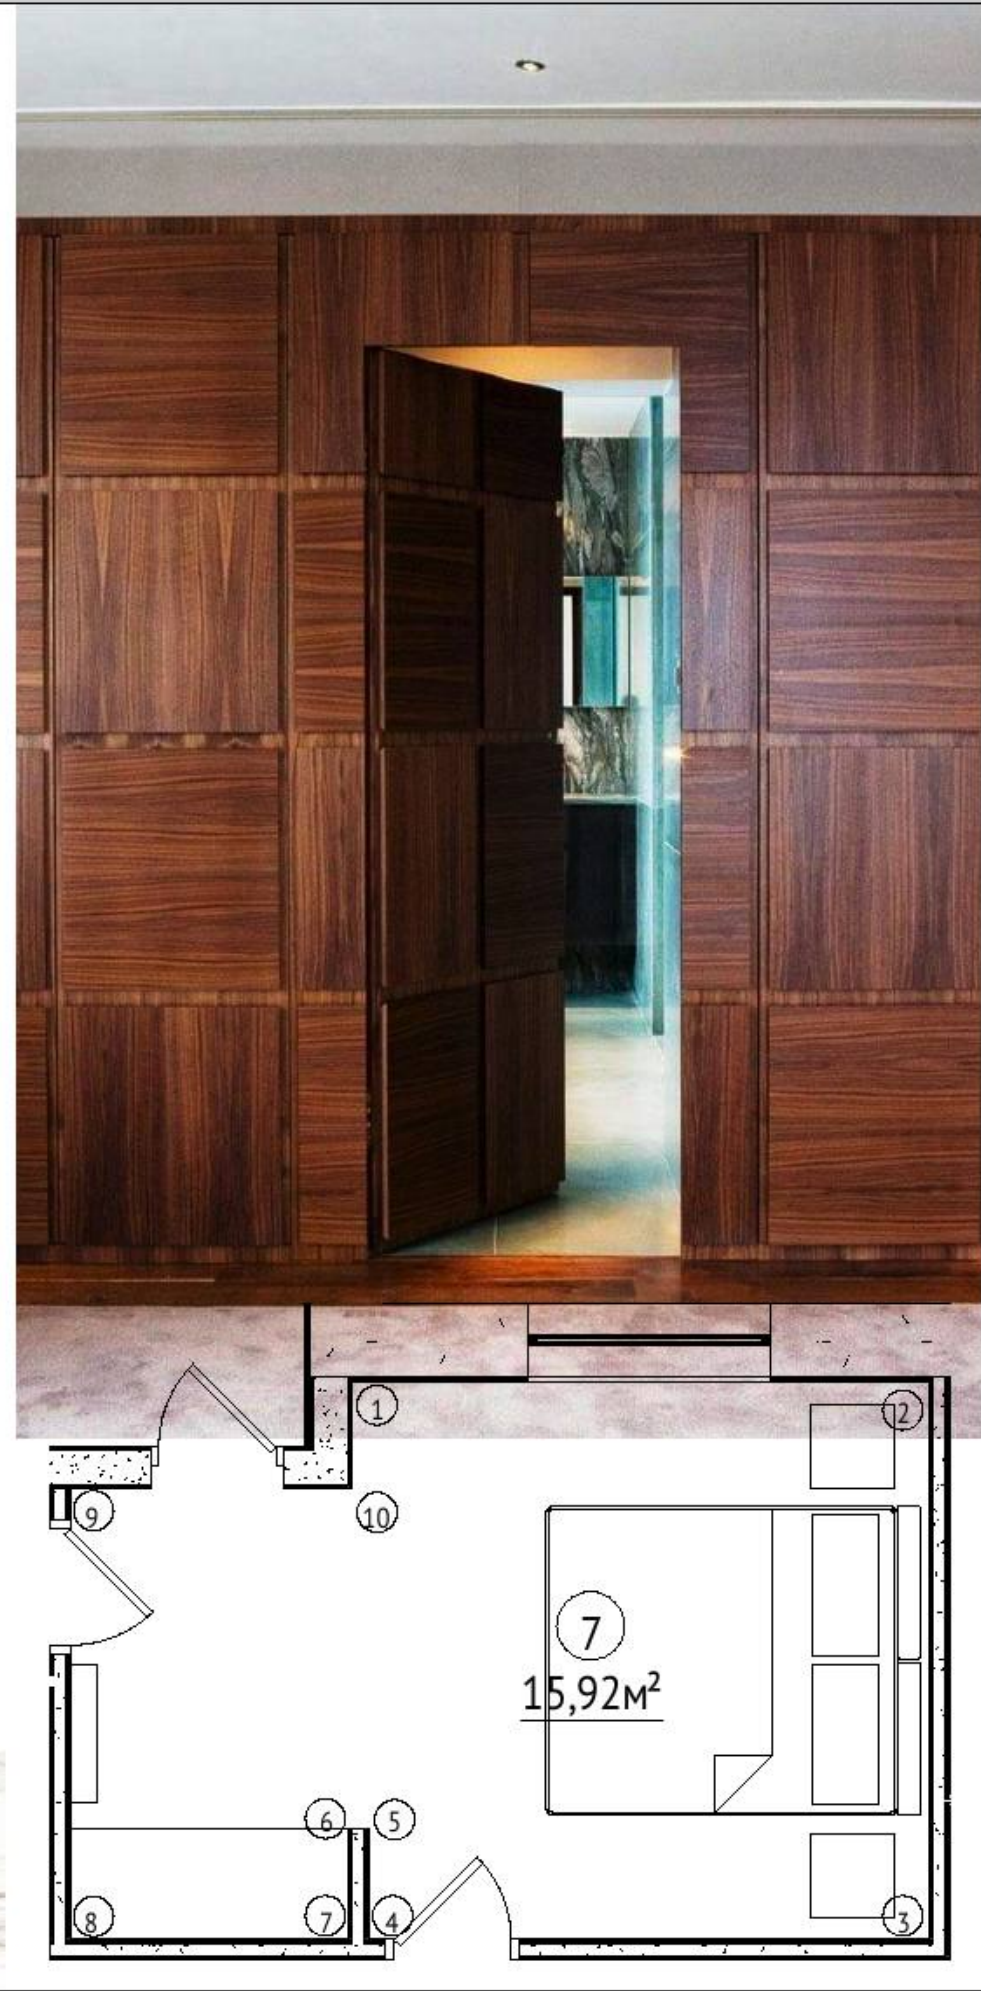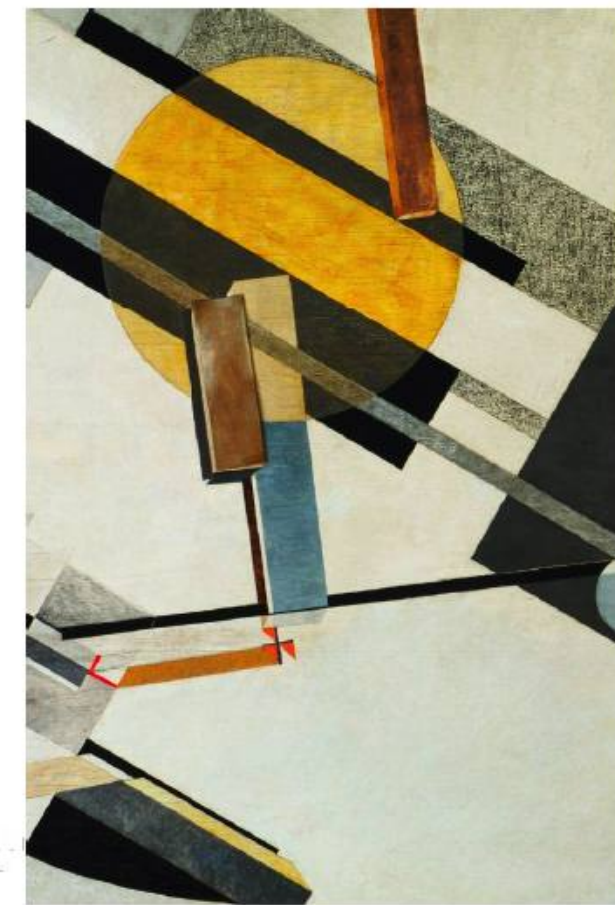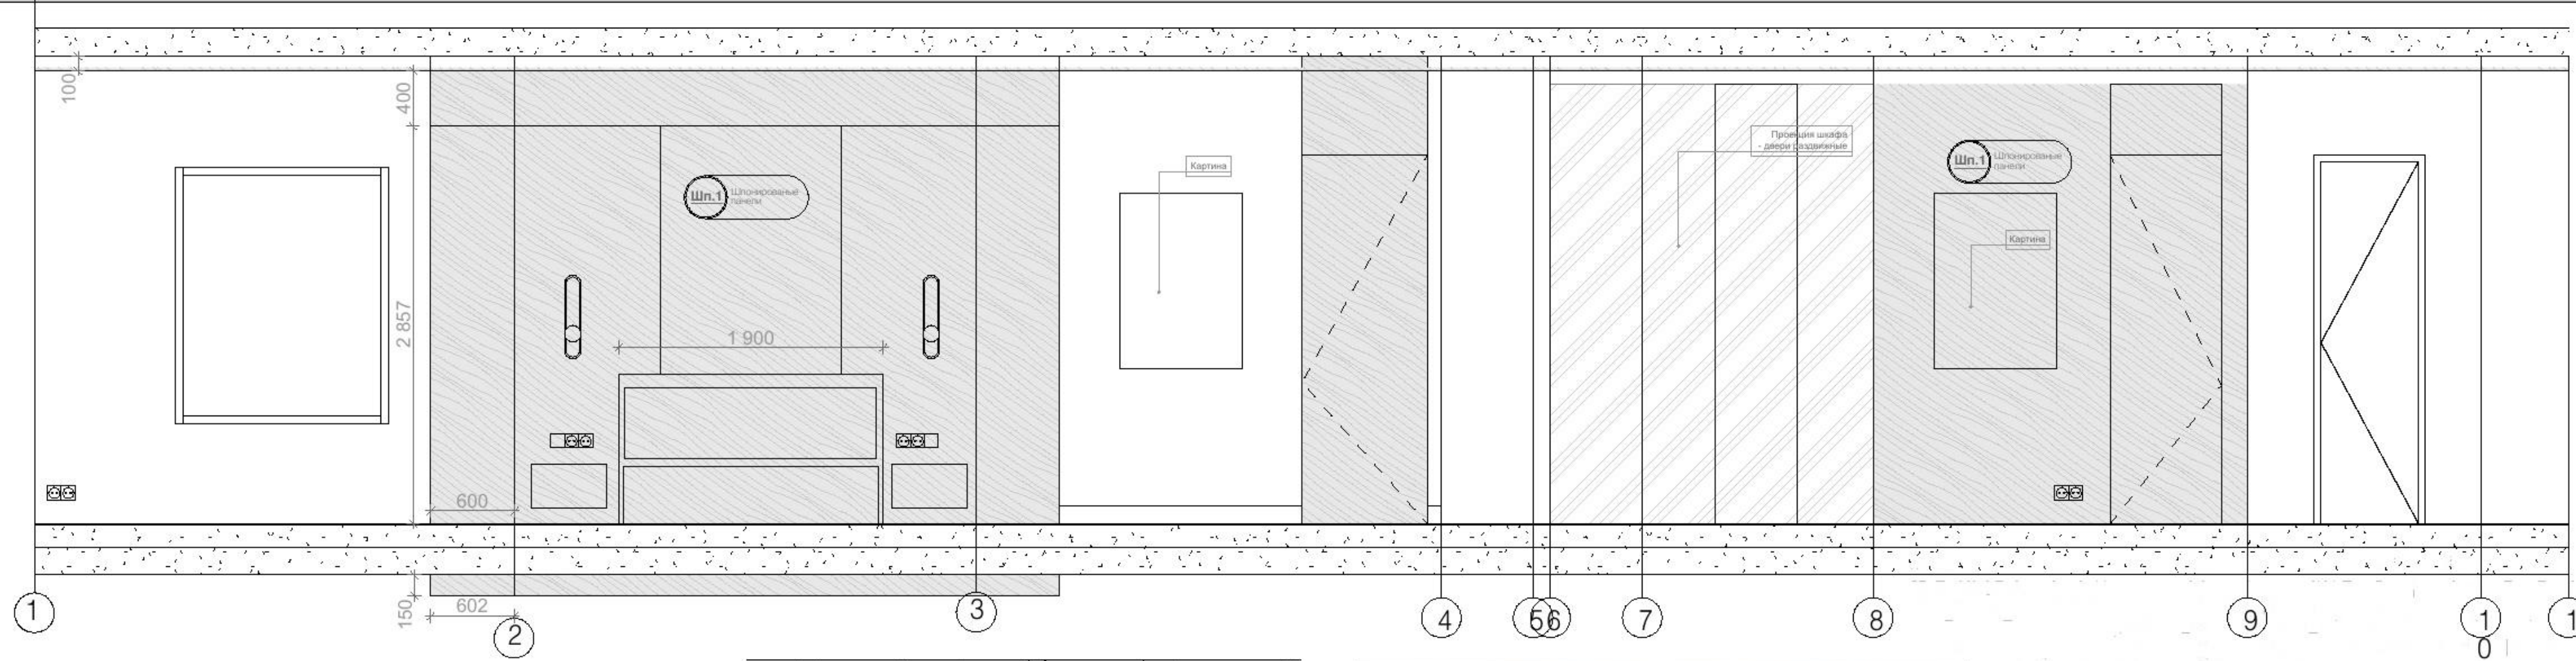

Lapperai
Calacatta Oro

