


План расстановки мебели на первом этаже

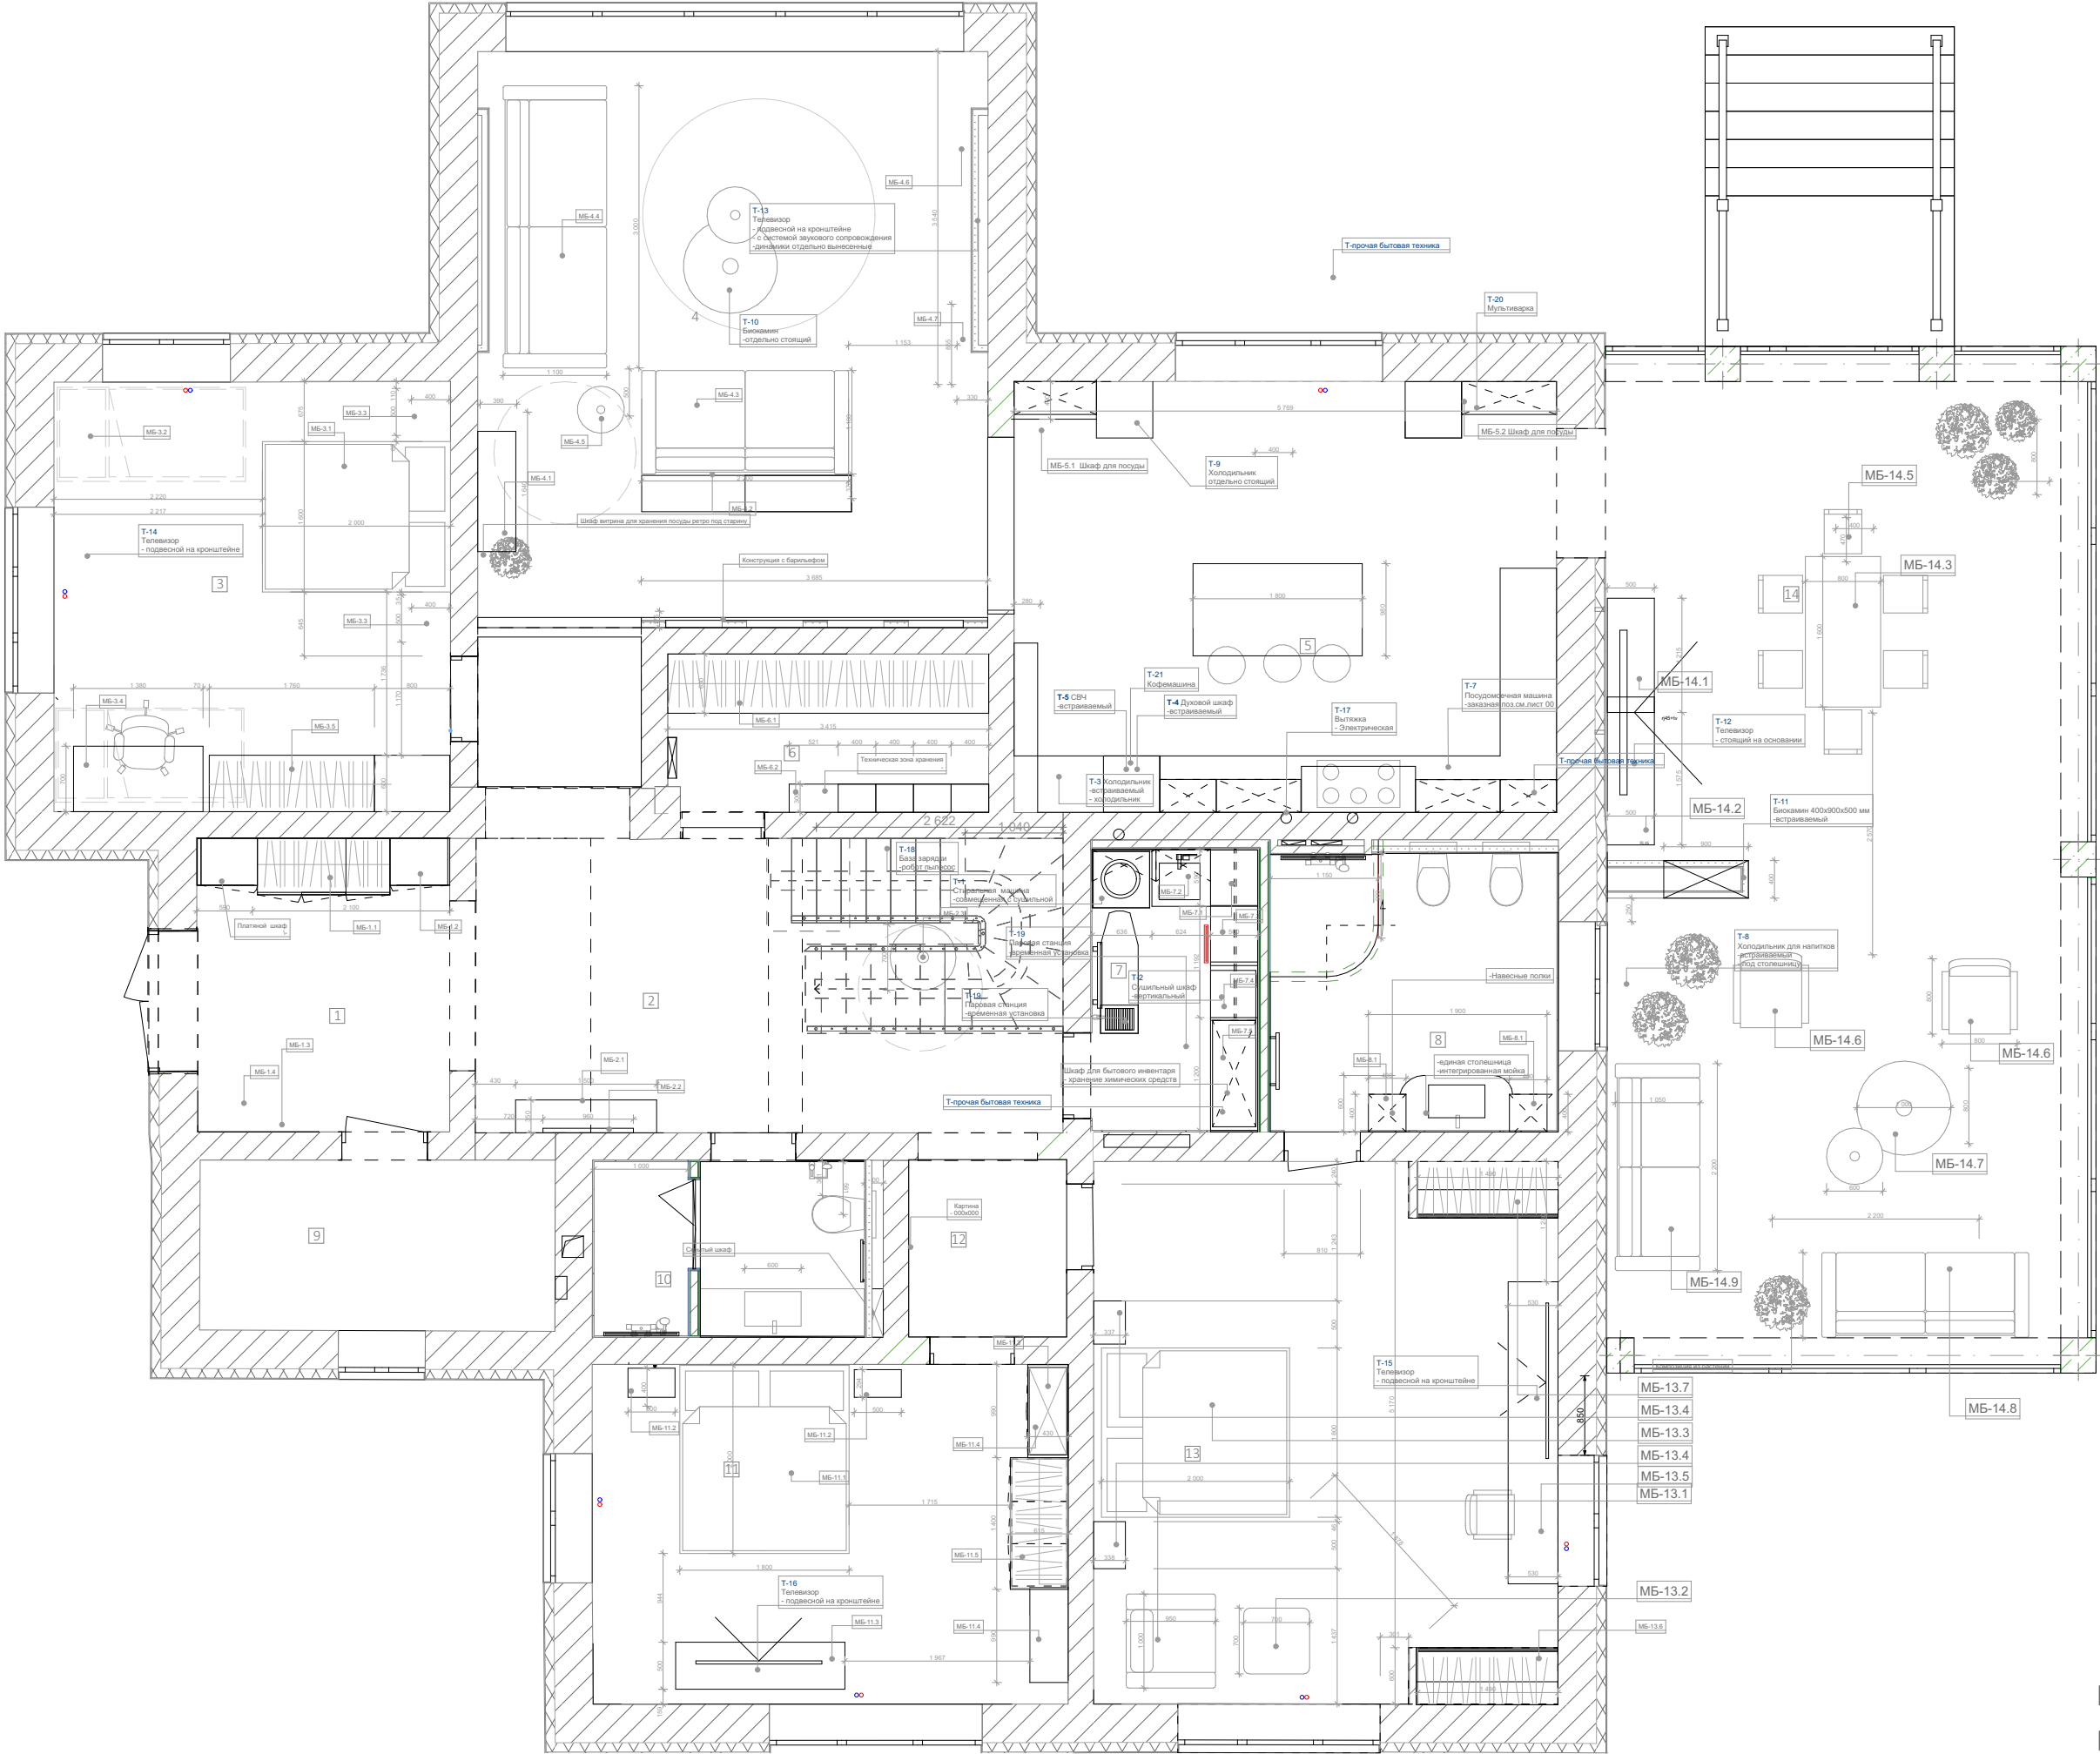

| Спецификация мебели |                                 |      |
|---------------------|---------------------------------|------|
| МБ-1.1              | Шкаф                            |      |
| МБ-1.2              | Платяной шкаф                   | 2шт. |
| МБ-1.3              | Зеркало                         |      |
| МБ-1.4              | Комод                           |      |
| МБ-2.1              | Консольная полка                |      |
| МБ-2.2              | Зеркало                         |      |
| МБ-2.3              | Столик                          |      |
| МБ-3.1              | Кровать                         |      |
| МБ-3.2              | Тумба под ТВ                    |      |
| МБ-3.3              | Прикроватная тумбочка           | 2шт. |
| МБ-3.4              | Рабочий стол                    |      |
| МБ-3.5              | Шкаф                            |      |
| МБ-4.1              | Комод                           |      |
| МБ-4.2              | Комод                           |      |
| МБ-4.3              | Диван                           |      |
| МБ-4.4              | Диван                           |      |
| МБ-4.5              | Столик                          |      |
| МБ-4.6              | Тумба под ТВ                    |      |
| МБ-4.7              | Шкаф с полками                  |      |
| МБ-4.8              | Книжный шкаф                    |      |
| МБ-5.1              |                                 |      |
| МБ-5.2              | Шкаф с кухонной техникой        |      |
| МБ-5.3              | Стол обеденный                  |      |
| МБ-5.4              | Стул                            | 6шт. |
| МБ-5.5              | Стул барный                     | 3шт. |
| МБ-5.6              | Кухня                           |      |
| МБ-6.1              | Шкаф для одежды                 |      |
| МБ-6.2              | Техническая зона хранения. Шкаф |      |
| МБ-7.1              |                                 |      |
| МБ-7.2              | Навесные шкафы                  |      |
| МБ-7.3              |                                 |      |
| МБ-7.4              | Сушильный шкаф                  |      |
| МБ-7.5              | Шкаф для бытового инвентаря     |      |
| МБ-8.1              | Шкаф-пенал                      | 2шт. |
| МБ-11.1             | Кровать                         |      |
| МБ-11.2             | Прикроватные тумбы              | 2шт. |
| МБ-11.3             | Тумба под ТВ                    |      |

|         |                    |      |
|---------|--------------------|------|
| МБ-11.4 | Шкаф с полками     | 2шт. |
| МБ-11.5 | Платяной шкаф      |      |
| МБ-13.1 | Кресло             |      |
| МБ-13.2 | Пуф                |      |
| МБ-13.3 | Кровать            |      |
| МБ-13.4 | Тумба прикроватная | 2шт. |
| МБ-13.5 | Стол рабочий       |      |
| МБ-13.6 | Шкаф для одежды    |      |
| МБ-13.7 | Шкаф для одежды    |      |

|         |                    |      |
|---------|--------------------|------|
| МБ-14.1 | Тумба под ТВ/комод |      |
| МБ-14.2 | Комод              |      |
| МБ-14.3 | Стол обеденный     |      |
| МБ-14.4 | Кресло             |      |
| МБ-14.5 | Стул               | 6шт. |
| МБ-14.6 | Кресло             | 2шт. |
| МБ-14.7 | Стол               |      |
| МБ-14.8 | Диван              |      |
| МБ-14.9 | Диван              |      |

| ЭКСПЛИКАЦИЯ ПОМЕЩЕНИЙ                                                                                       |                |             |                         |
|---|----------------|-------------|-------------------------|
| №   | Помещение      | S, м2       | H, мм                   |
| 1   | Прихожая       | 8,4         | 3 464                   |
| 1   | Холл           | 8,9         | 3 450                   |
| 2   | Холл           | 23,1        | 3 450                   |
| 3   | Спальня        | 19,3        | 3 432                   |
| 4   | Гостиная       | 33,2        | 5 523                   |
| 5   | Кухня          | 27,1        | 3 435                   |
| 5   | Кухня          | 27,1        | 3 435                   |
| 6   | Гардеробная    | 5,7         | 3 447                   |
| 7   | Прачечная      | 5,3         | 3 450                   |
| 8   | Мастер санузел | 9,0         | 3 450                   |
| 9   | Котельная      | 6,9         | 3 462                   |
| *Переменная высота помещения засчет существующей скатной кровли. В экспликации указана самая высокая точка. |                |             |                         |
| Дизайн-проект<br>Дом КП Романтика.                                                                          |                | Заказчик    |                         |
|   |                | Шифр        |                         |
| По адресу: КП Романтика                                                                                     |                | Архитектор  | Дальберг К.А            |
|   |                | Стадия      | Лист      Листов        |
| План расстановки мебели на первом этаже                                                                     |                | ДП          | 12                      |
|   |                | Организация | DALBERG<br>ARCHITECTURE |