


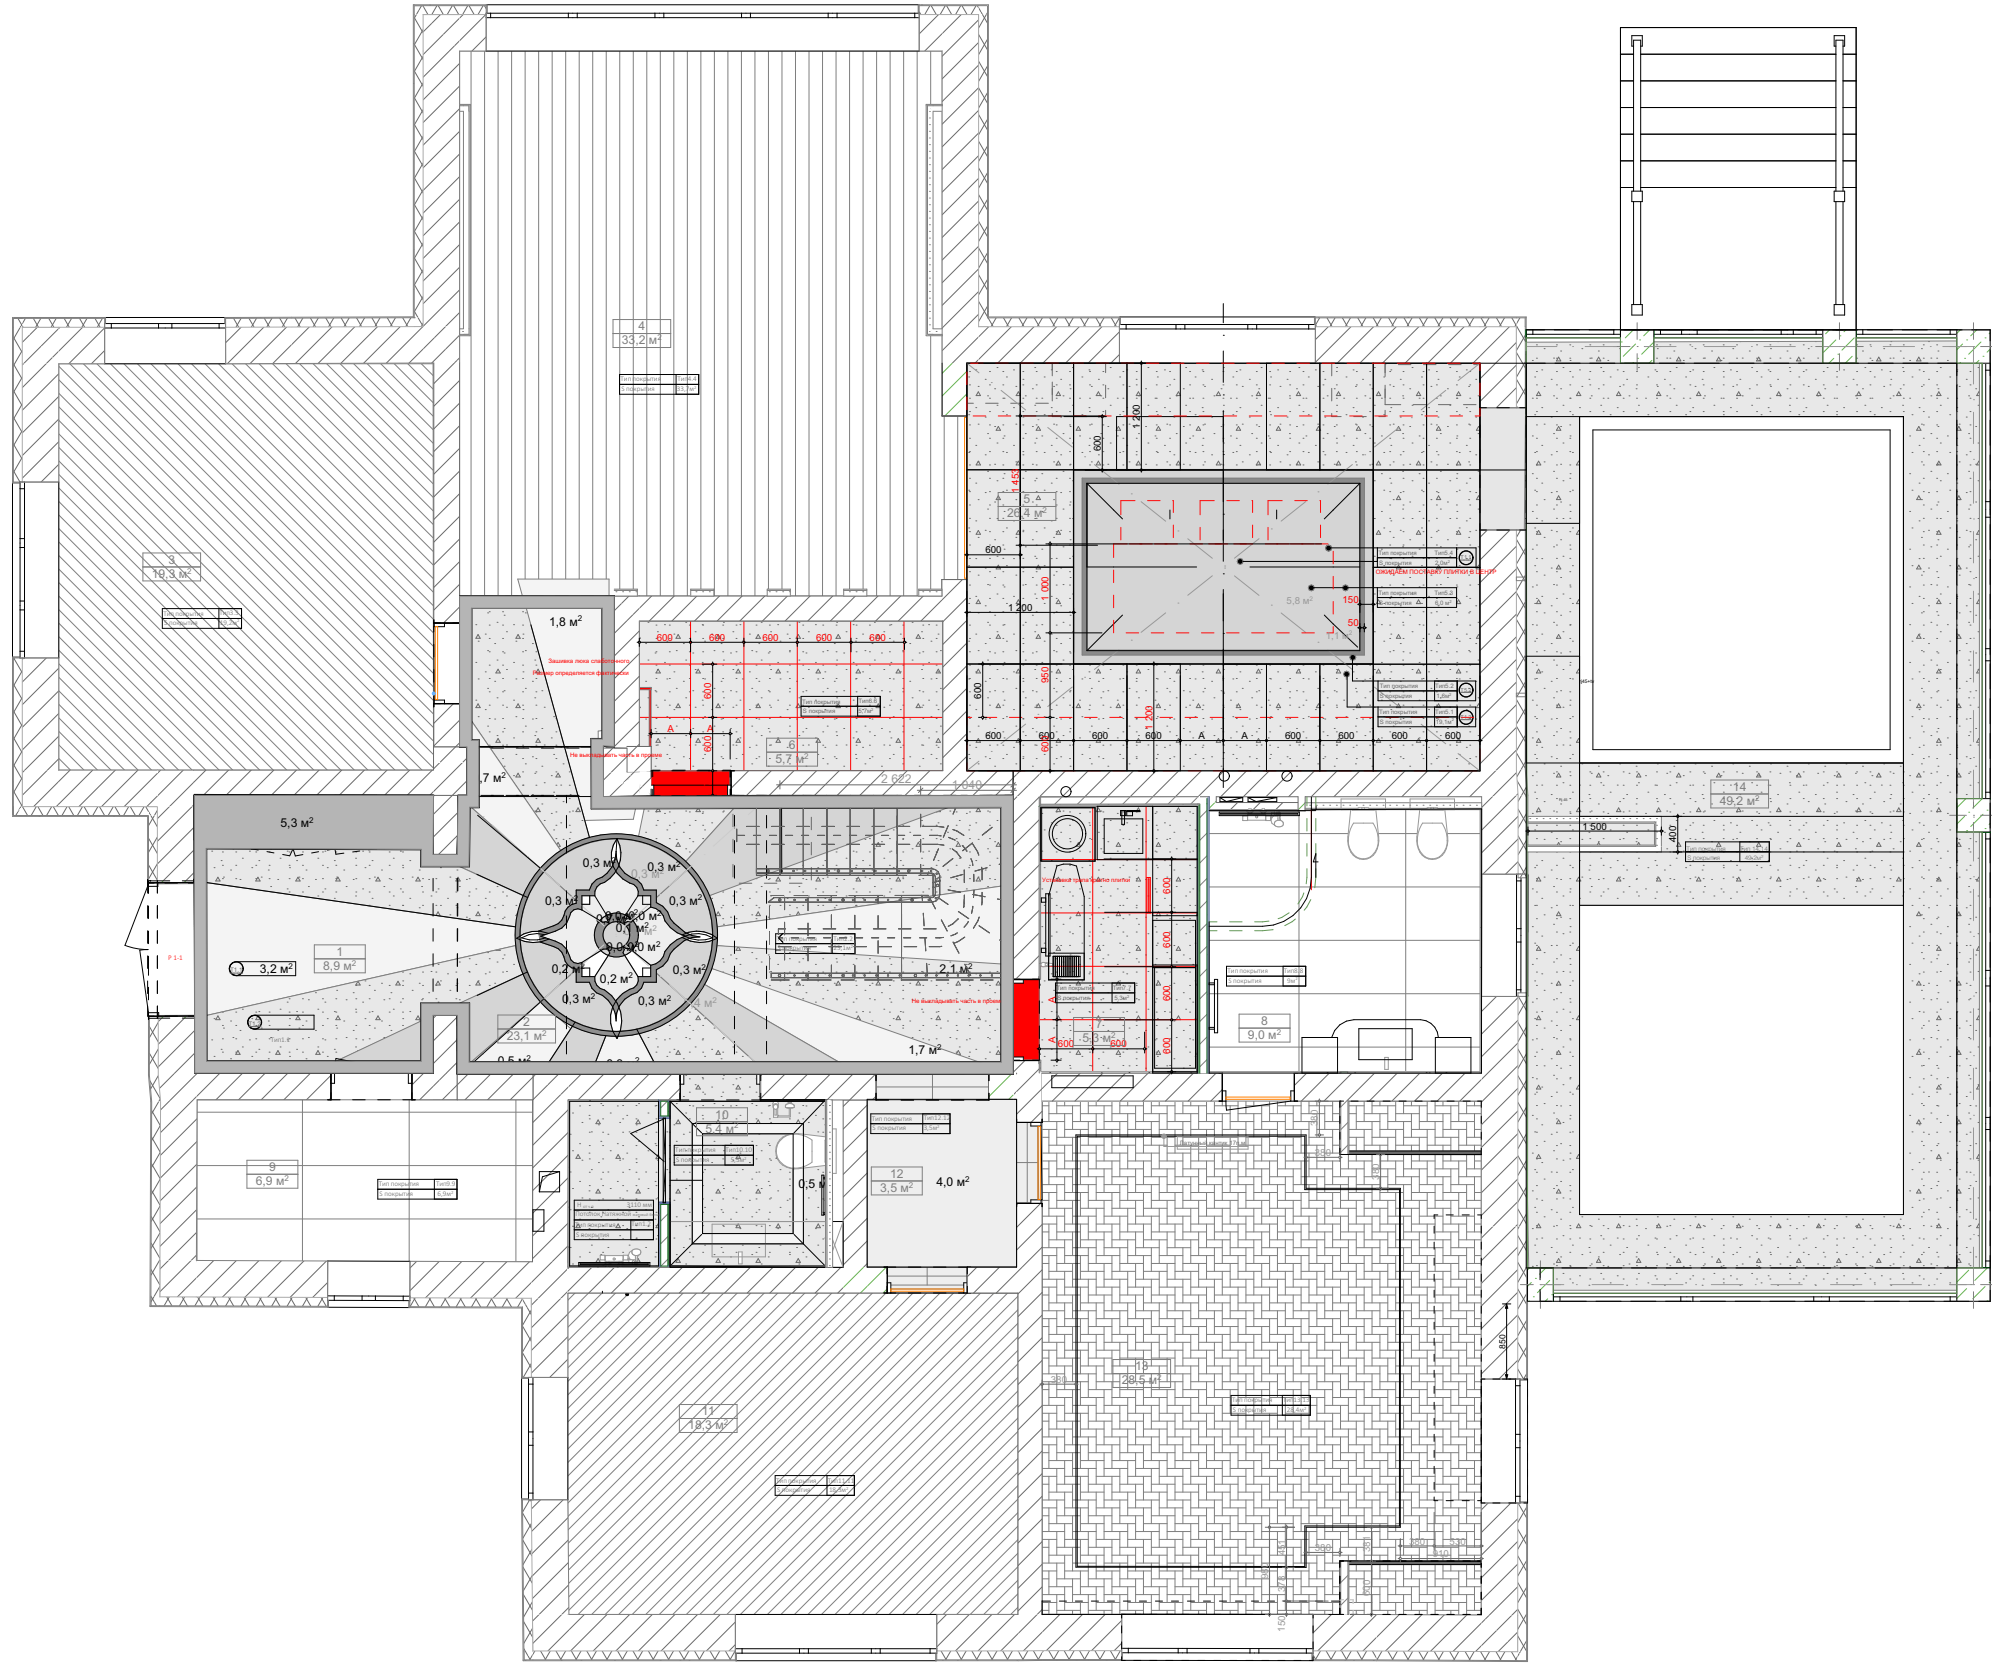

ЭКСПЛИКАЦИЯ ПОМЕЩЕНИЙ

№	Помещение	S, м2	H, мм	7	8	9
1	Прихожая	8,4	3 464	7	8	9
1	Холл	8,9	3 450	10	11	12
2	Холл	23,1	3 450	13	14	15
3	Спальня	19,3	3 432	16	17	18
4	Гостиная	33,2	5 523	19	20	21
5	Кухня	27,1	3 435	22	23	24
5	Кухня	27,1	3 435	25	26	27
6	Гардеробная	5,7	3 447	28	29	30

*Переменная высота помещения
засчет существующей скатной кровли.
В экспликации указана самая высокая
точка.

План напольных покрытий на отметке 0.000

СПЕЦИФИКАЦИЯ НАПОЛЬНЫХ ПОКРЫТИЙ

Маркировка	Наименование	Вид	Производит.	Артикул	Площадь
Тип 1.1	Керамогранит				8,4м²
Тип 2.2	Керамогранит				23,1 м²
Тип 3.3	Инж. доска				19,2м²
Тип 4.4	Инж. доска				33,7м²
Тип 5.5	Керамогранит				26,4м²
Тип 6.6	Керамогранит				5,7м²
Тип 7.7	Керамогранит				5,3м²
Тип 8.8	Керамогранит				9м²
Тип 9.9	Керамогранит				6,9м²
Тип 10.10	Керамогранит				5,3м²
Тип 11.11	Инж. доска				18,3м²
Тип 12.12	Керамогранит				3,5м²
Тип 13.13	Инж. доска				28,4м²
Тип 14.14	Керамогранит				49,2м²

Примечания

Уровень чистого пола принят за отметку 0.000
Площади покрытий даны по чистым проектным размерам, при заказе уточнять у менеджера запас исходя из раскладки по помещениям
Гидроизоляционный слой предусмотрен по всей площади полов мокрых помещений (пом. 7,8,10).
С листа размеры измерительными приборами не снимать!

План напольных покрытий на отметке 0.000

10 м

М 1:65

1 2 3 4 5

Дизайн-проект
Дом КП Романтика

Заказчик
Архитектор

Далберг К.

План напольных покрытий на отметке
0.000

Стадия
РД

Лист
22

DA