




Развертка стен 14_Санузел гостевой

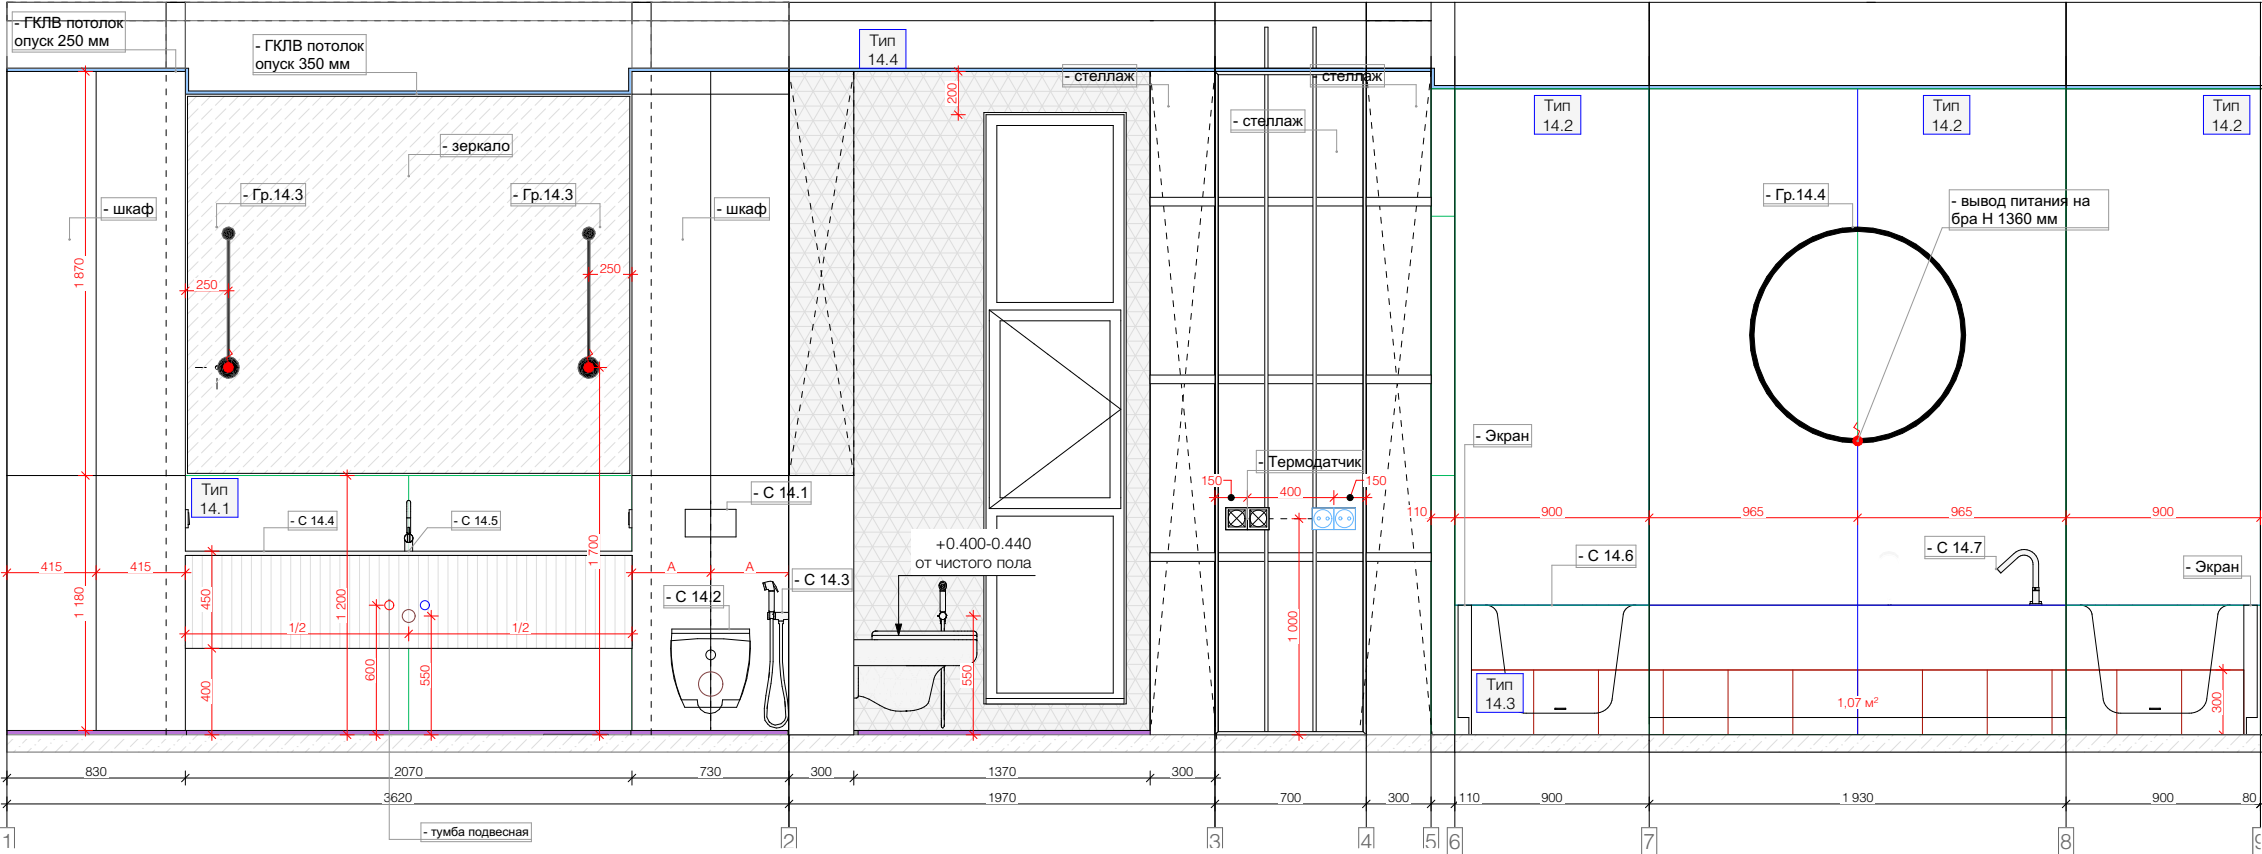

План с указанием меток разверток

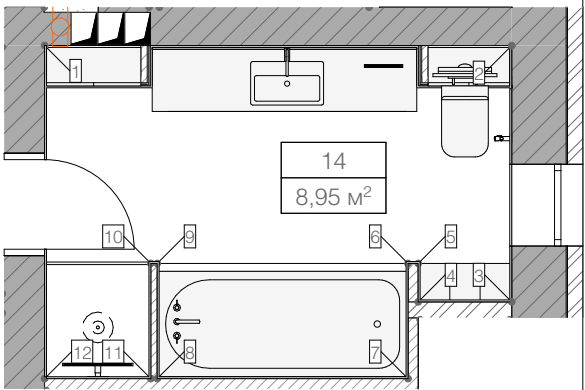

Спецификация осветительных приборов			
—	Тип 14,6	Трековый светильник	4
⊗	Тип 14,2	Точечный встраиваемый светильник	5
⊕	Тип 14,3	Бра	2
⌒	Тип 14,4	Бра	1

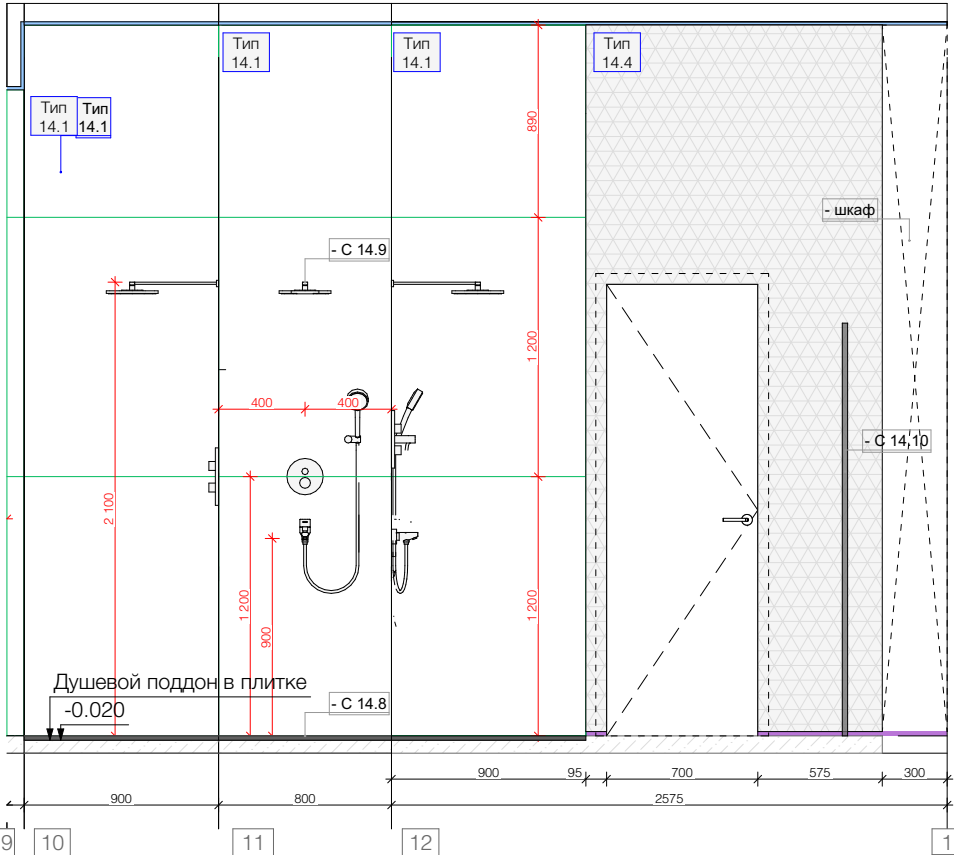

Спецификация отделочных материалов			
—	Тип 14,1	Керамогранит NATURE MOOD TUNDRA GLOS 6M 120X120 R 120x120 неглазурованный 774889	11,91
—	Тип 14,2	Керамогранит NATURE MOOD TUNDRA GLOSSY 6MM120X280R (774720) Неглазурованный 120x280	12,69
—	Тип 14,3	Штукатурка фактурная	14,57
—	Тип 011	Тип 011 Стык плитка-плитка	4 843
—	Тип 2	Тип 2 Теневого плинтус	5 589
—	Тип 2	Тип 011 Стык плитка-плитка	2 098
—	Тип 3	Теневого профиля Kraab Gipps без демпфера	15 236

Спецификация электрических рамок							
	Выкл. 1кл.		IP20	1	15, Мастер-санузел		
	Выкл. 2кл. / Розетка 220 x 2		IP44	1			
	Розетка 220 x 2		IP44	2			
	ТД_12.Терморегулятор теплого пола	Стандарт 1	IP20	1		PM-1	1

05_Сантехника Спецификация сантехнического оборудования 2 этаж		
	Наименование	Габариты (ШхДхВ), мм
14, Санузел гостевой		
С 14.1	ТЕСЕ Установка, крепление, прокладка, клавиша смыва (Хром)	500x160x1180
С 14.2	Ceramica Nova Унитаз подвесной, безободковый, съемное сиденье плавное опускание	555x365x345
С 14.3	Groenberg Смеситель встраиваемый с гигиеническим душем Черный матовый	85x107x200
С 14.4	Индивидуальное изготовление встроенной раковины	570x340
С 14.5	Groenberg Смеситель для раковины Черный матовый	
С 14.6	Riho Акриловая ванна 180x80	1800x800x610
С 14.7	Ravak Смеситель на борт ванны (черный матовый)	
С 14.8	AlcaPlast Душевой лоток с решеткой и опорами	710x120x75
С 14.9	Душевая система Groenberg GB5001 Черный матовый	
С 14.10	Душевая дверь в нишу Vegas Glass GPS Novo 80 02M 01 R профиль черный матовый, стекло прозрачное	800x6x1890
С 14.11	Душевой лоток Pestan Confluo Premium Slim Line 300	398x116x72

ПРИМЕЧАНИЕ:

Все размеры и высоты указываются в миллиметрах от уровня чистого пола, если не указано иное. Несоответствие размеров согласовать с дизайнером-автором проекта. Дизайн-проект разработан на базе проектных размеров. В связи с этим необходимо учитывать возможную несостыковку проектных и реальных размеров. Все возникающие в процессе работы вопросы решаются в порядке авторского надзора, совместно с дизайнером. Размеры нестандартной мебели уточнить после выезда на объект ЗАМЕРЩИКА и консультации с конструктором. Важно учитывать основные габариты и конфигурацию, опираясь на дизайн-проект и 3д-эскизы. Замеры мебели носят эскизный характер и предоставляются для расчета. Количество материалов в ведомости указано по чистой площади поверхности. Увеличение площади на 10% (запаса материала)производить самостоятельно. При заказе погонажных изделий так же взять запас на подрезку и стыковку. Все выкрасы согласовать с дизайнером

ПРИМЕЧАНИЕ:

Точные эскизы стеклянных перегородок утвердить с производителем! Все размеры и объемы приведены с учетом отделочных материалов. В душевых зонах предусмотреть устройство подиумов и монтаж напольных трапов (дренажей) и уклон пола не менее 1% в сторону трапа. При проведении монтажных работ в гостевом санузле и в ванной комнате произвести дополнительную гидроизоляцию пола, примечание по устройству смотри на листе 21. См. лист с технической документацией сантехники.

М 1:65		
1 0 1м 2 3 4 5		
Развертка стен 14_Санузел гостевой	Дизайн-проект Дом КП Лесной Пейзаж	Заказчик Шипилов А.
		Архитектор Далберг К.
		Стадия Лист
		РД 64