

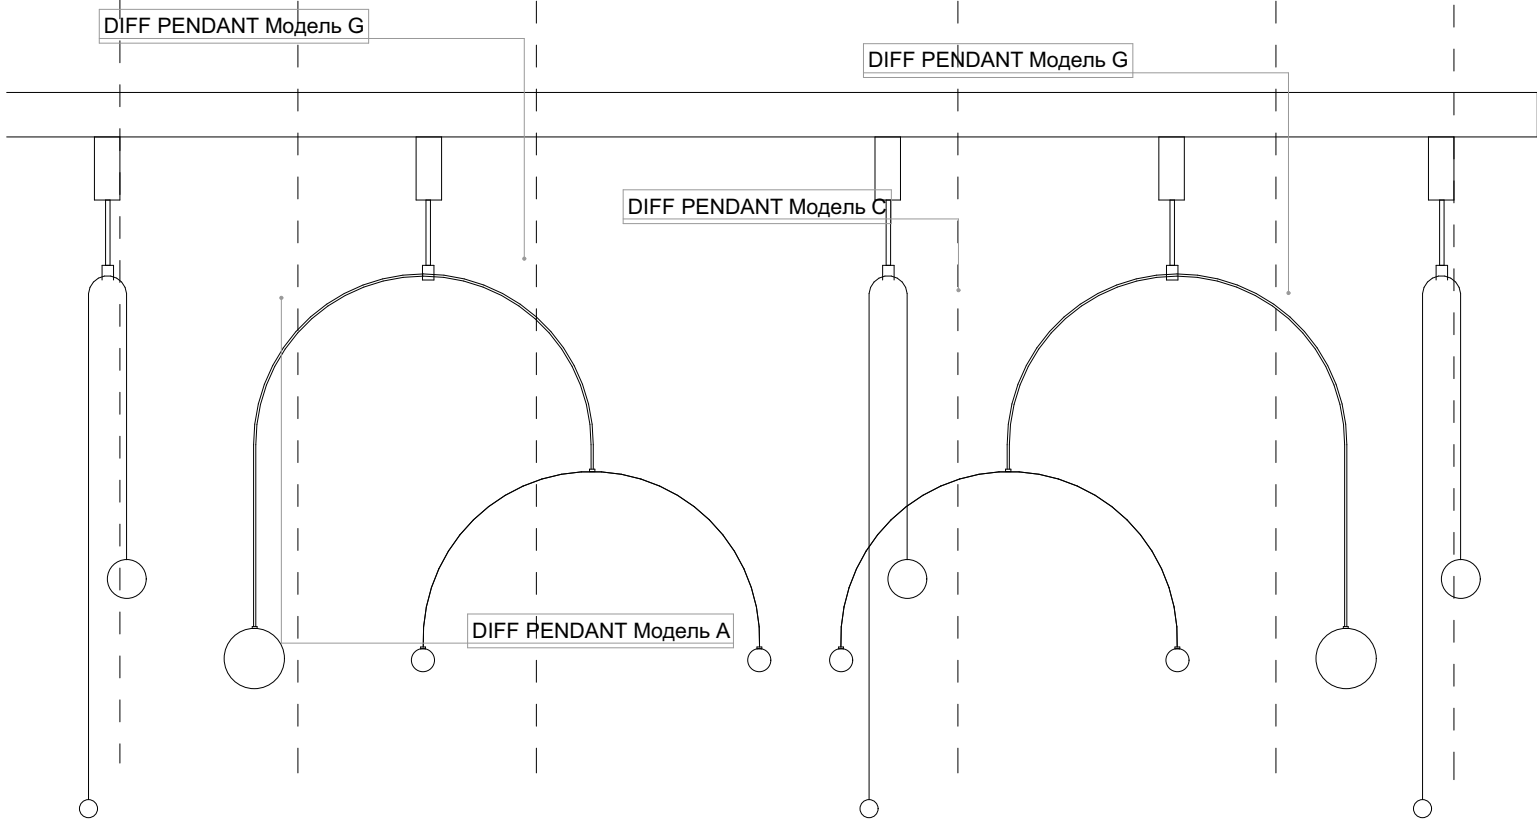


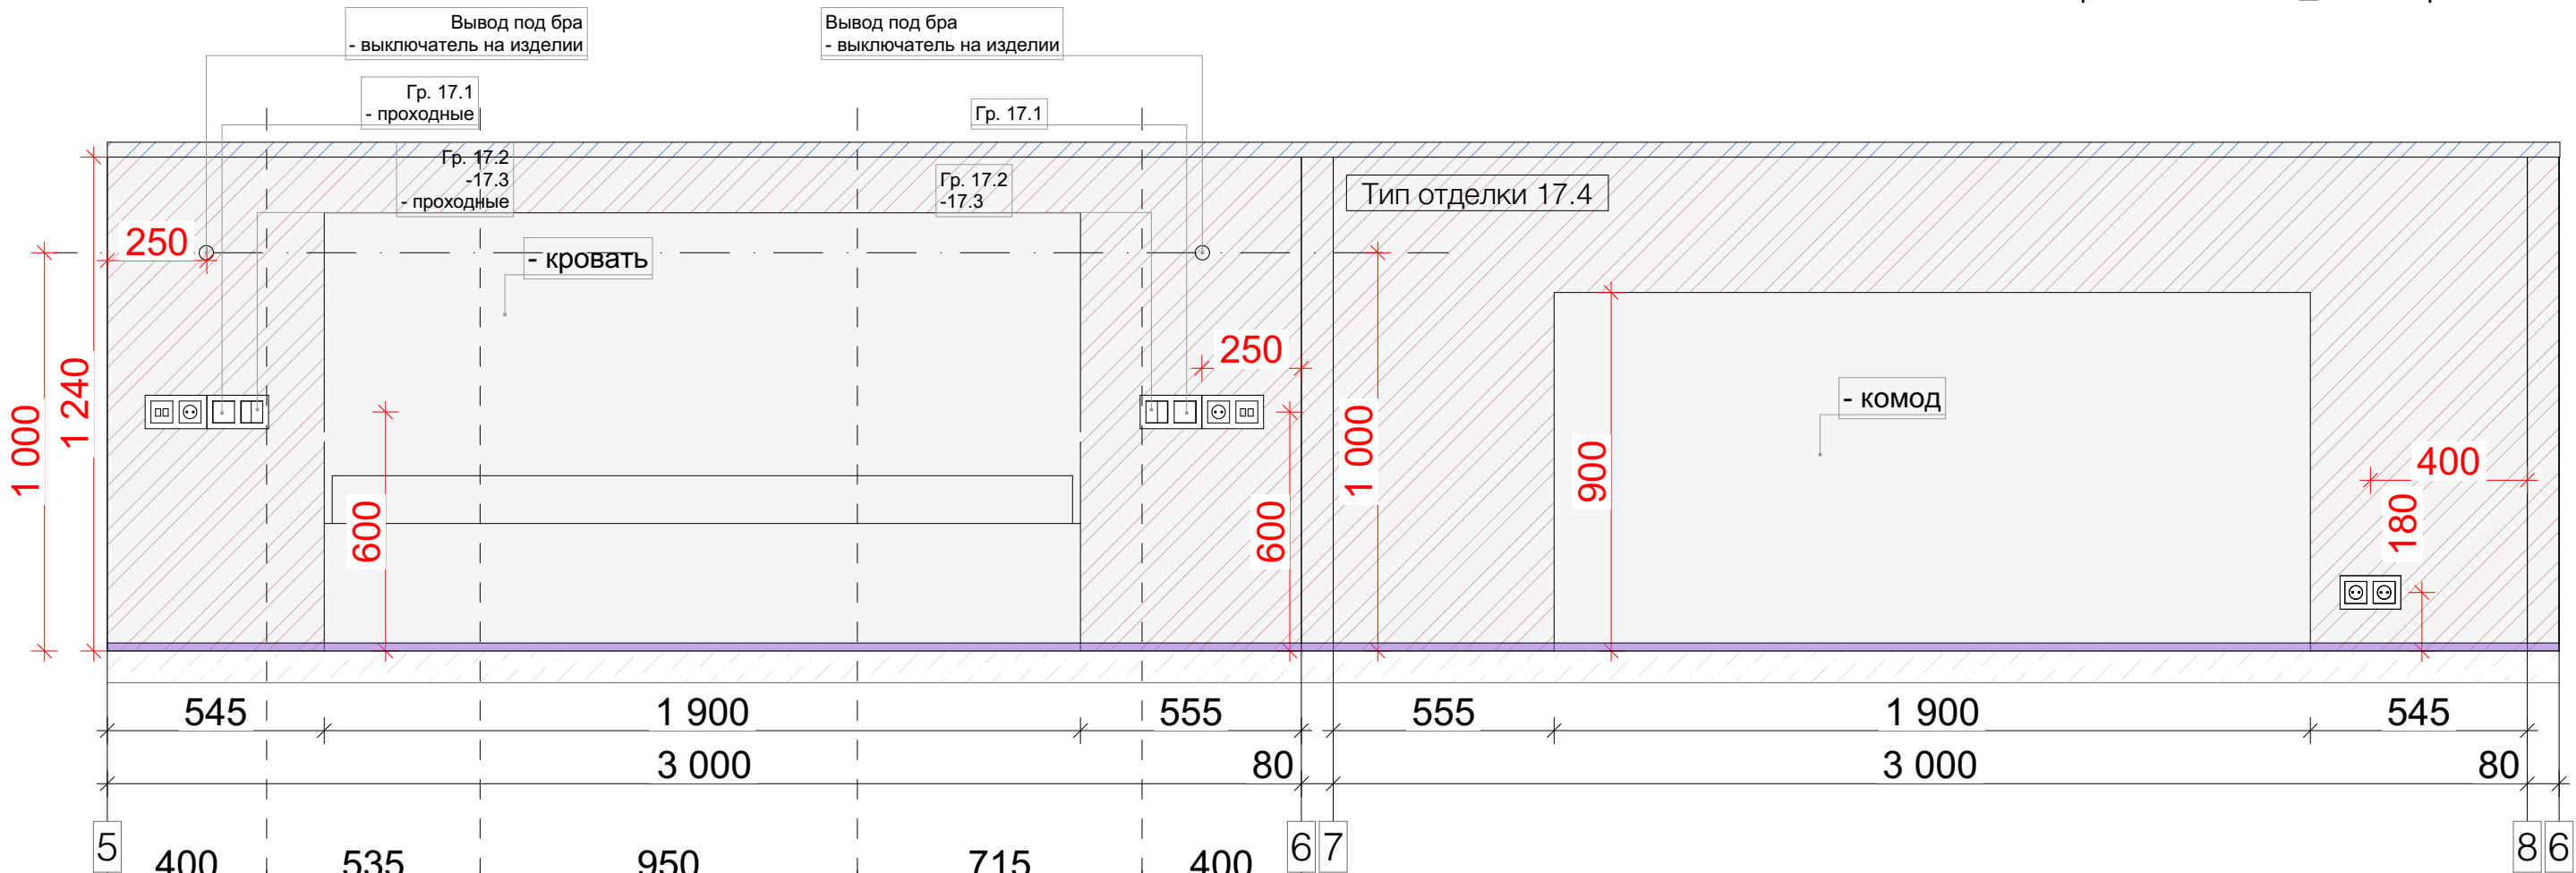

ПРИМЕЧАНИЕ:
Все размеры и высоты указываются в миллиметрах от уровня чистого пола, если не указано иное.
Несоответствие размеров согласовать с дизайнером-автором проекта.
Дизайн-проект разработан на базе проектных размеров. В связи с этим необходимо учитывать возможную несостыковку проектных и реальных размеров. Все возникающие в процессе работы вопросы решаются в порядке авторского надзора, совместно с дизайнером.
Все привязки по стенам к розеткам и выключателям указаны от точки дверного проема, а не от коробки двери!
Все выкрасы согласовать с дизайнером
Все размеры и объемы приведены с учетом отделочных материалов.
Размеры нестандартной мебели уточнить после выезда на объект ЗАМЕРЩИКА и консультации с конструктором. Важно учитывать основные габариты и конфигурацию, опираясь на дизайн-проект и 3д-эскизы. Замеры мебели носят эскизный характер и предоставляются для расчета
Количество материалов в ведомости указано по чистой площади поверхности. Увеличение площади на 10% (запаса материала)производить самостоятельно.
При заказ погонажных изделий так же взять запас на подрезку и стыковку.

План с указанием меток разверток

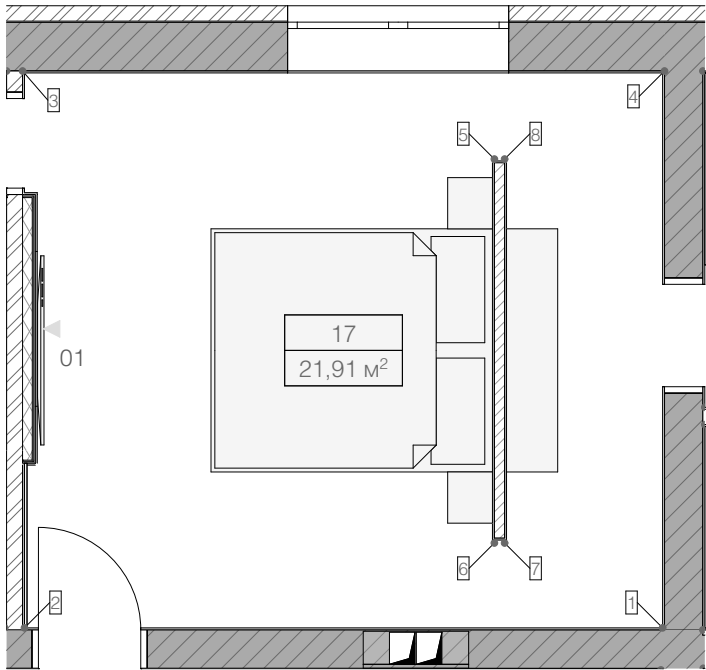

М 1:65		
1 0 1м 2 3 4 5		
Дизайн-проект Дом КП Лесной Пейзаж	Заказчик	Шипилов А.
	Архитектор	Далберг К.
	Стадия	Лист
	РД	68
Развертки стен 17_Мастер-спальня		
DA		