


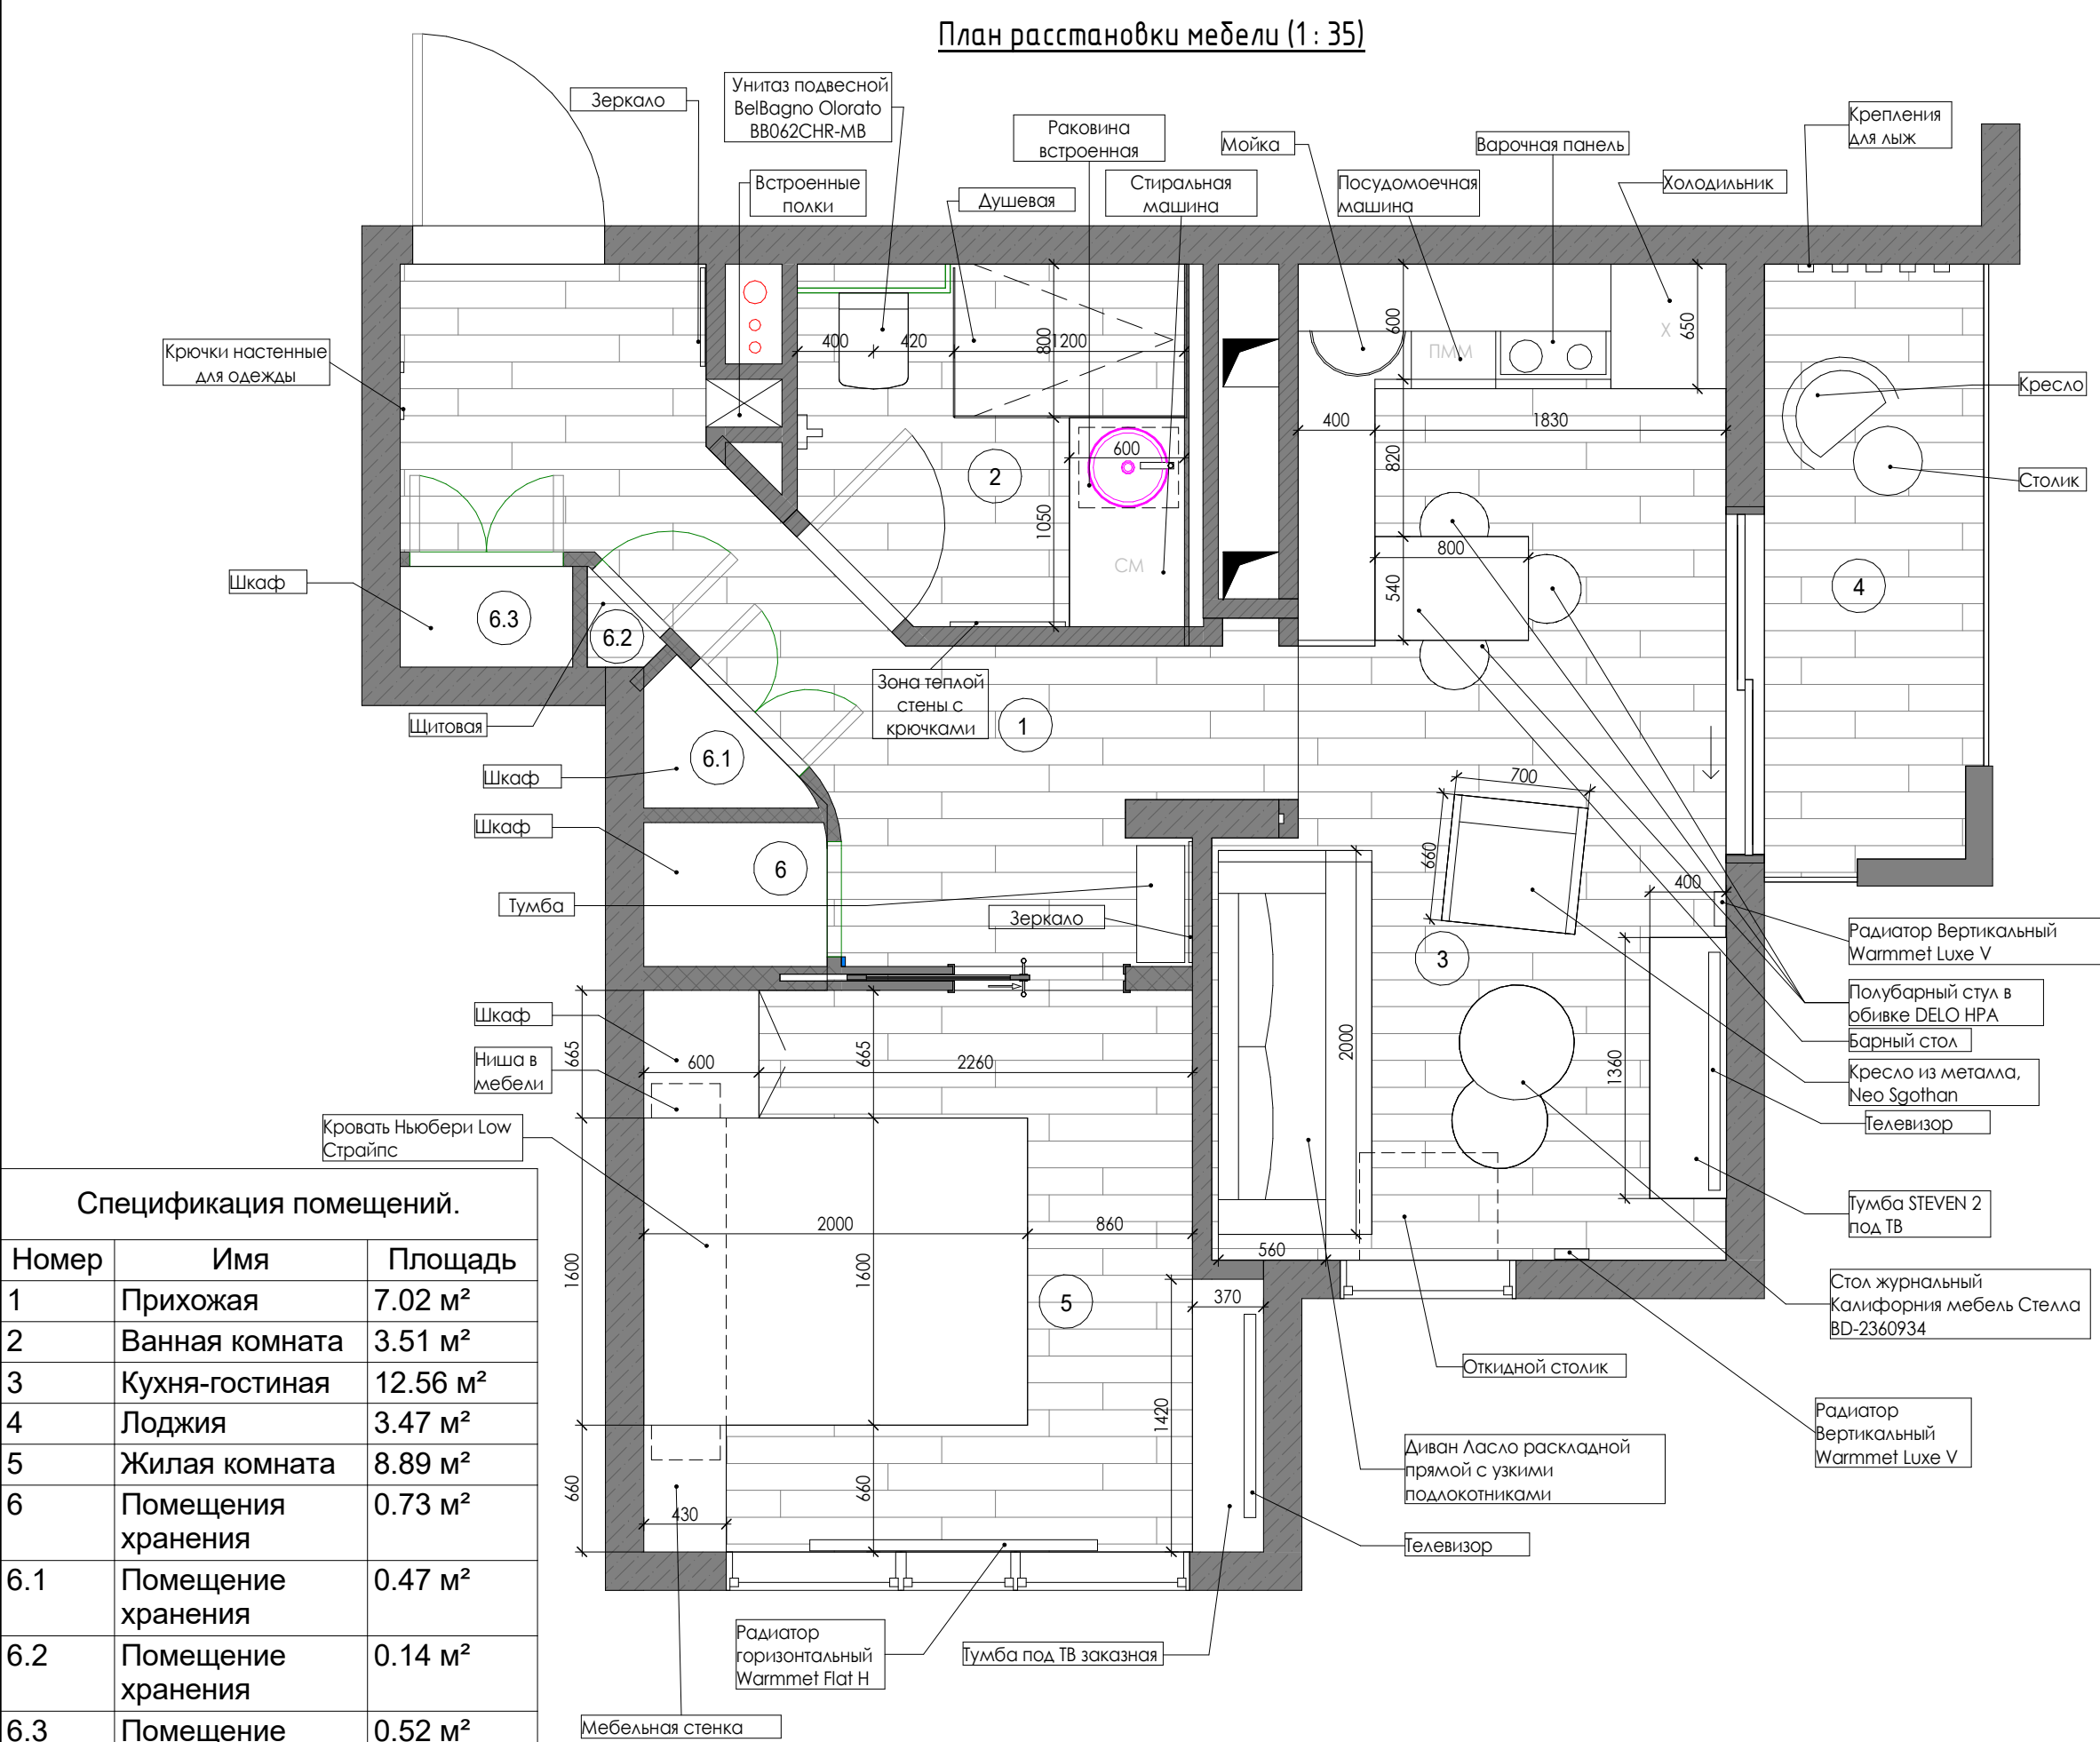

Спецификация помещений.

Номер	Имя	Площадь
1	Прихожая	7.02 м²
2	Ванная комната	3.51 м²
3	Кухня-гостиная	12.56 м²
4	Лоджия	3.47 м²
5	Жилая комната	8.89 м²
6	Помещения хранения	0.73 м²
6.1	Помещение хранения	0.47 м²
6.2	Помещение хранения	0.14 м²
6.3	Помещение хранения	0.52 м²

Общий итог: 9 37.32 м²



Спецификация мебели

МБ-1.1	Заказной встроенный шкаф	согласно замеру
МБ-1.2	Пуф	45x45 см
МБ-1.3	Заказной встроенный шкаф	согласно замеру
МБ-1.4	Заказной встроенный шкаф	согласно замеру
МБ-1.5	Зеркало радиусное	согласно замеру
МБ-1.6	Зеркало прямоугольное	50x180 см
МБ-1.7	Консольный стол	80x23x80 см
МБ-2.1	Тумба под раковину	согласно замеру
МБ-2.2	Шкаф скрытый над унитазом	согласно замеру
МБ-2.3	Зеркало круглое	d=80см
МБ-3.1	Заказная кухня	согласно замеру
МБ-3.1.1	Встроенный холодильник	Ш60 Г65
МБ-3.1.2	Посудомоечная машина	Ш60 Г60
МБ-3.1.3	Духовка, совмещенная с СВЧ	565x568xh454 мм
МБ-3.1.4	Варочная панель	
МБ-3.2	Стулья полубарные	
МБ-3.3	Журнальный столик	
МБ-3.3.1	Журнальный столик (дополнительный)	
МБ-3.4	Тумба под ТВ	Ш136 В60 Г40 см
МБ-3.5	Кресло	Ш57 В69 Г53 см
МБ-3.6	Диван	2000x1000x800мм
МБ-3.7	Раскладной столик под окном. Шпон	согласно замеру
МБ-3.8	Кондиционер	
МБ-4.1	Кресло	
МБ-4.2	Журнальный столик	
МБ-5.1	Шкаф заказной	согласно замеру
МБ-5.2	Кровать	1600x2000мм
МБ-5.3	Тумба подвесная	согласно замеру
МБ-5.4	Шкаф под кондиционер	согласно замеру

План расстановки мебели.
Спецификация

Стадия	Лист	Этаж	Листов
РД	6		

DALBERG
ARCHITECTURE

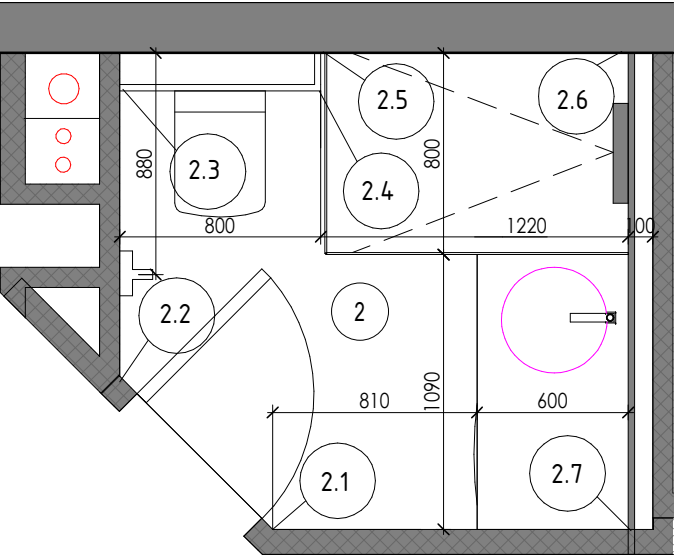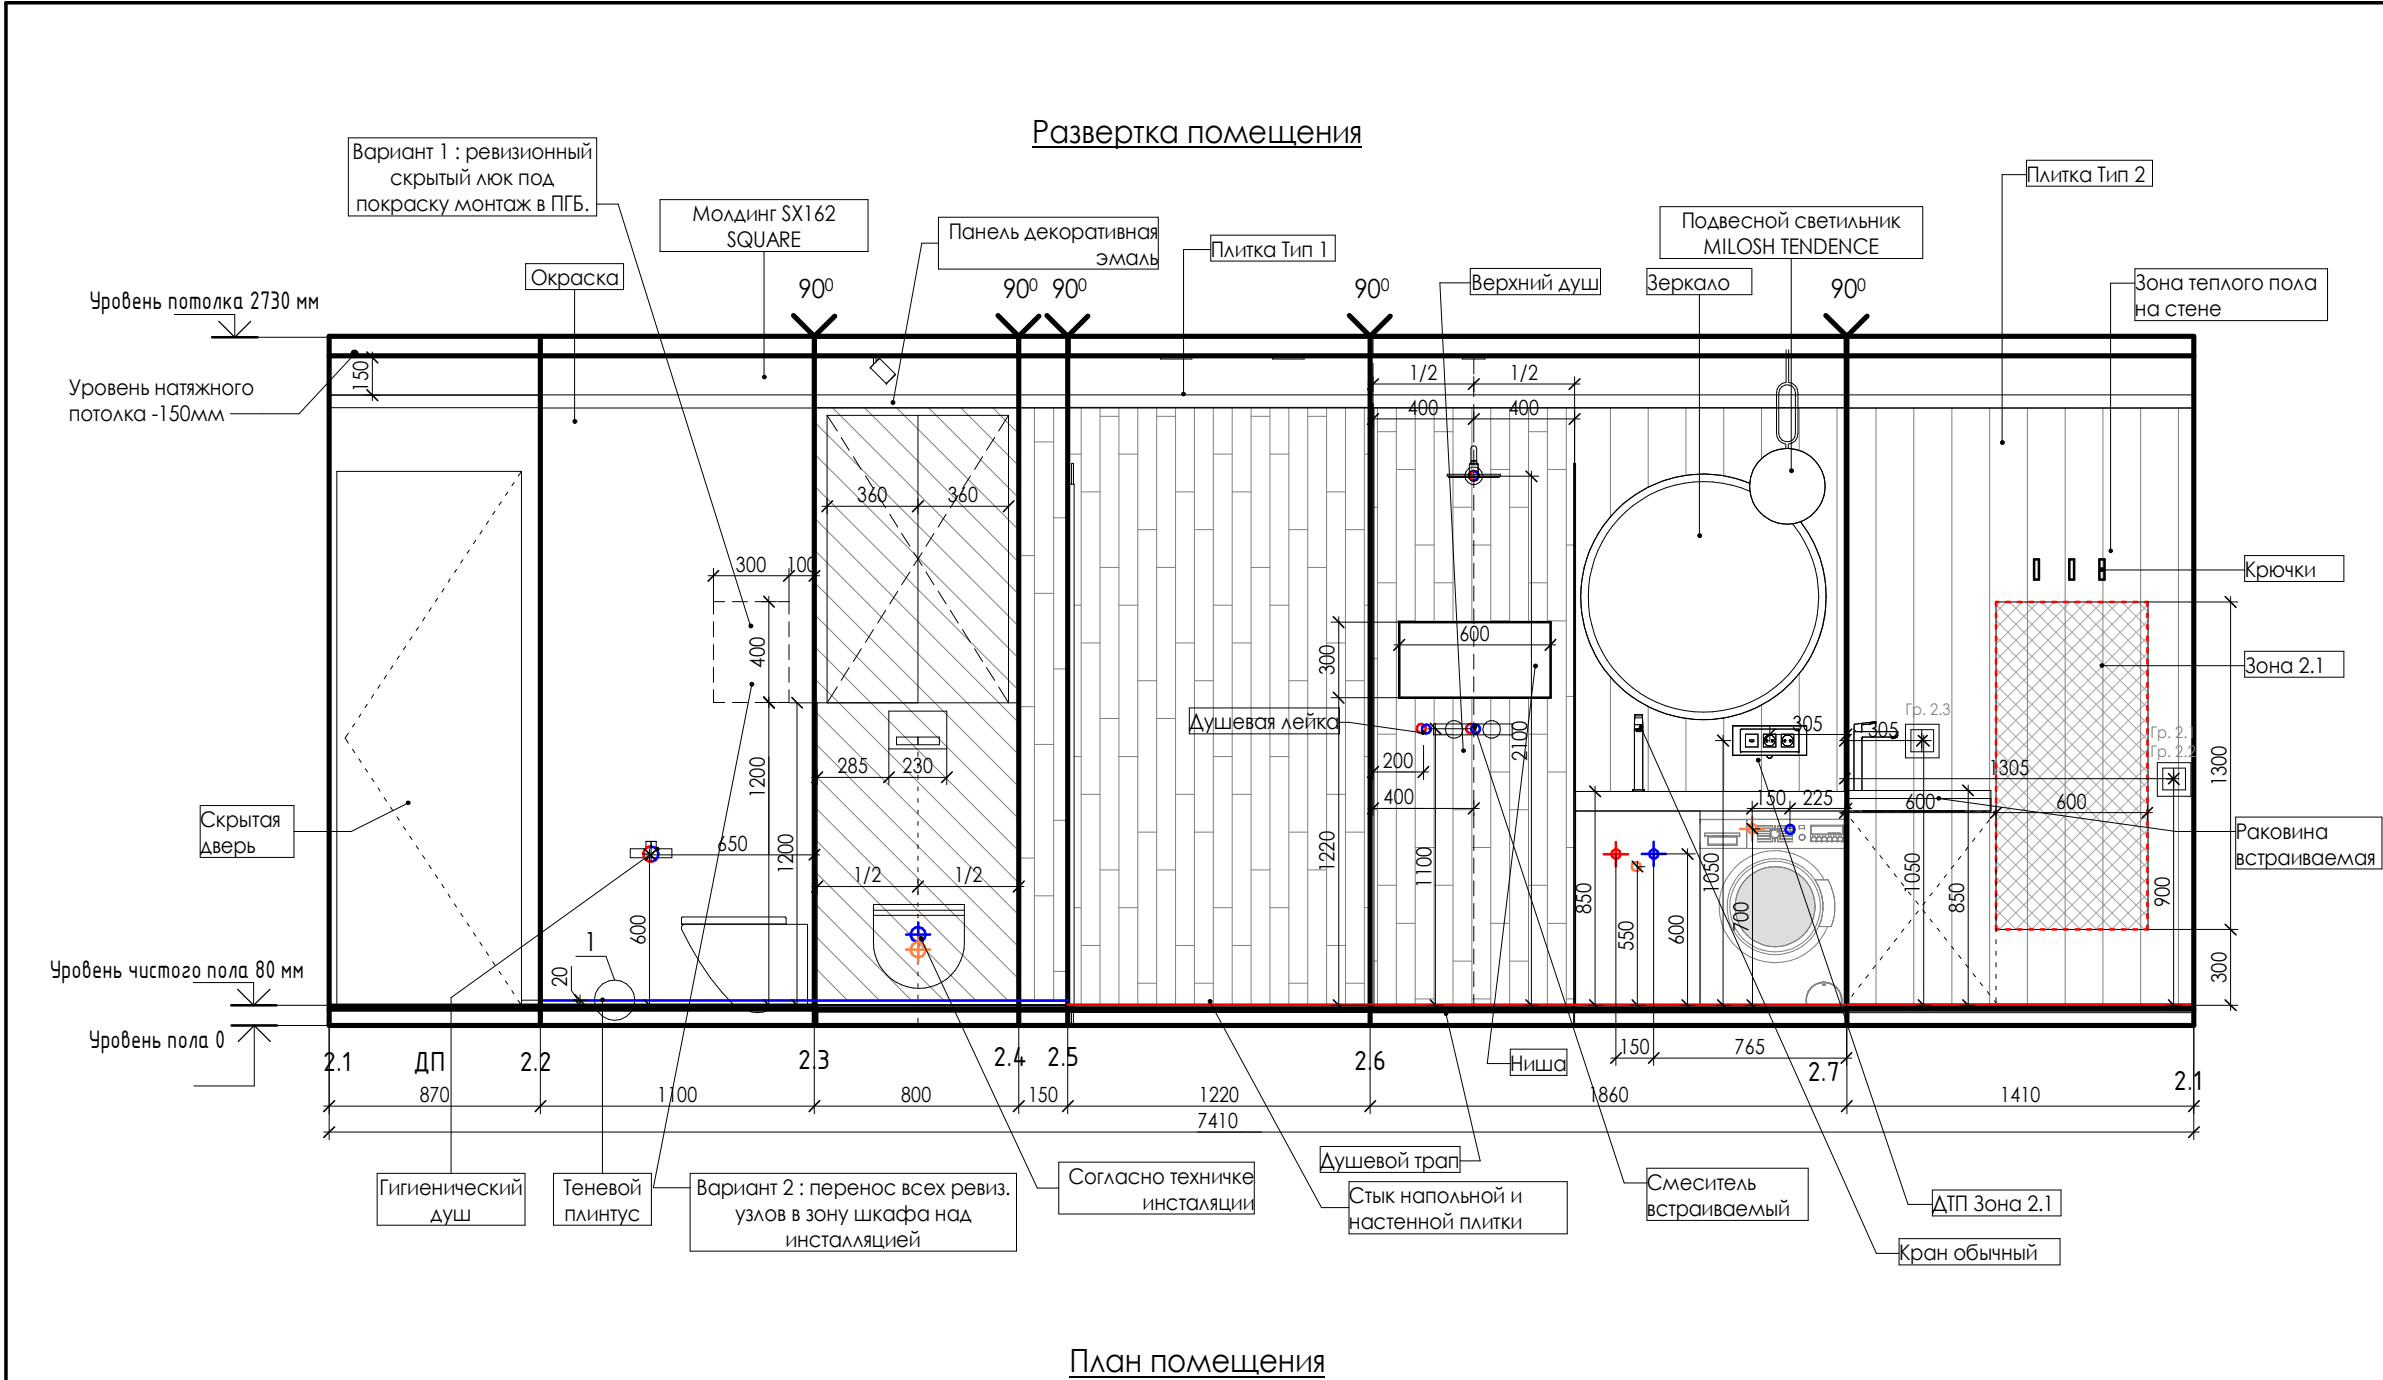

Спецификация отделочных материалов помещения

Вид	Тип	Площадь отделки стен
	Панель декоративная эмаль	2 м²
	Плитка Тип 1	5.3 м²
	Плитка Тип 2	5.3 м²
	Окраска стены. NCS 000*	4,4 м²
	Молдинг	7.5 м/п

* в пом. ванная гидроизоляция наносится на пол и стены на всю высоту стены


Условные обозначения

- Зона теплого пола на стене S= 0.78м²
- Граница теплого пола
- Холодное водоснабжение
- Горячее водоснабжение
- Канализация
- Теневой плинтус. 2,1 м/п
- Стык напольной и настенной плитки 4.5 м/п

Ведомость розеток, выключателей и датчиков теплого пола

	- Розетка 220V, тройная, влагозащитная	1
	- Датчик теплого пола, влагозащитный	1
	- Выключатель одноклавишный	2


Узел 1- Теневой плинтус

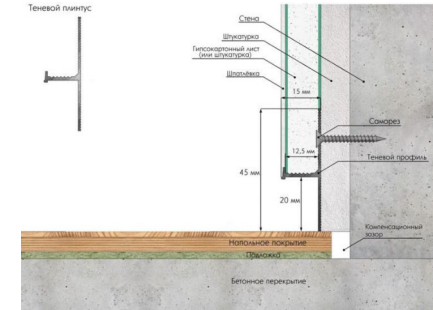

Совмещенная развертка помещений. Пом.2 Санузел

Стадия	Лист	Этаж	Листов
РД	21		

DALBERG
ARCHITECTURE

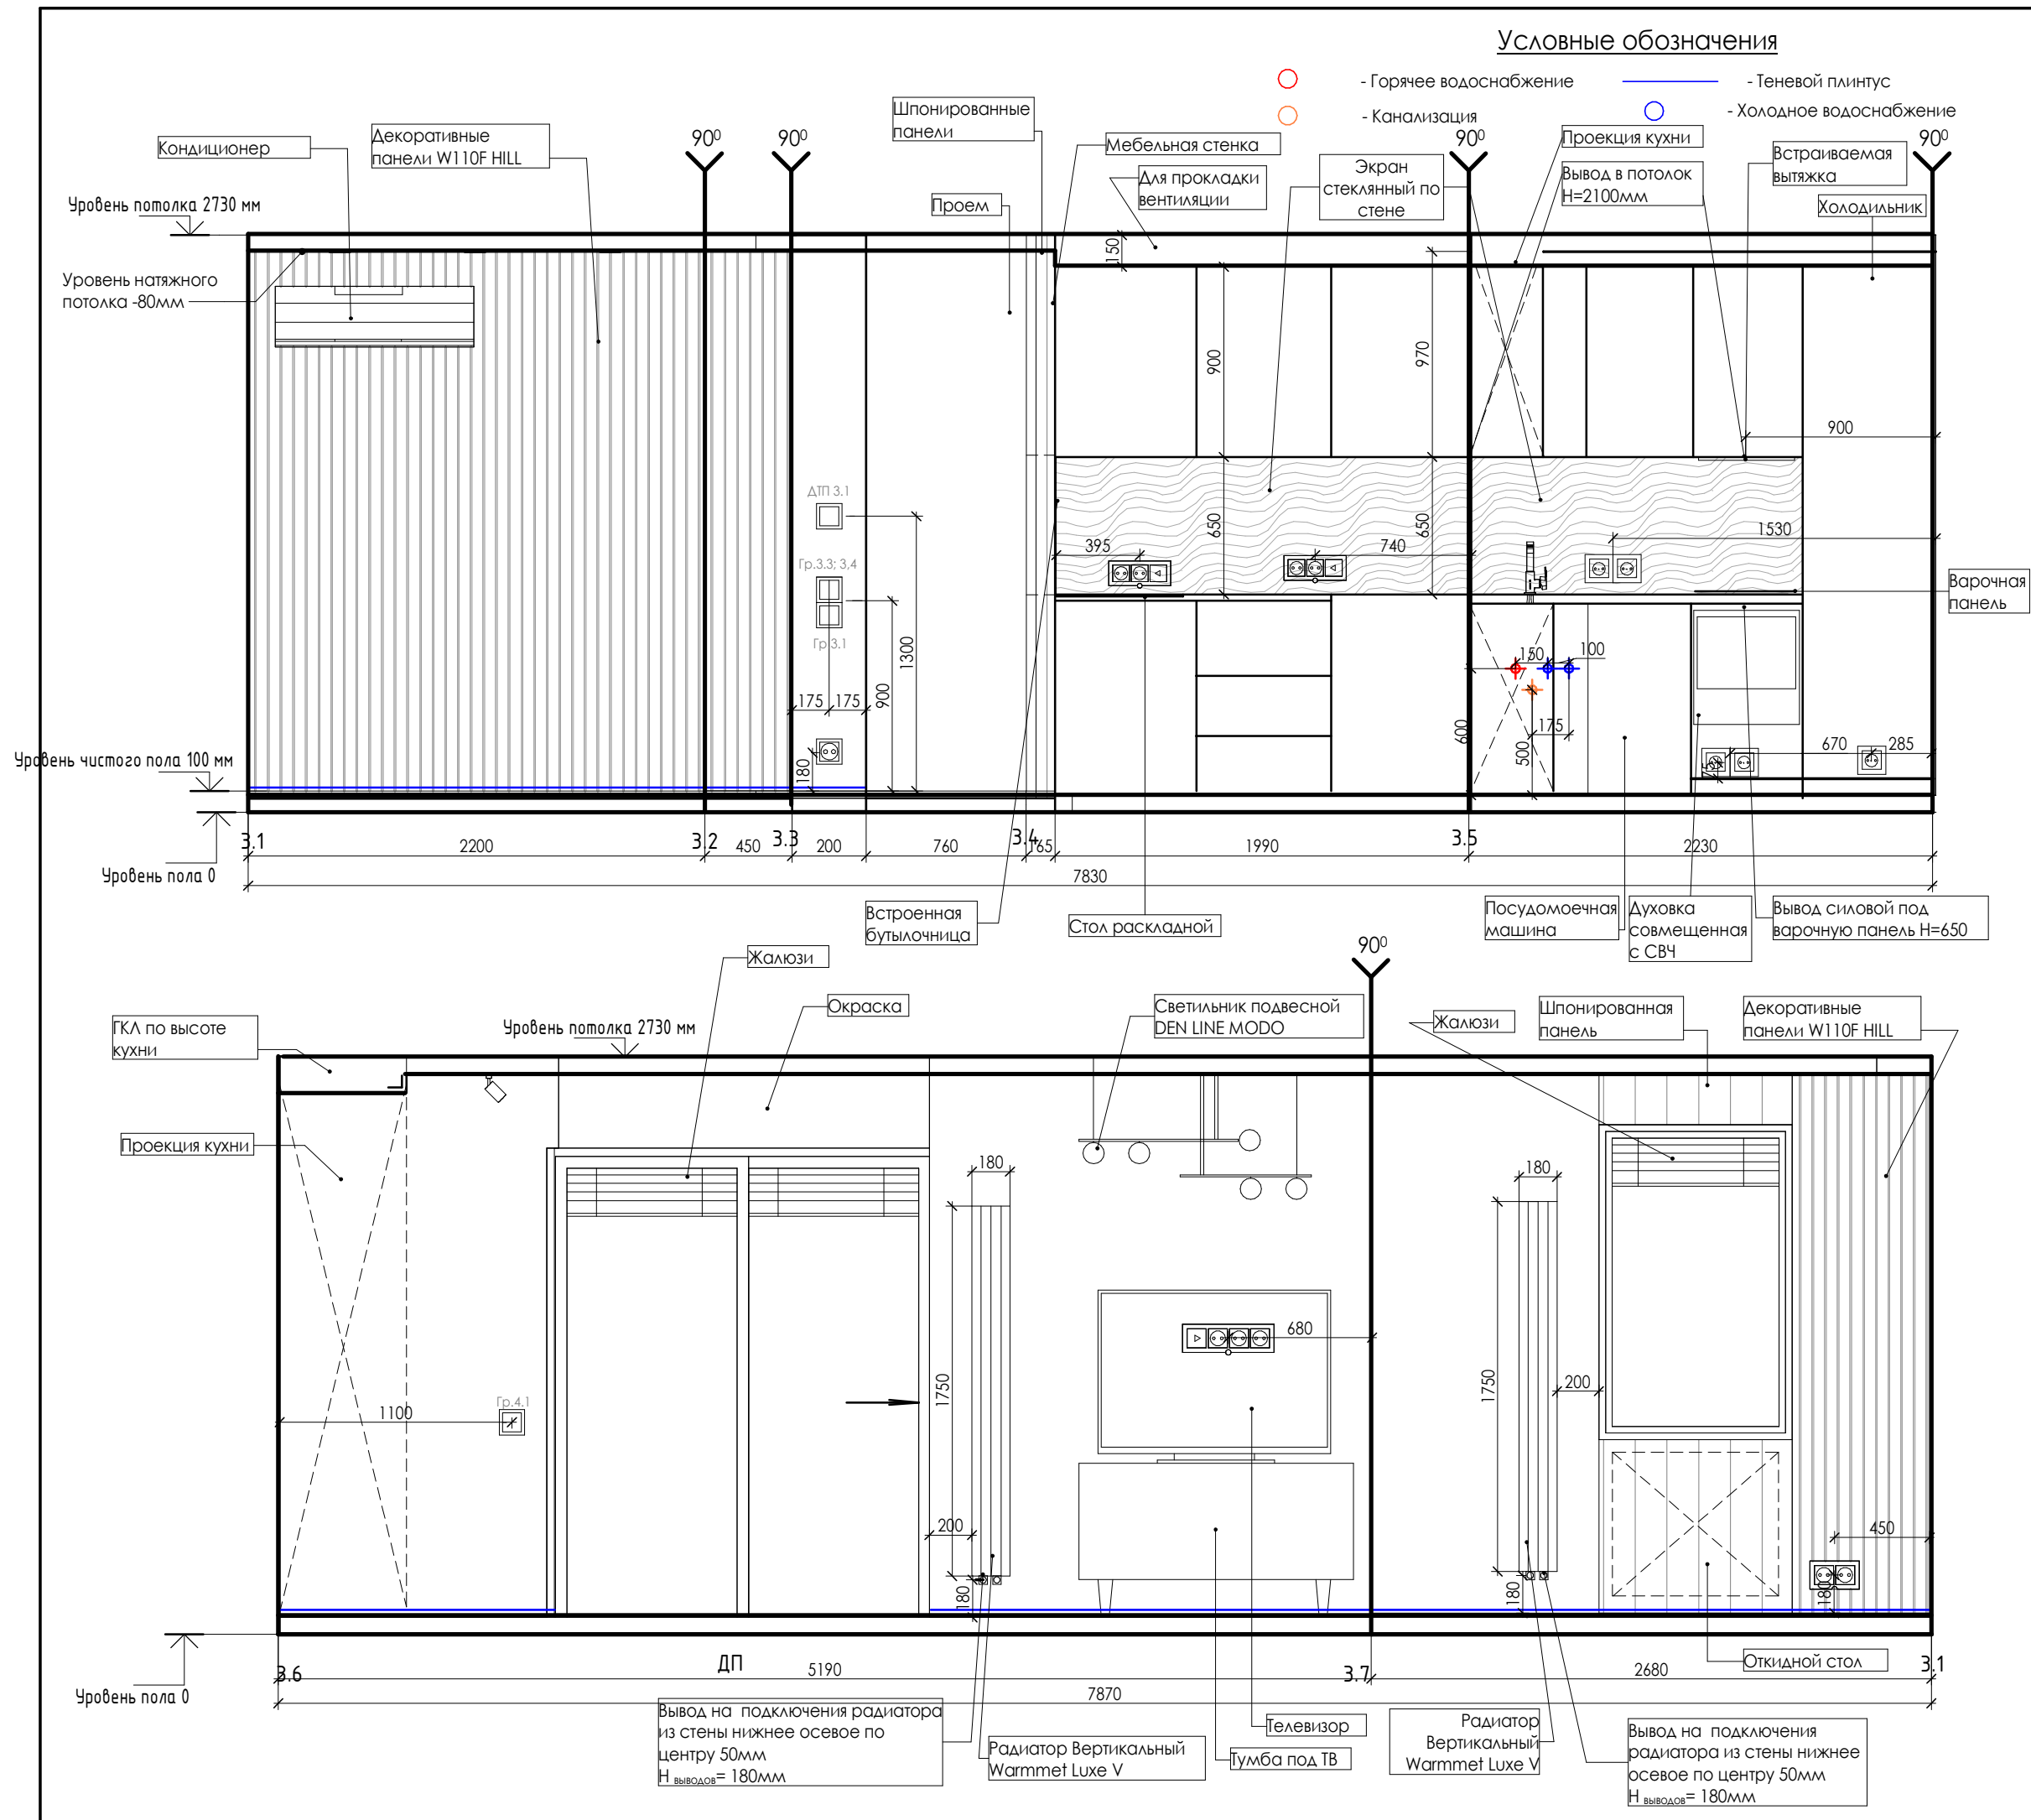

Спецификация отделочных материалов помещения		
Вид	Тип	Площадь отделки стен
	Декоративные панели HILL	7.4 м²
	Экран для кухни	2.3 м²
	Шпонированная панель	1.2 м²
	Окраска	21.5 м²

Ведомость розеток, выключателей и датчиков теплого пола		
	- Розетка 220V, двойная	1
	- Датчик теплого пола	1
	- Розетка 220V, одинарная	1
	- Розетка 220V, четверная, wifi	1
	- Розетка 220V, влагозащитная	1
	- Розетка 220V, двойная, влагозащитная	2
	- Розетка 220V, двойная, влагозащитная, интернет	2
	- Выключатель одноклавишный	2
	- Выключатель двухклавишный	1

План кухни (1: 60)

Совмещенная развертка помещений.
Пом.3 Кухня

Стадия	Лист	Этаж	Листов
РД	22		

DALBERG
ARCHITECTURE