
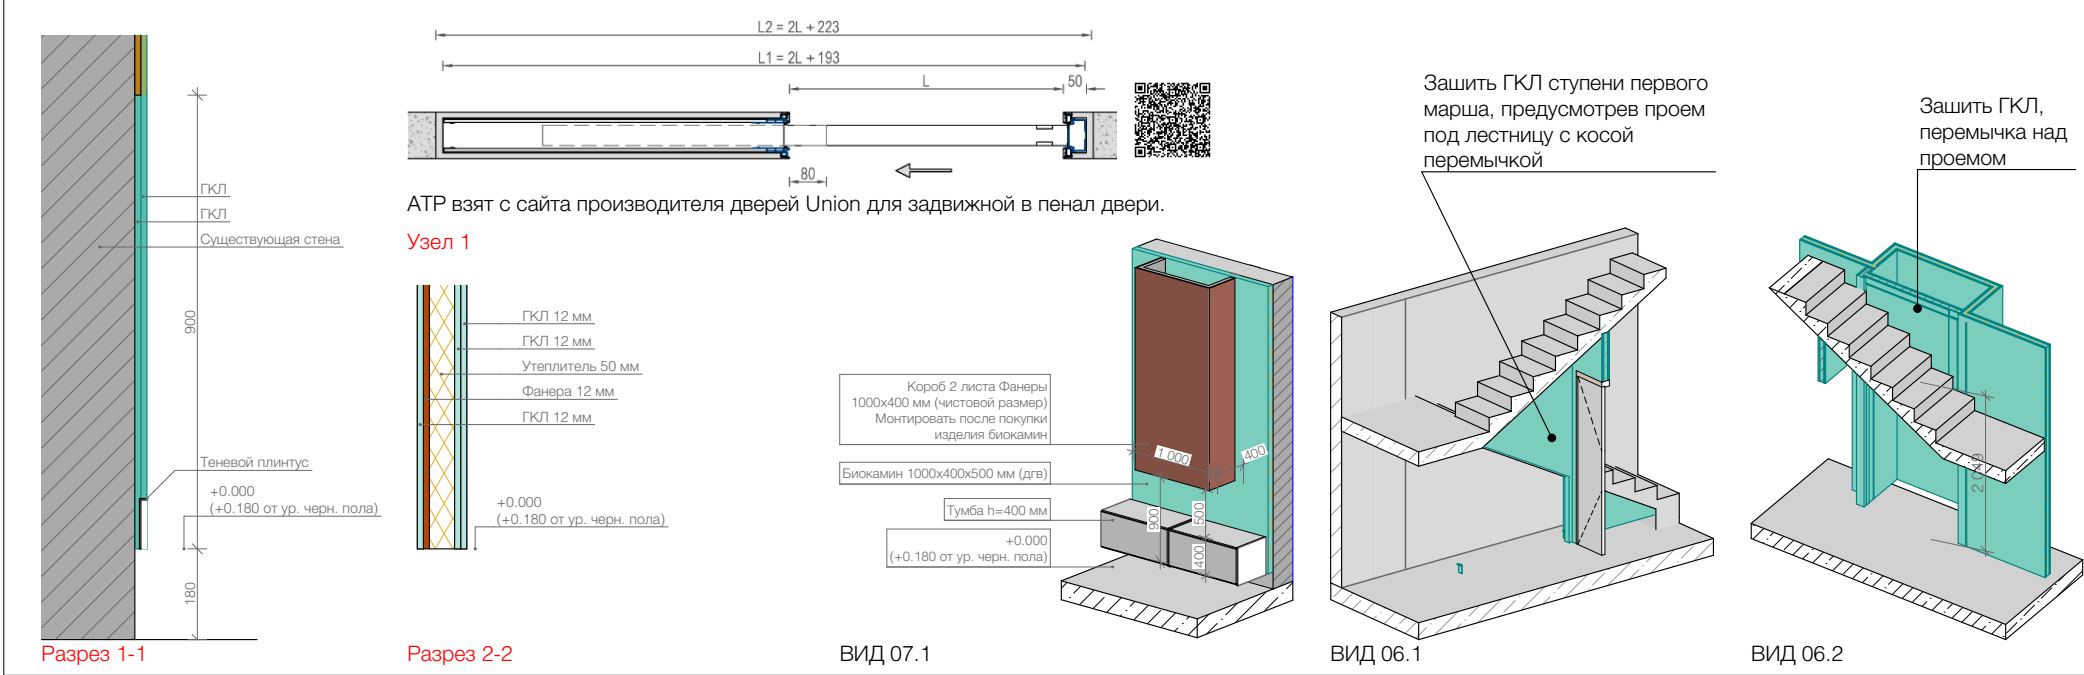


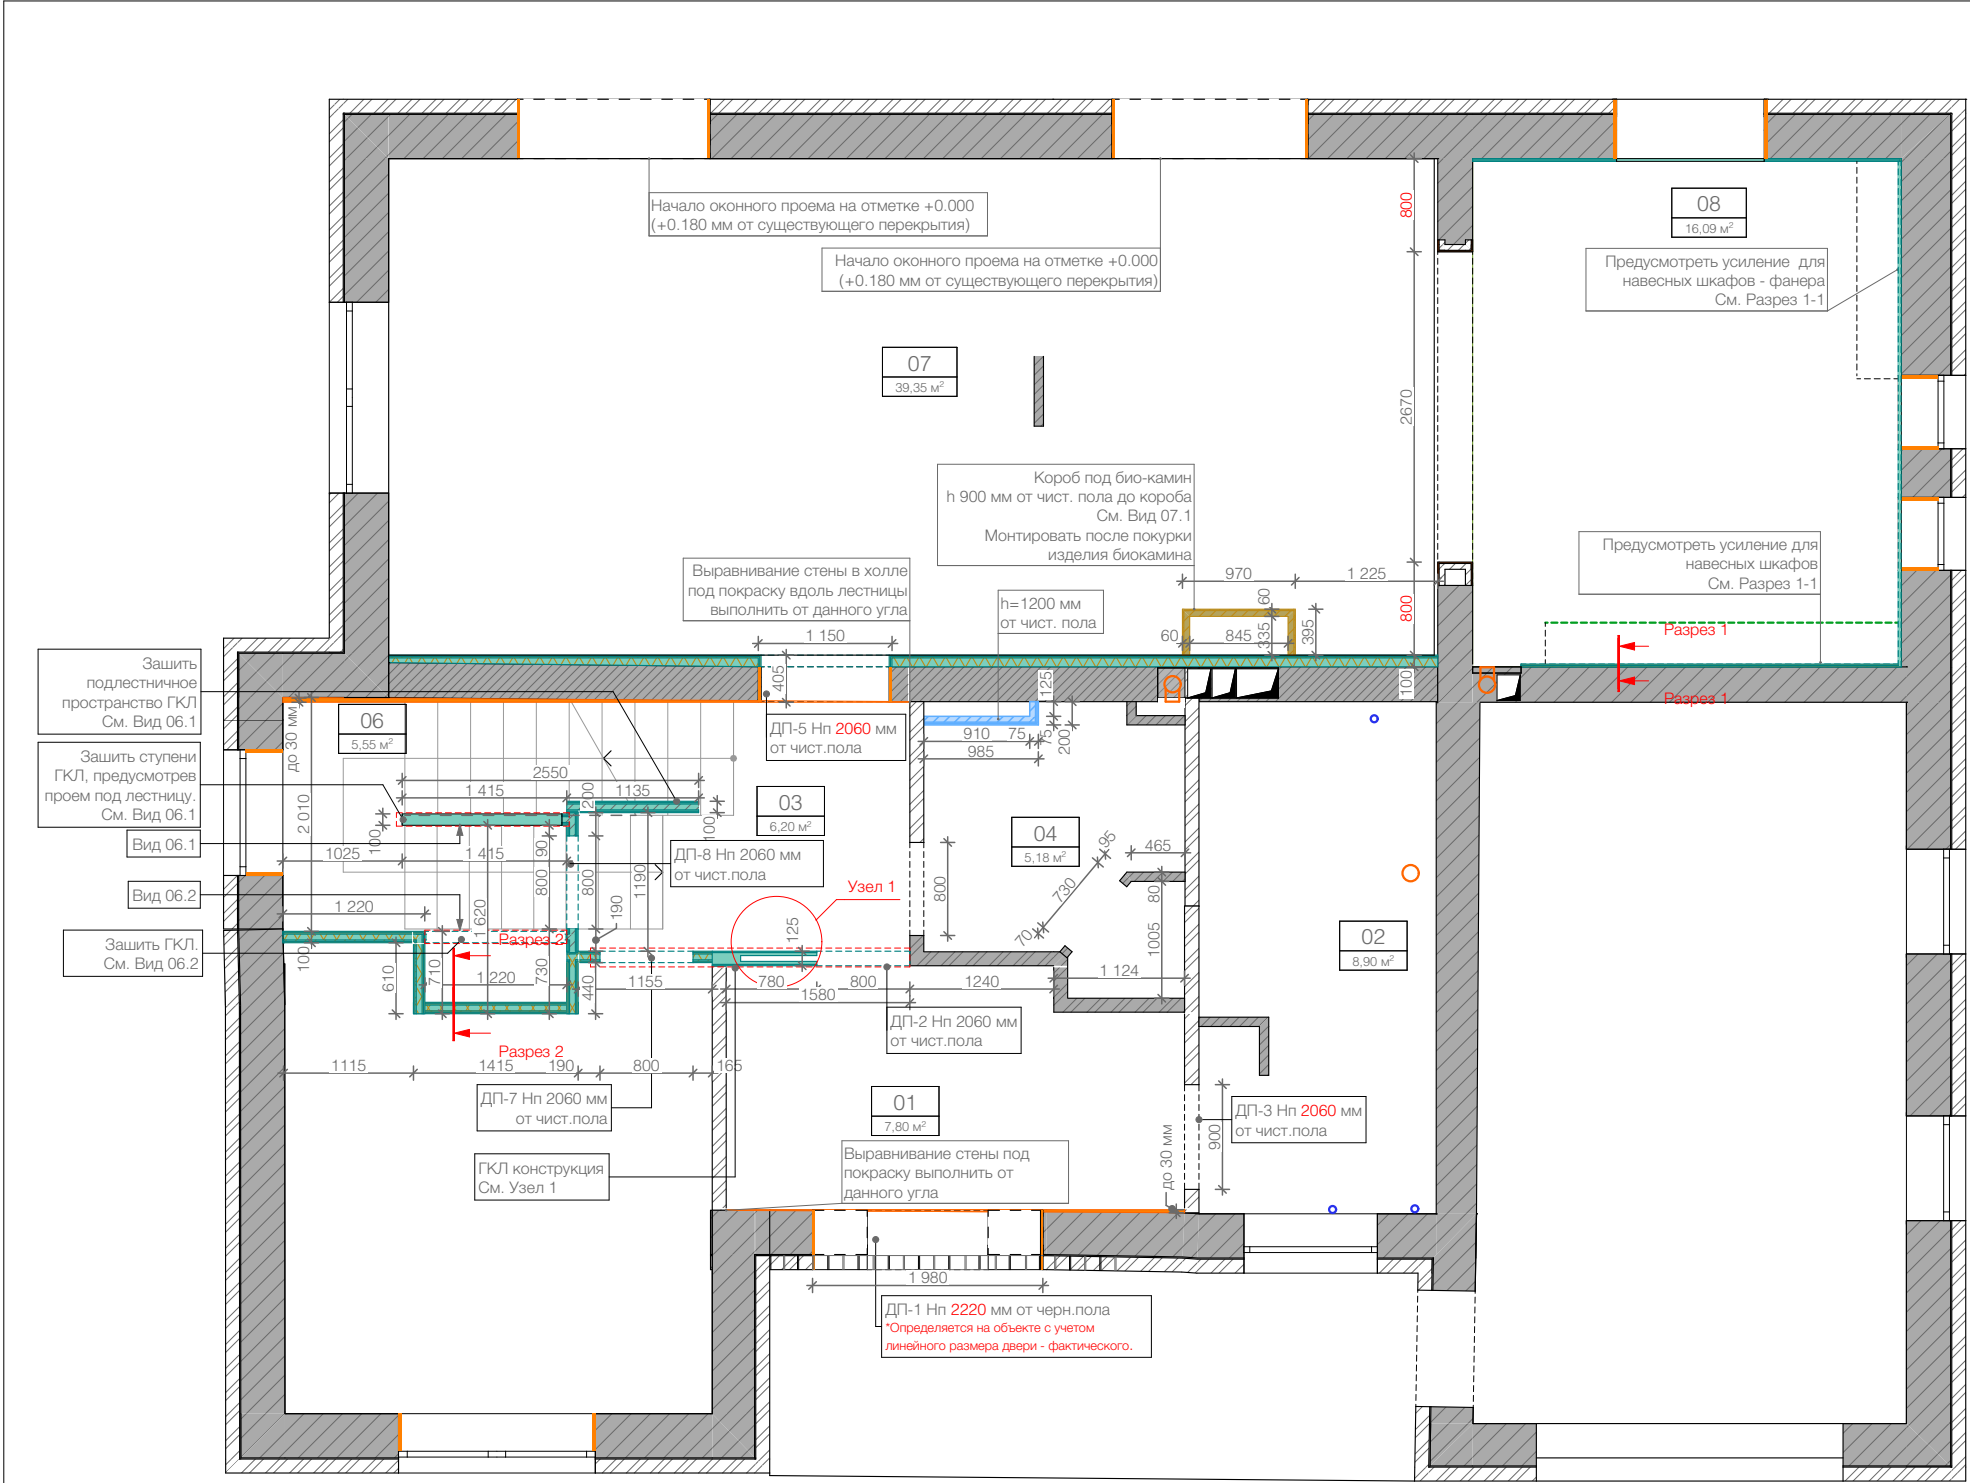

План монтажа 1 этаж

УСЛОВНЫЕ ОБОЗНАЧЕНИЯ

Существующий блок с отделкой кирпичем

Существующие перегородкиПРИМЕЧАНИЕ:
1.План монтируемых элементов в составе дизайн проекта не несет в себе информации по конструктивным параметрам стен, расчетов и усилений проемов, детальную подборку черновых материалов. Рассматривать как габаритный чертеж.
2. Точные размеры помещения уточнять по факту монтажа перегородок для всех дальнейших чертежей.
3. Все изменения в проект монтажа перегородок согласовывать с архитектором (в рамках авторского надзора) или заказчиком.
4. Данный лист рассматривать с планами дверных проемов (лист 16), сантехнических элеменов, разверток по каждому помещению.
5. Не осуществлять монтаж перегородок без согласованного листа по дверным проемам с производителем дверей.
6. Все финишные отделочные материалы уточнять согласно планам разверток.
7. Данный чертеж является предварительным заданием для разработки конструкции перегородок и прочих отображенных элементов.
8. Перед производством работ по устройству вновь возводимых перегородок и зашивок все технические решения согласовать с автором проекта.
9. Гипсокартонные зашивки и перегородки из ГКЛ/ГКЛВ выполнять по сериям KNAUF по металлическому каркасу из профилей стальных оцинкованных "KNAUF" типов ПС-50. Во влажных помещениях использовать влагостойкий гипсокартон KNAUF-суперлист.
10. В душевых зонах предусмотреть устройство подиумов и монтаж напольных трапов (дренажей) и уклон пола не менее 1% в сторону трапа. Привязки к оборудованию, смотри план сантехнического оборудования лист 21.
11. При проведении монтажных работ в гостевом санузле и в ванной комнате произвести дополнительную гидроизоляцию пола, примечание по устройству смотри на листе 21.Размер указан от чистового пола, отметка 0.000
(+1.800 от существующего перекрытия)

ЭКСПЛИКАЦИЯ ПОМЕЩЕНИЙ 1 ЭТАЖ

Дизайн-проект
Дом

Заказчик
Архитектор

Стадия
РД

Шипилов А.
Далберг К.
Лист
12

План монтажа 1 этаж

DA