
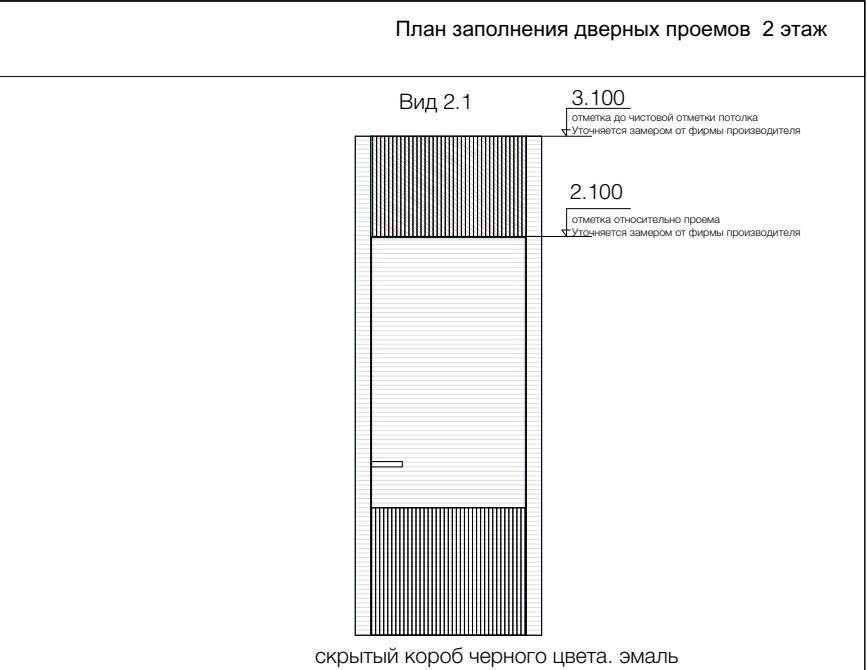


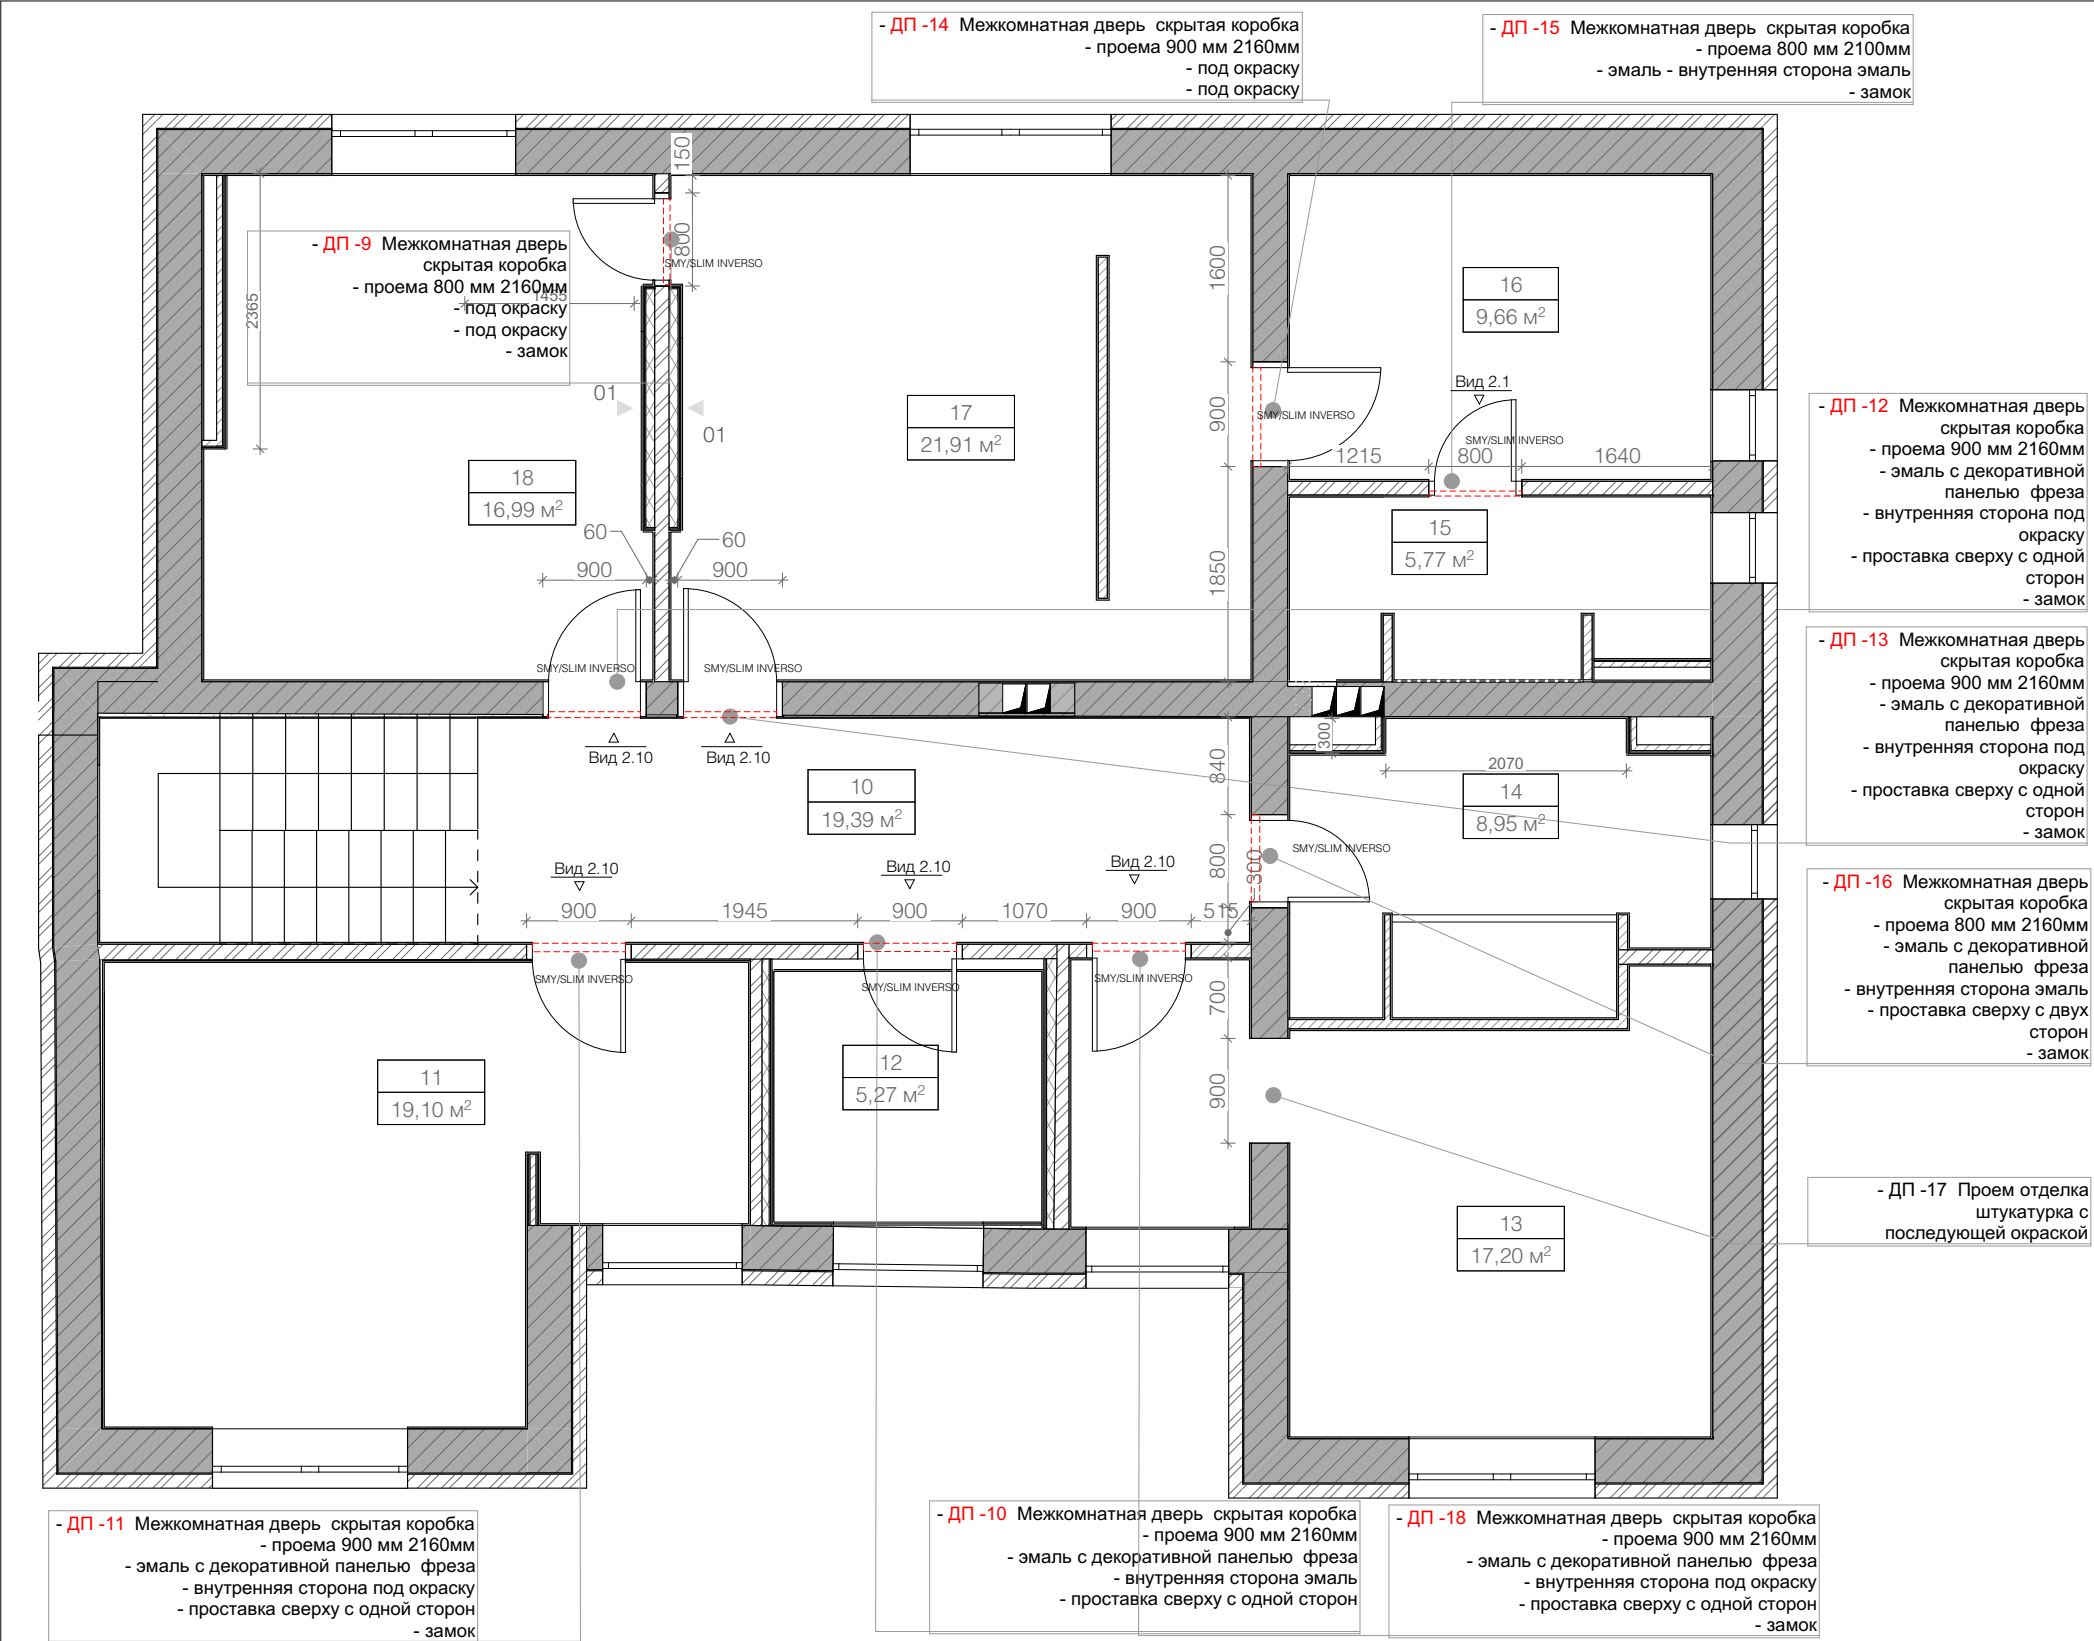

ПРИМЕЧАНИЕ:

1. На плане указаны проемы в перегородках для последующего монтажа дверных коробов согласно типу дверей.
2. Выносная отметка дана от уровня чистого пола.
3. Открывание дверей согласно чертежу.
4. Рассматривать данный чертеж с планом полов (лист 33), для увязки стыков покрытий под полотном двери.
5. Все работы по проемам, а также их усилению проводить с учетом приложений от производителей дверей UNION. Итоговые размеры проёмов определить после окончательного выбора модели дверей.
6. Заказ дверей только после выезда замерщика.
7. Указаны размеры проемов в перегородках по ТЗ производителя.
8. Уточнять согласно приложениям.
9. Все размеры и высоты указываются в миллиметрах от уровня чистого пола, если не указано иное.
10. Несоответствие размеров согласовать с дизайнером-автором проекта.
11. Дизайн-проект разработан на базе проектных размеров. В связи с этим необходимо учитывать возможную несостыковку проектных и реальных размеров.
12. Все возникающие в процессе работы вопросы решаются в порядке авторского надзора, совместно с дизайнером.
13. Размеры монтажных проемов дверей указаны на чертеже.
14. Все двери оборудовать бесшумными магнитными замками.
15. ДП скрытого монтажа заказывается заранее коробка облицовывается на стадии формирования проемов и черновой отделки стен и проемов
16. Дверная коробка устанавливается по регламенту производителя до окончания черновых работ

ЭКСПЛИКАЦИЯ ПОМЕЩЕНИЙ 2 ЭТАЖ		
№	НАИМЕНОВАНИЕ	S/кв.м
10	Коридор	19,39
11	Детская	19,10
12	Постирочная	5,27
13	Гостевая спальня	17,20
14	Санузел гостевой	8,95
15	Мастер-санузел	5,77
16	Кабинет	9,66
17	Мастер-спальня	21,91
18	Гостевая-детская	16,99
		124,24 м²

План заполнения дверных проемов 2 этаж	М 1:65	
	Дизайн-проект Дом	Заказчик Шипилов А.
		Архитектор Далберг К.
		Стadia Лист 17

Спецификация дверей 2 этаж						
Марка	Наименование	Размеры проема от чист.пола ШхВ мм	Толщина стены, мм	Размеры полотна, мм	Полотно снаружи	Полотно внутри
ДП-9	Дверь на скрытом коробе	800х2 160	125	700х2 090	УНИВЕРСАЛЬНО Е	УНИВЕРСАЛЬНО Е
ДП-10	Дверь на скрытом коробе	900х2 160	137	800х2 090	Шпон	Под эмаль
ДП-11	Дверь на скрытом коробе	900х2 160	137	800х2 090	Шпон	Под эмаль
ДП-12	Дверь на скрытом коробе	890х2 160	300	790х2 090	Шпон	Под покраску
ДП-13	Дверь на скрытом коробе	900х2 160	300	800х2 090	Шпон	Под покраску
ДП-14	Дверь на скрытом коробе	900х2 160	300	800х2 090	Под эмаль	Под эмаль
ДП-15	Рото-дверь	800х2 100	120	700х2 030	Под эмаль	Под эмаль
ДП-16	Дверь на скрытом коробе	800х2 160	316	700х2 090	Под эмаль	Под эмаль
ДП-18	Дверь на скрытом коробе	900х2 160	120	800х2 090	Под эмаль	Под эмаль

