


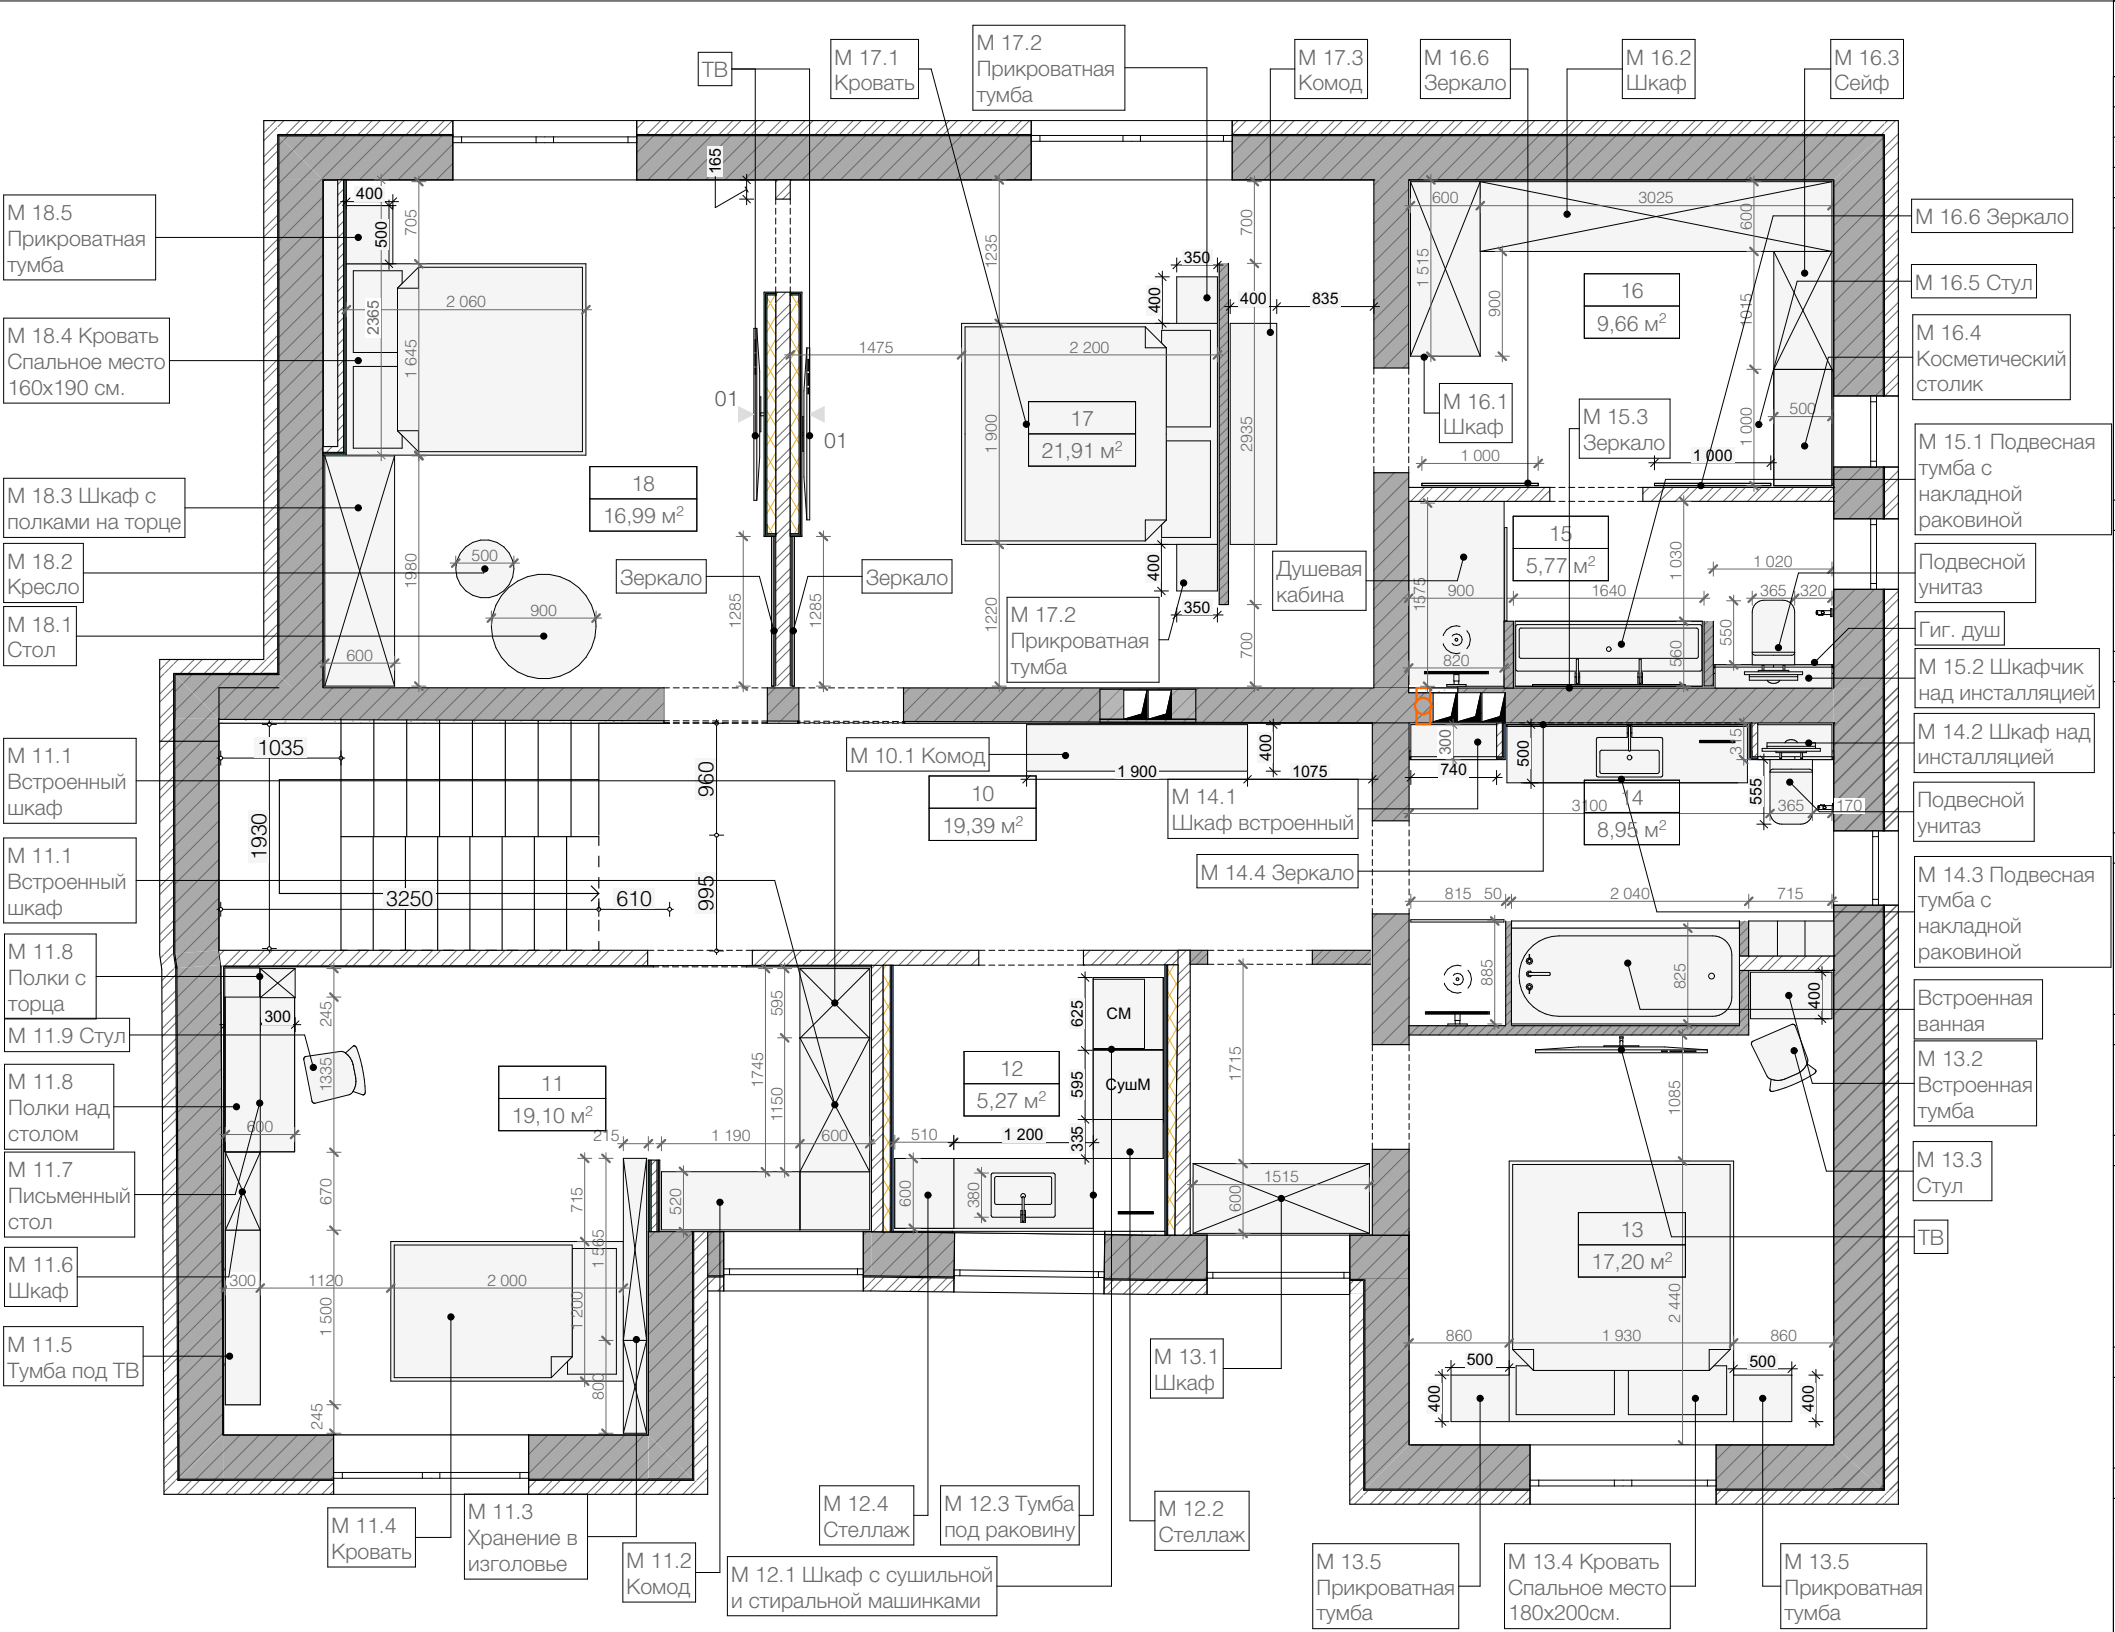

ПРИМЕЧАНИЕ:
Все размеры и высоты указываются в миллиметрах.
Несоответствие размеров согласовать с дизайнером-автором проекта.
Обмерочный план выполнен на базе РЕАЛЬНЫХ размеров, до монтажа. Допускаются расхождения размеров до 20 мм.
Все возникающие вопросы решаются в процессе строительных работ!
Дизайн-проект является эскизным, возможны расхождения проектных и реальных размеров после возведения перегородок, выравнивания стен и стяжки. Необходимо учитывать возможные погрешности в проектных и реальных размерах.
Дизайн-проект разработан на базе проектных размеров. В связи с этим необходимо учитывать возможную несостыковку проектных и реальных размеров. Все возникающие в процессе работы вопросы решаются в порядке авторского надзора, совместно с дизайнером.
Смотреть совместно с развертками и визуализациями помещений. Перед заказом встраиваемой мебели (шкафы, навесные шкафы) требуется предварительный замер фирмы поставщика.
Размеры со* (звездочкой) уточнить дополнительно.
Окончательные планы и развертки с указанием размеров, высот, привязки электропроводов, привязки сантехнического оборудования и т.п. могут быть включены в рабочий проект и являться основанием к производству работ только при наличии у проектировщика полного комплекта спецификаций по заказным позициям, утвержденного Заказчиком.
Размеры даны не для изготовления узлов и мебели, требуется фактический замер после чистовой отделки.

ЭКСПЛИКАЦИЯ ПОМЕЩЕНИЙ 1 ЭТАЖ			
№	НАИМЕНОВАНИЕ	S/кв.м	Н/мм
1	Прихожая	9,18	3 187
2	Комната	25,91	3 202
3	Санузел	3,95	3 202
4	Котельная	8,98	3 277
5	Гараж	22,94	3 954
6	Гостиная	40,23	3 163
7	Кухня	16,12	3 177
		127,31 м²	

План расстановки мебели 2 этаж					
Спецификация мебели 2 этаж					
Марк.	Наименование	Ширина	Длина	Высота	Кол-во
10, Коридор					
М 10.1	Комод	1 900	400	900	1
11, Детская					
М 11.1	Шкаф	2 246	600	3 290	1
М 11.2	Комод	1 190	500	1 200	1
М 11.3	Хранение в изголовье	2 363	200	3 280	1
М 11.4	Кровать	1 200	2 000	660	1
М 11.5	Тумба под ТВ	1 500	300	800	1
М 11.6	Шкаф	670	300	3 280	1
М 11.7	Письменный стол	1 329	600	750	1
М 11.8	Полки над столом	1 580	600	3 290	1
М 11.9	Стул	430	480	840	1
12, Постирочная					
М 12.1	Шкаф со стиральной и сушильной машиной	1 220	600	300	1
М 12.2	Стеллаж	335	600	300	1
М 12.3	Тумба под раковину	1 200	600	900	1
М 12.4	Стеллаж	507	600	900	1
13, Гостиная спальня					
М 13.1	Шкаф	1 516	600	2 160	1
М 13.2	Тумба встроенная	700	400	500	1
М 13.3	Стул	430	480	840	1
М 13.4	Кровать	1 930	2 240	910	1
М 13.5	Прикроватная тумба	500	400	500	2
14, Санузел гостевой					
М 14.1	Шкаф встроенный	737	300	2 090	1
М 14.2	Шкаф над инсталляцией	638	300	2 090	1
М 14.3	Тумба под раковину	2 068	499	435	1
М 14.4	Зеркало	2 068	15	1 765	1
М 14.4	Стеллаж встроенный	730	300	2 100	1
15, Мастер-санузел					
М 15.1	Тумба под раковину	1 609	559	500	1
М 15.2	Шкаф над инсталляцией	1 005	200	1 300	1
М 15.3	Зеркало	1 310	15	1 300	1
16, Кабинет					
М 16.1	Шкаф	1 500	600	3 280	1
М 16.2	Шкаф	3 024	600	3 280	1
М 16.3	Сейф	1 013	500	3 280	1
М 16.4	Косметический стол	1 000	500	750	1
М 16.5	Стул	430	480	840	2
М 16.6	Зеркало	1 000	20	3 290	2
17, Мастер-спальня					
М 17.1	Кровать	1 900	2 200	1 100	1
М 17.2	Прикроватная тумба	400	350	550	2
М 17.3	Комод	1 900	400	900	1
18, Гостиная-детская					
М 18.1	Стол	900	900	450	1
М 18.2	Кресло	500	500	450	1
М 18.3	Шкаф	1 979	600	3 280	1
М 18.4	Кровать	1 645	2 060	1 100	1
М 18.5	Прикроватная тумба	500	400	450	1

ПРИМЕЧАНИЕ:
Размеры мебели и сантехники даны ориентировочно.
Габариты мебели даны условно. Возможны изменения в конфигурации мебели.
Перед заказом индивидуальной мебели рекомендуем вызвать замерщика.

1016512345

М 1:65

Дизайн-проект
Дом

Заказчик
Архитектор

Шипилов А.
Далберг К.

План расстановки мебели 2 этаж

Стадия
РД

Лист
19

DA