

DALBERG

ARCHITECTURE

DALBERG

ARCHITECTURE

ДИЗАЙН-ПРОЕКТ ЧАСТНОГО ЖИЛОГО ДОМА

Стадия проектирования ЭП


ПО АДРЕСУ : КП КЛЕНОВАЯ 66 А

ЗАКАЗЧИК

ПОХЛЕБКИН Д.Н

С ПРОЕКТОМ ОЗНАКОМЛЕН. ПРОЕКТНЫЕ РЕШЕНИЯ СОГЛАСОВАНЫ *.

* ДАЛЬНЕЙШИЕ ИЗМЕНЕНИЯ НЕ ВХОДЯТ В СОСТАВ ДОГОВОРА И РАССМАТРИВАЮТСЯ ОТДЕЛЬНО

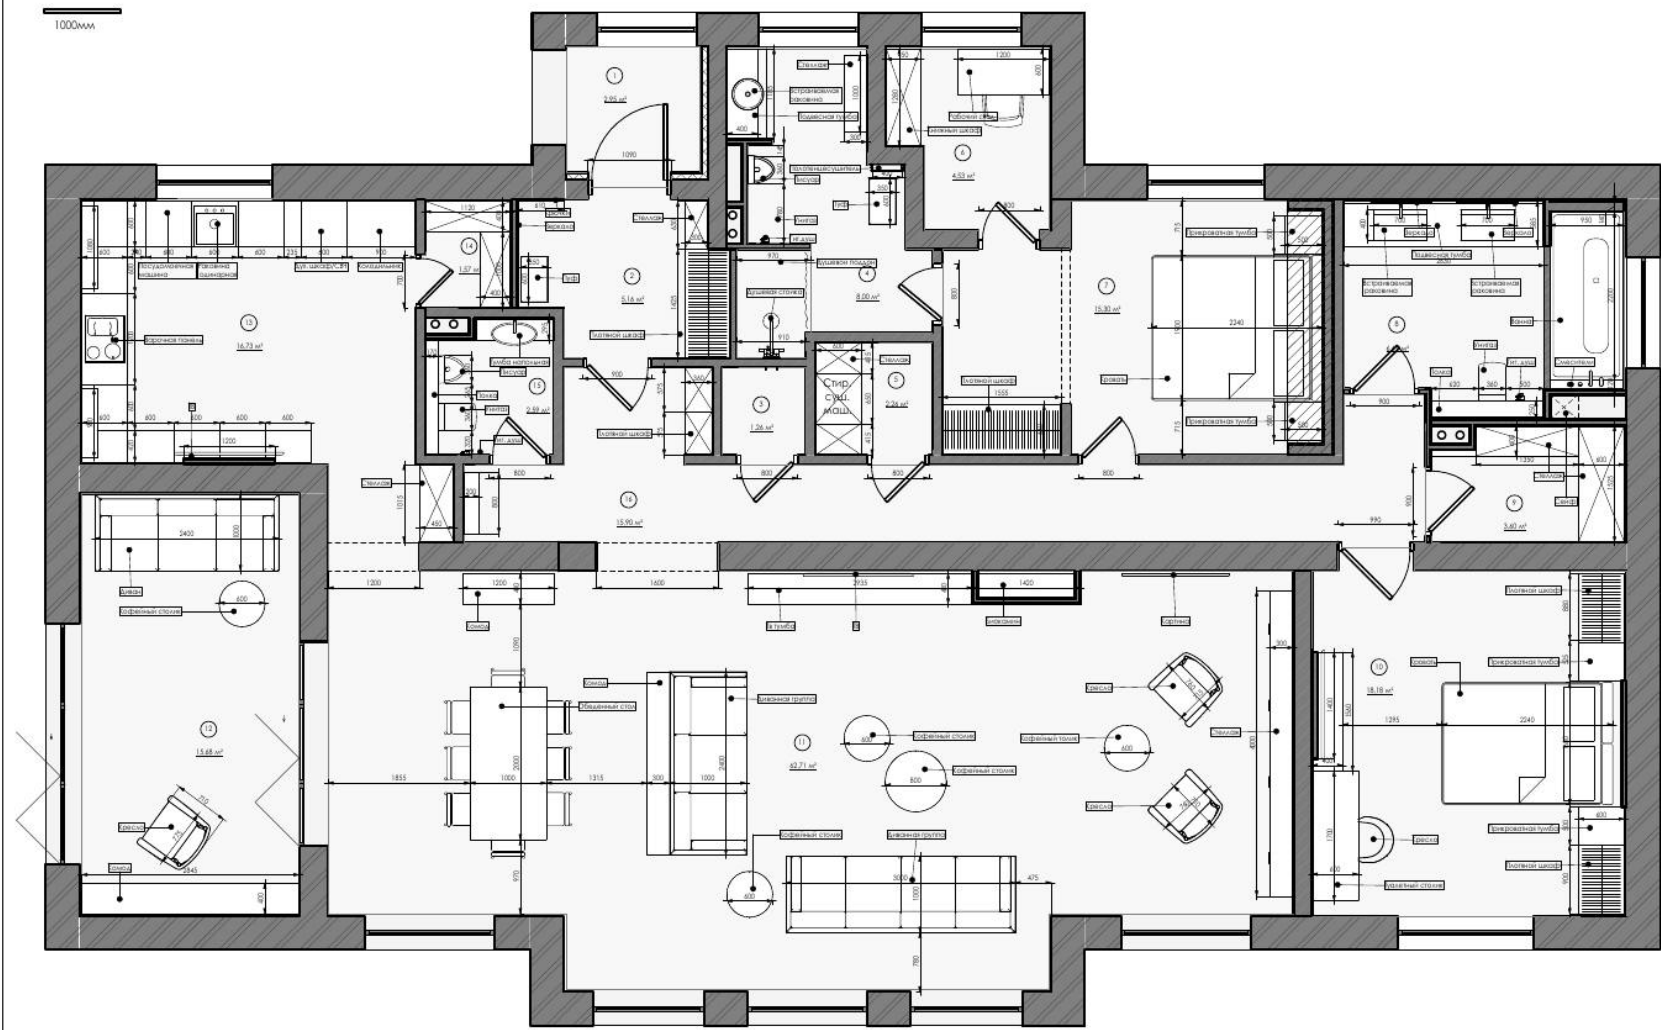

Экспликация :			
№	Помещение	S/м²	H/мм
1	Табур	2.95	3370
2	Прихожая	5.16	3370
3	Коллекторный шкаф	1.26	3370
4	Ванная комната	8.00	3370
5	Постирочная	2.26	3370
6	Кабинет	4.53	3370
7	Спальня	15.92	3370
8	Ванная комната	9.64	3370
9	Кладовая	3.67	3370
10	Гостевая спальня	18.68	3370
11	Гостиная-столовая	63.34	4950
12	Коридор	15.85	3370
13	Кухня	16.77	3370
14	Кладовая	1.57	3370
15	Санузел	2.84	3370
16	Коридор	16.20	3370

ПЛАН РАССТАНОВКИ МЕБЕЛИ

Стадия	Лист	Этаж	Листов
ЭП	4		

DALBERG
ARCHITECTURE





Сечение на отметке +2.900


ВИЗУАЛИЗАЦИЯ ПЛАНИРОВОЧНОЙ
СХЕМЫ. БЕЛАЯ МОДЕЛЬ

Стадия	Лист	Этаж	Листов
ЭП	5		



DALBERG
ARCHITECTURE

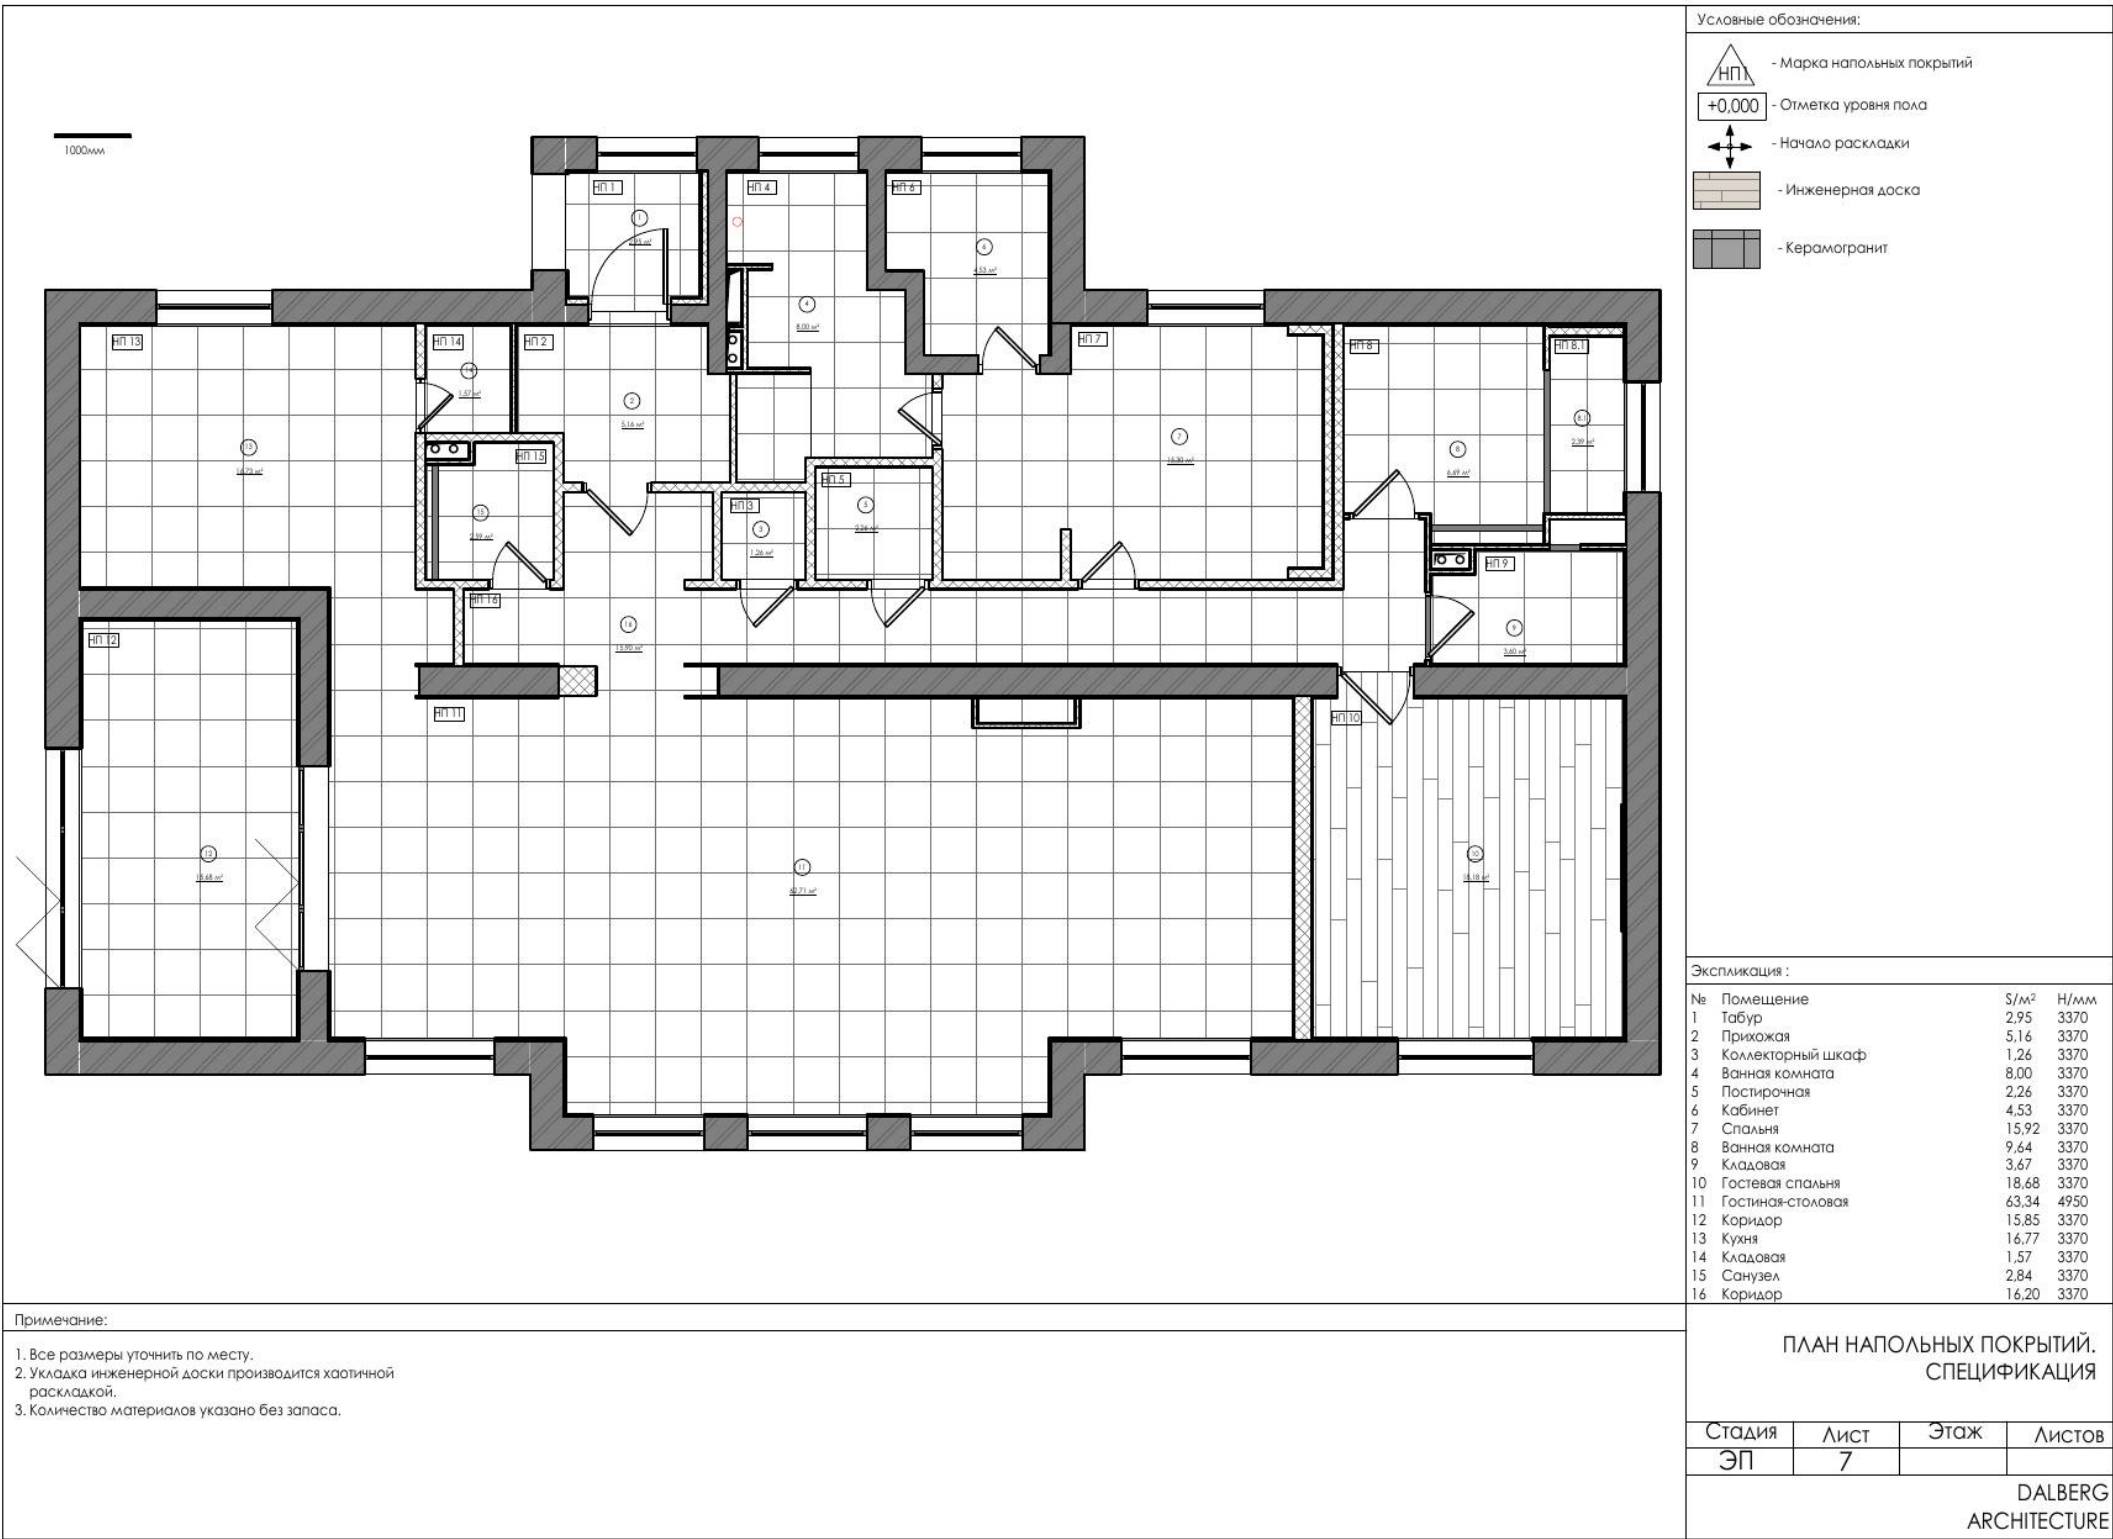

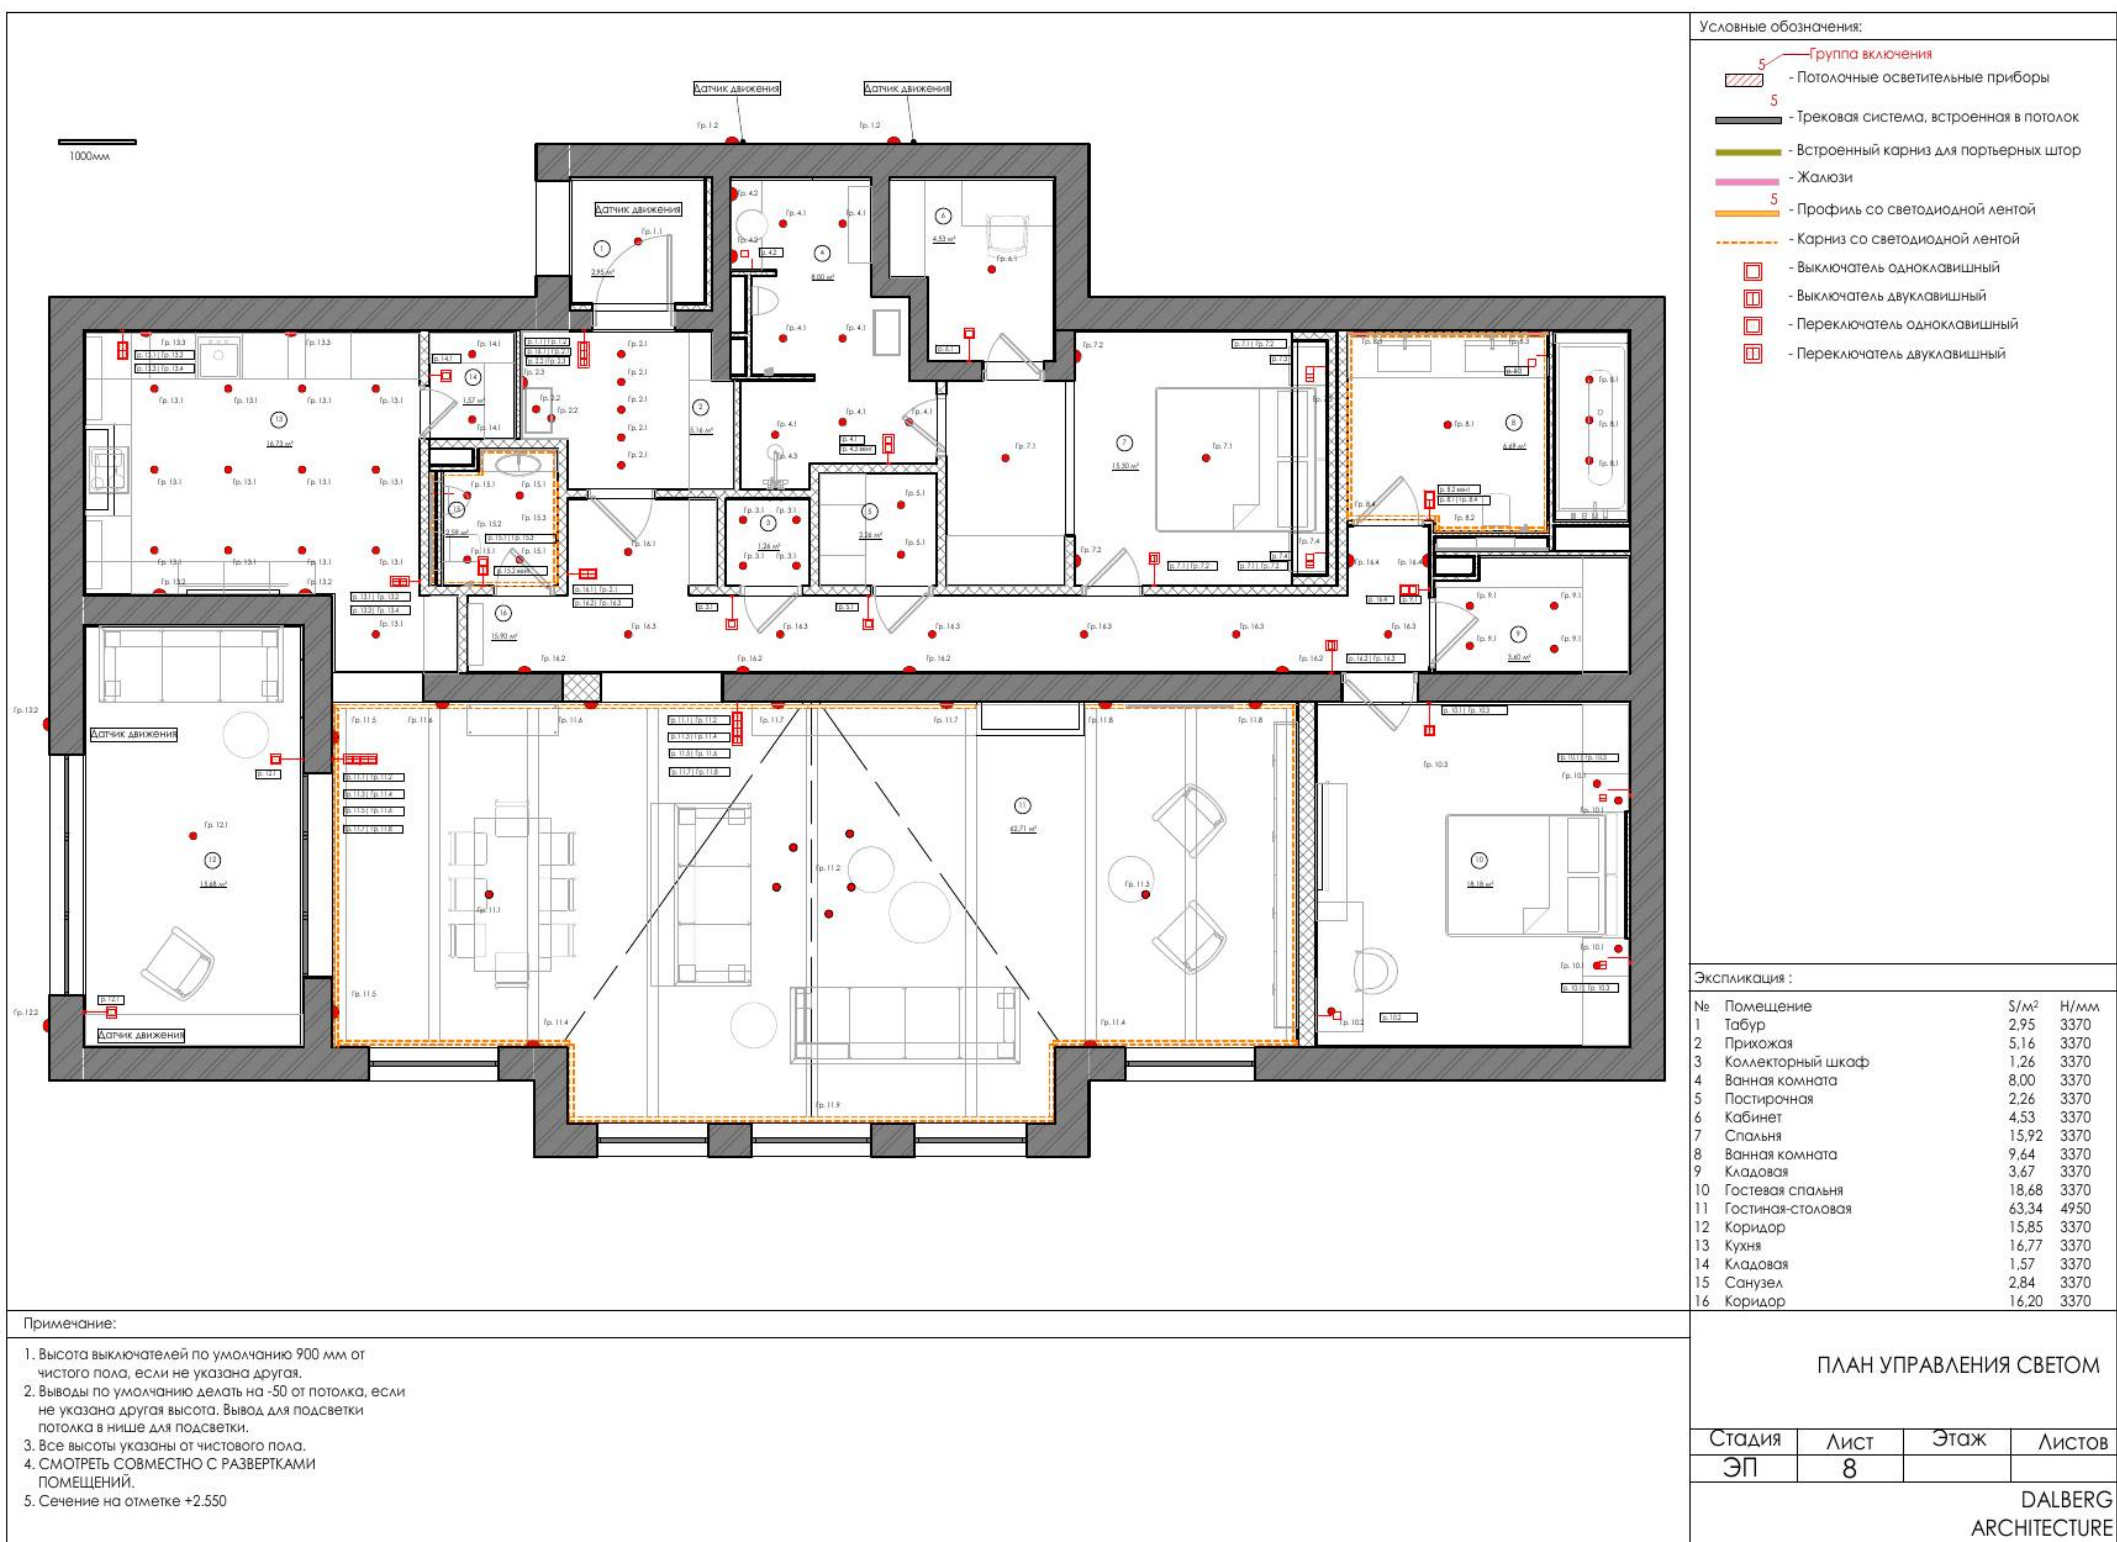


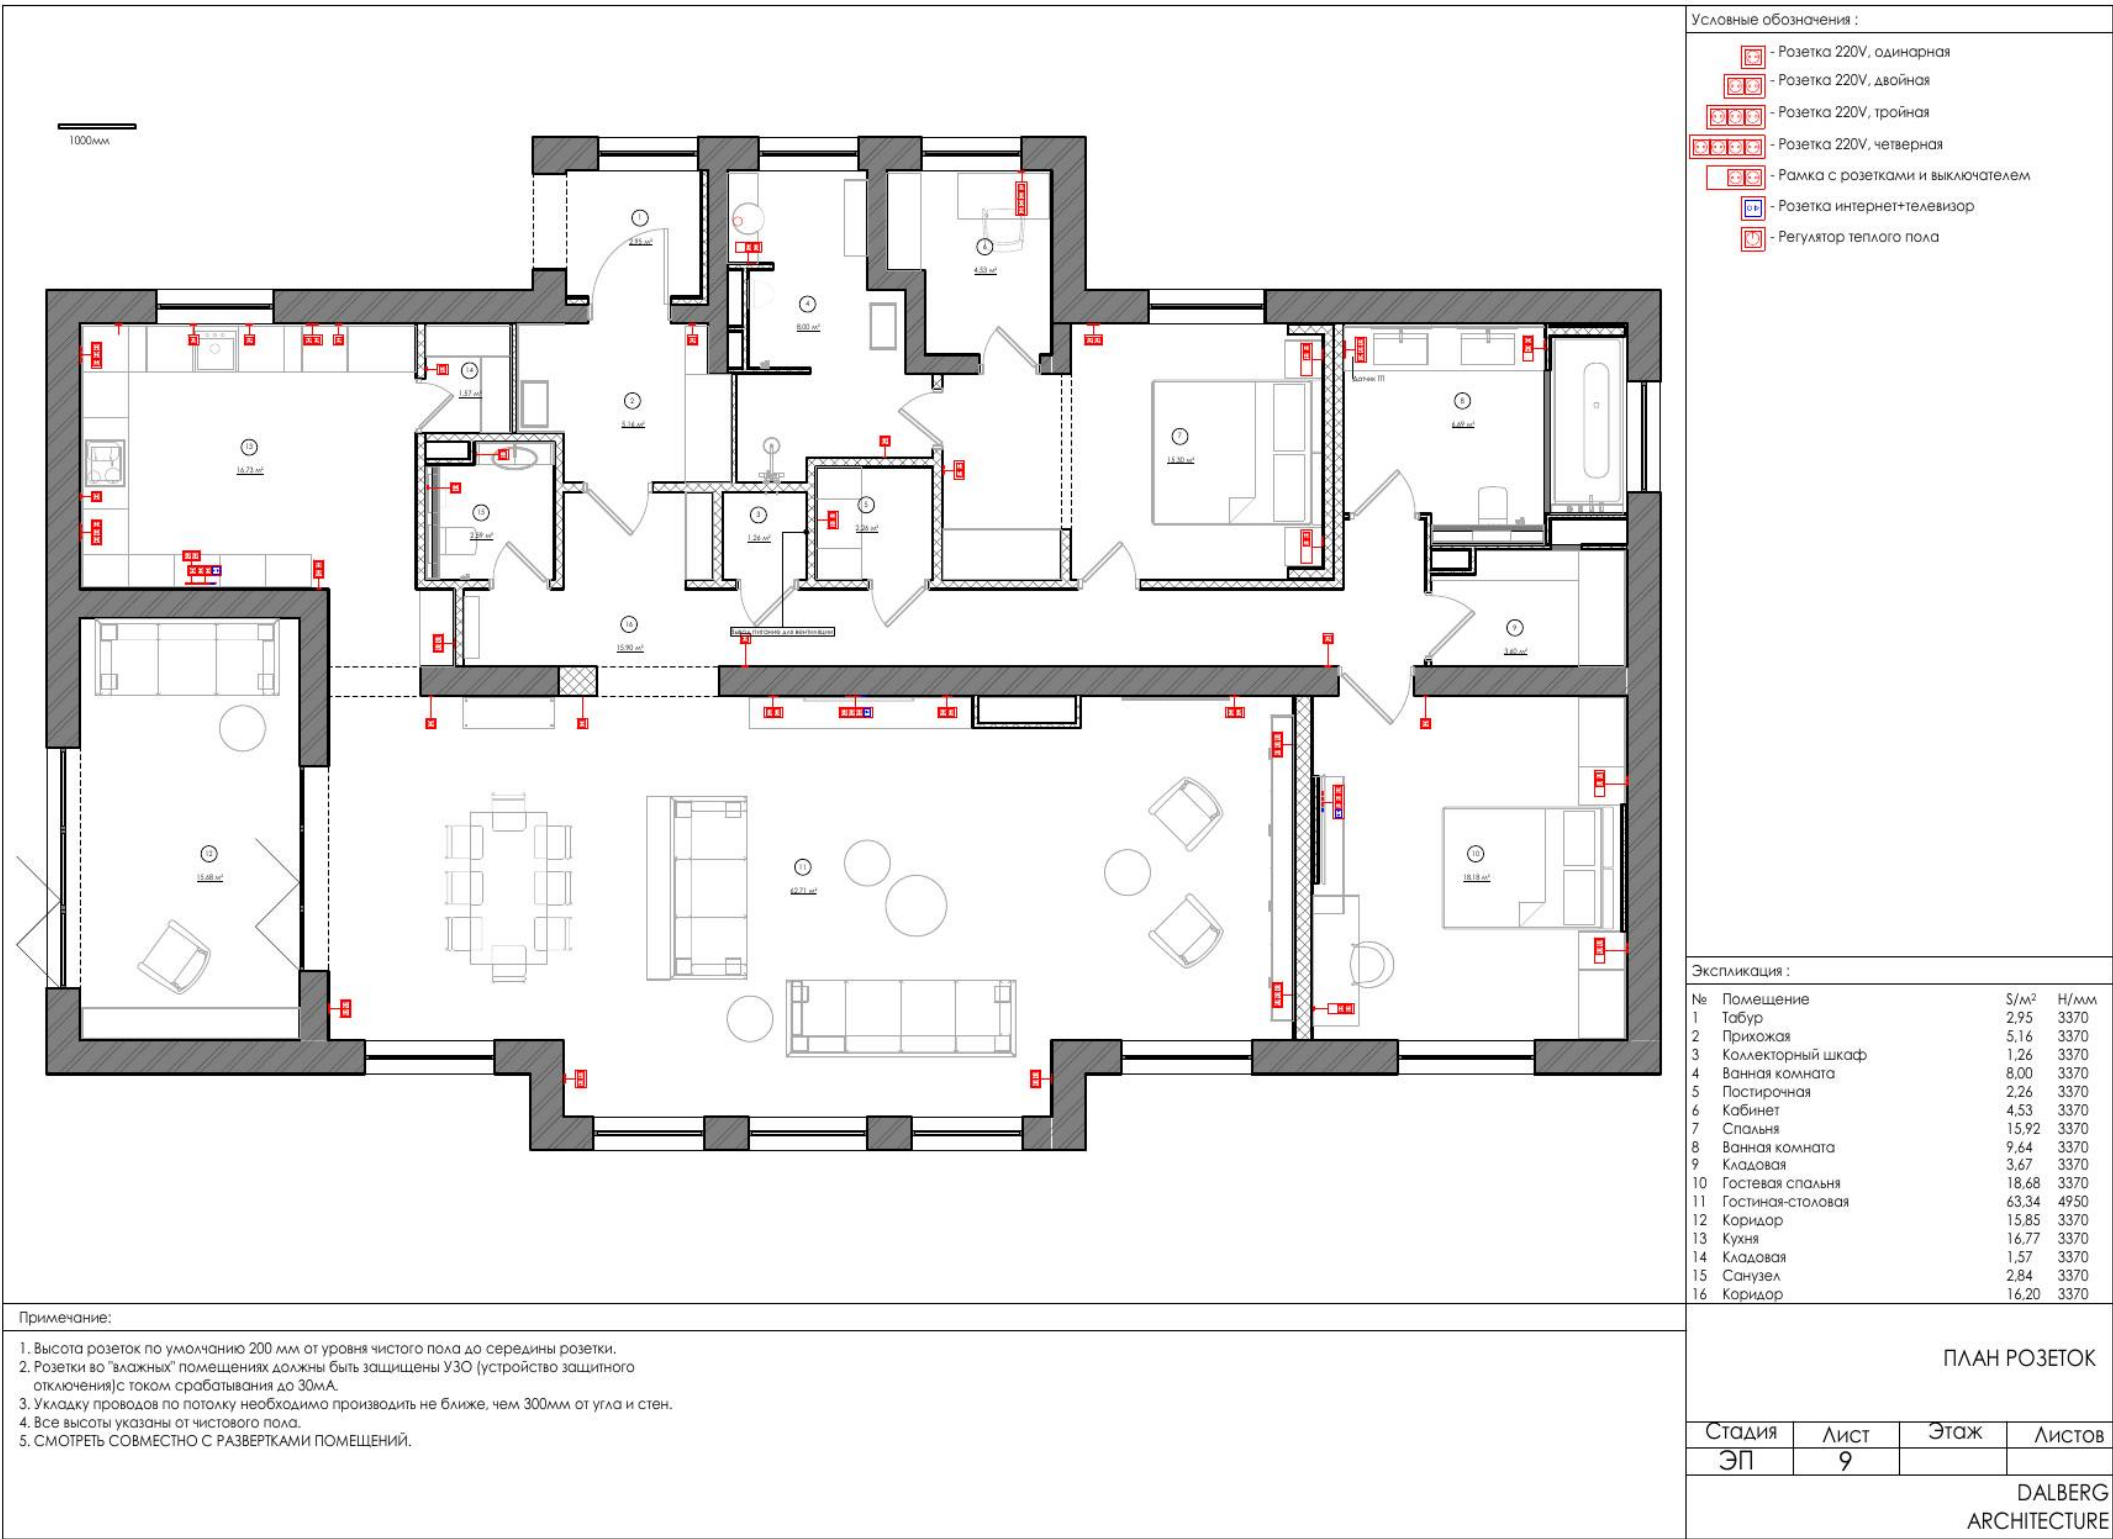



Стилистический концепт помещения холла

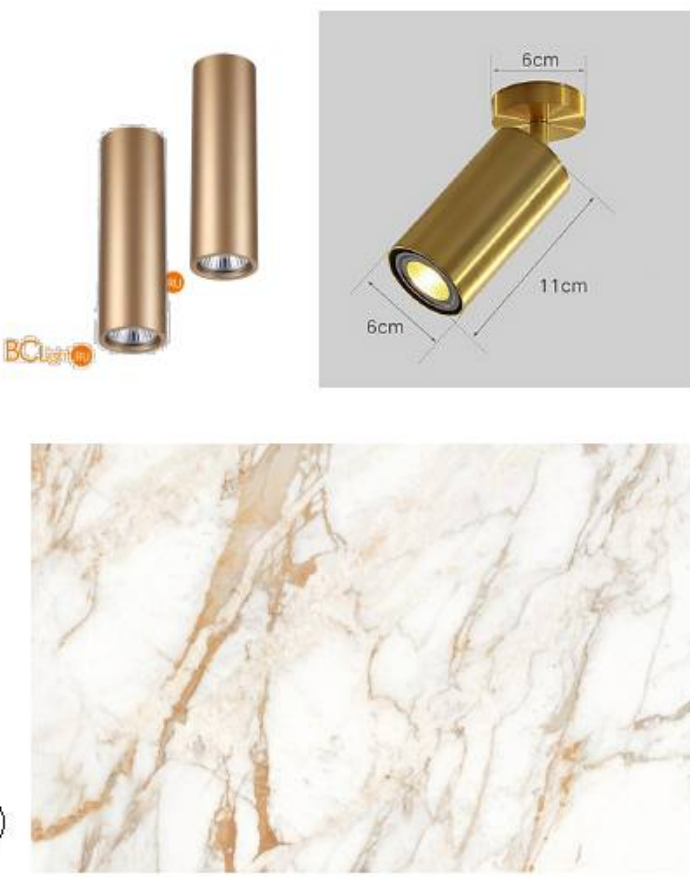
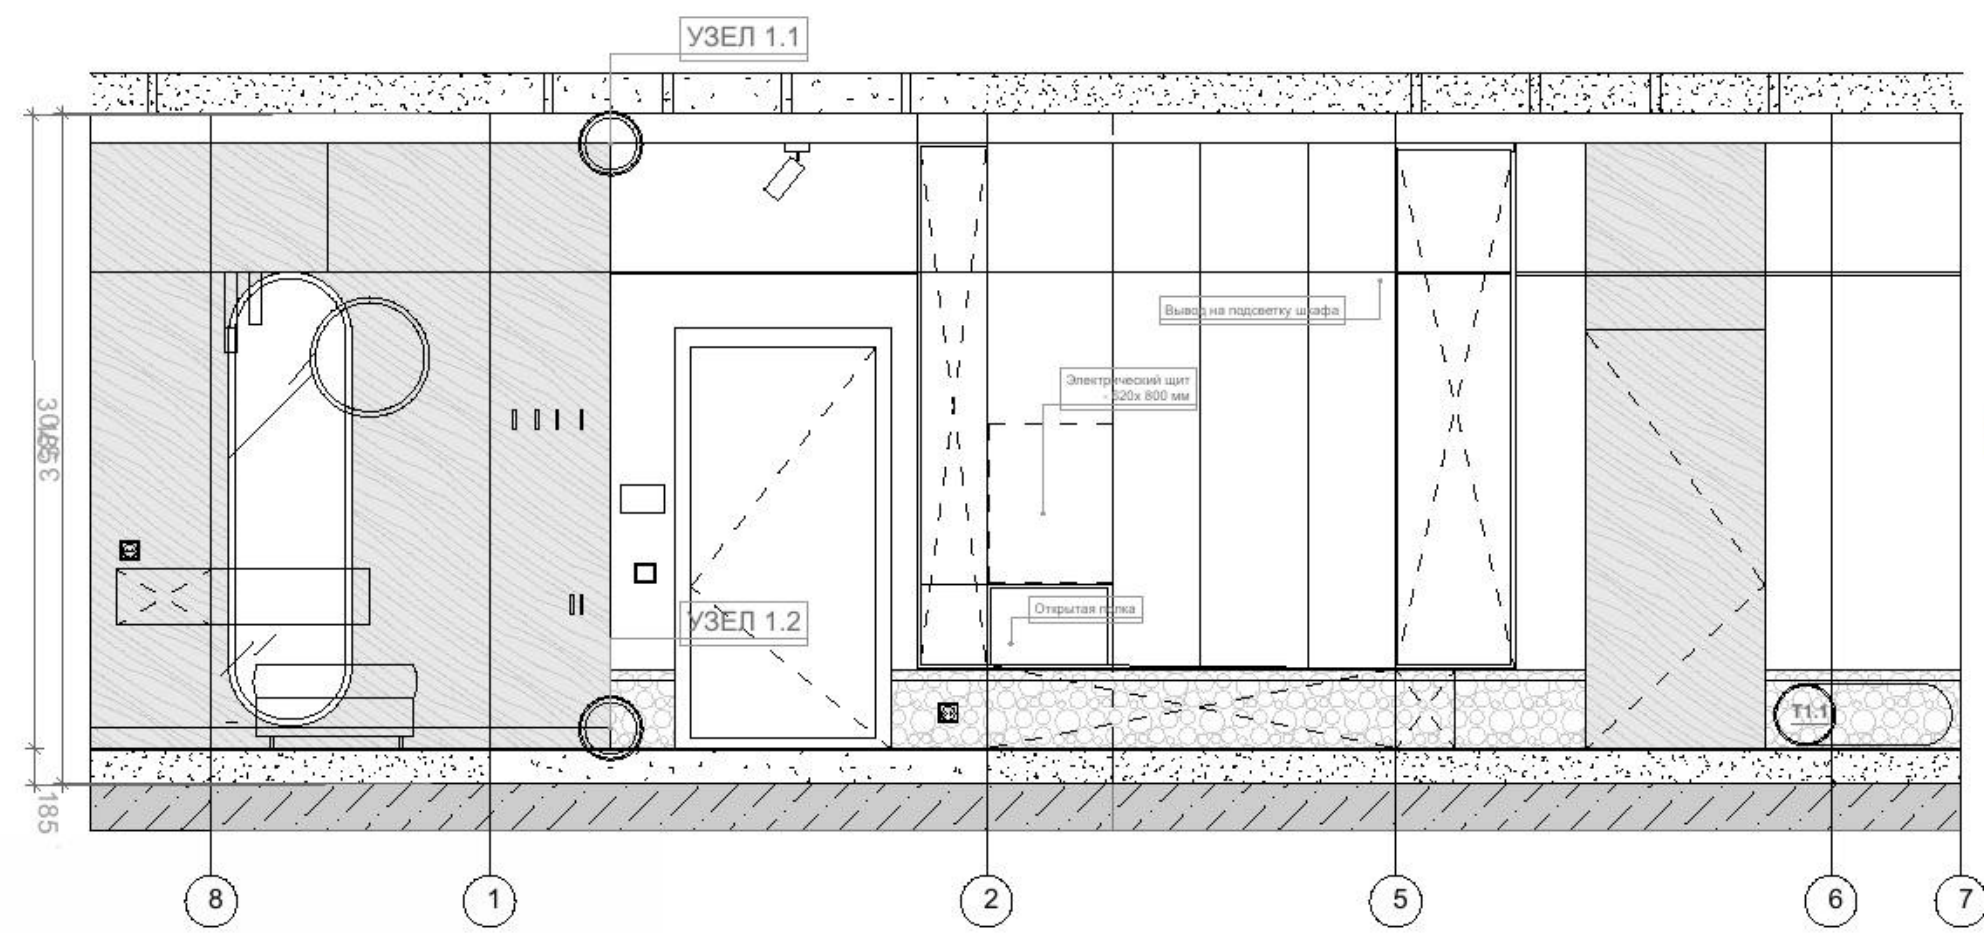




УЗЕЛ 1.1
Узел потолочный

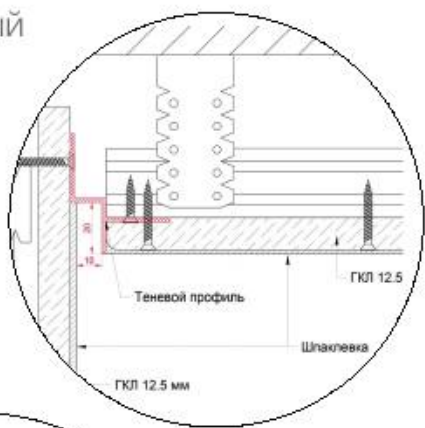






УЗЕЛ 1.2
Узел плинтуса.

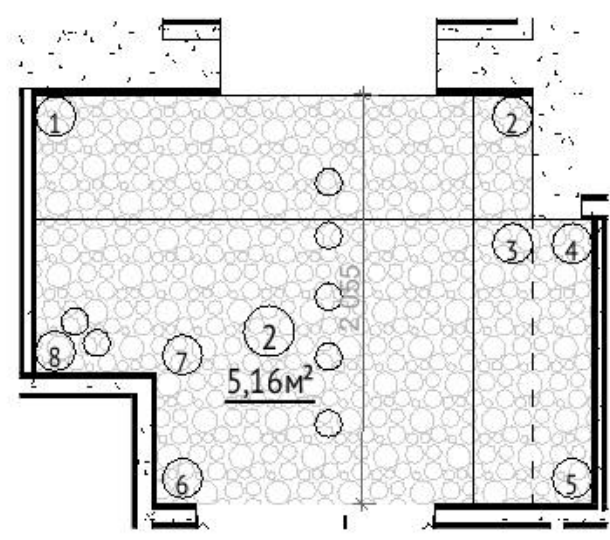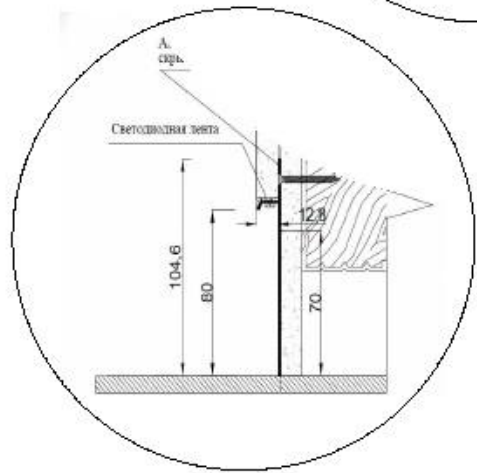

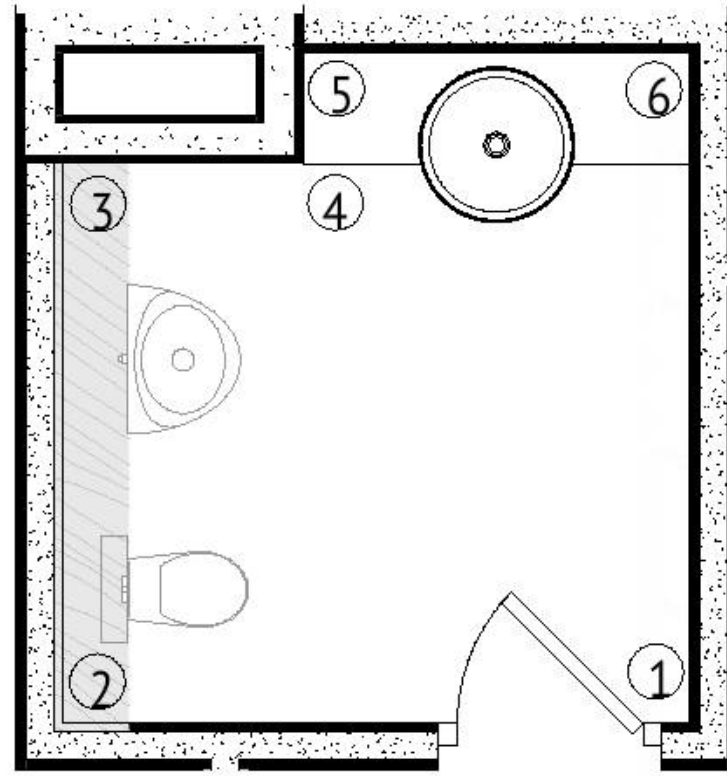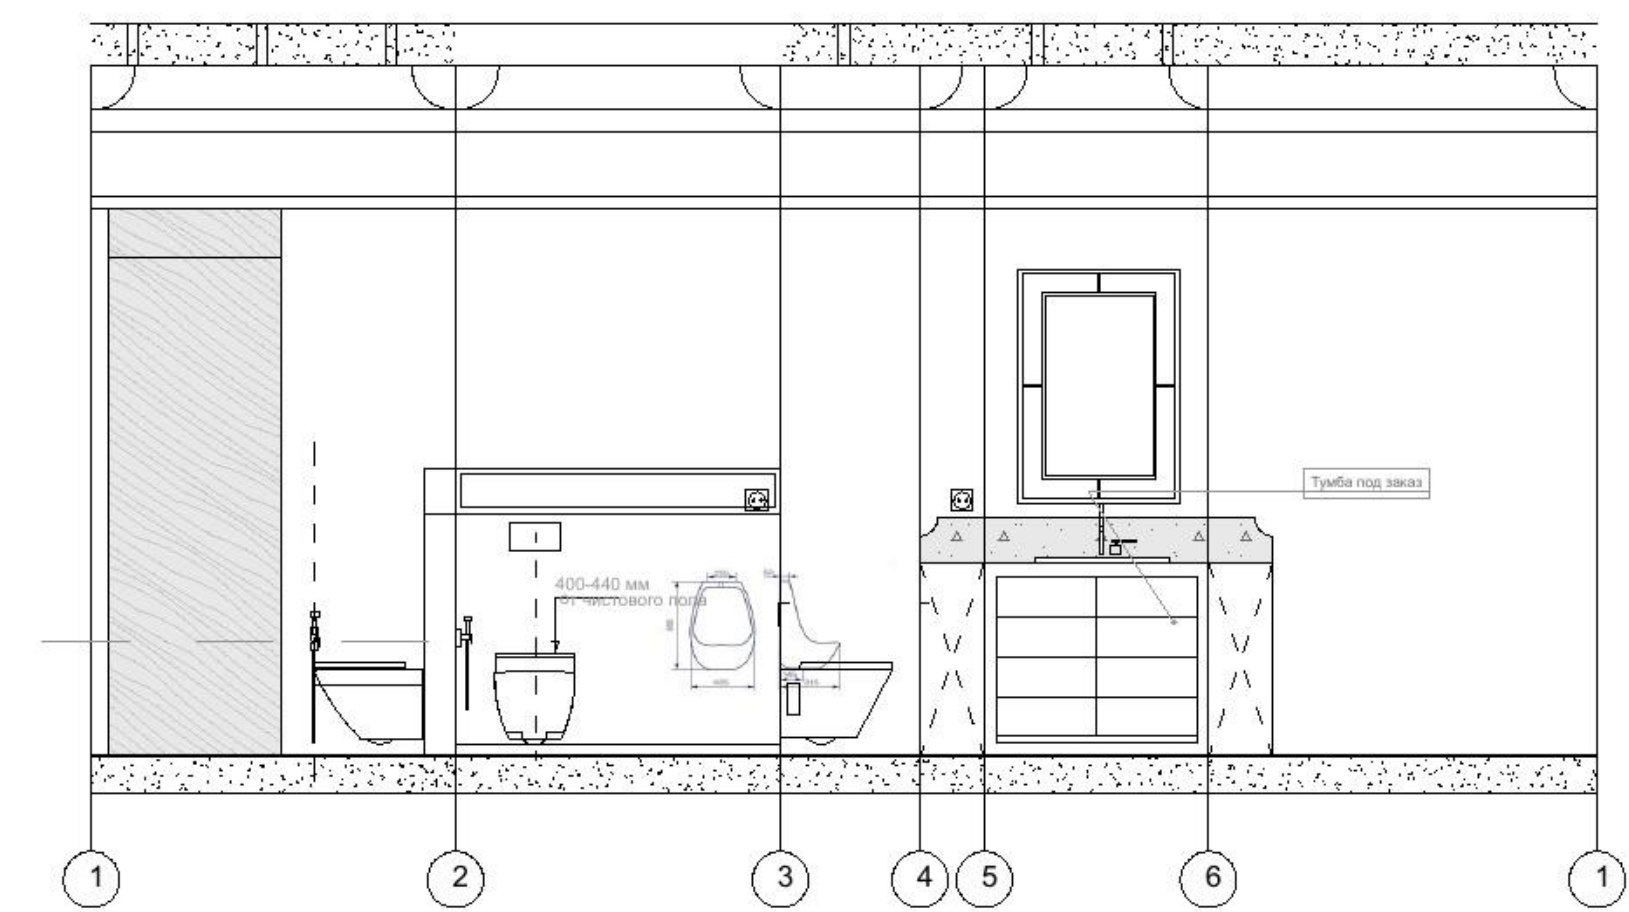




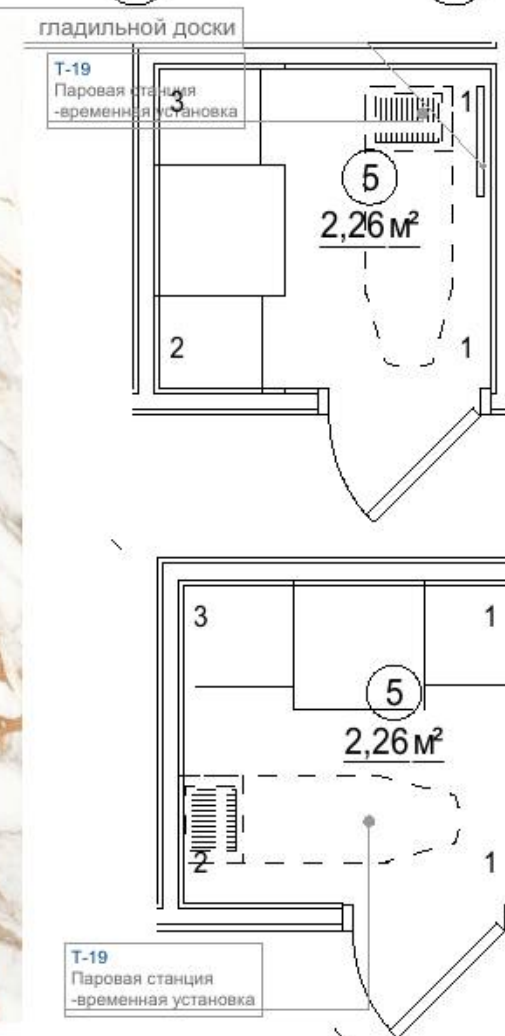
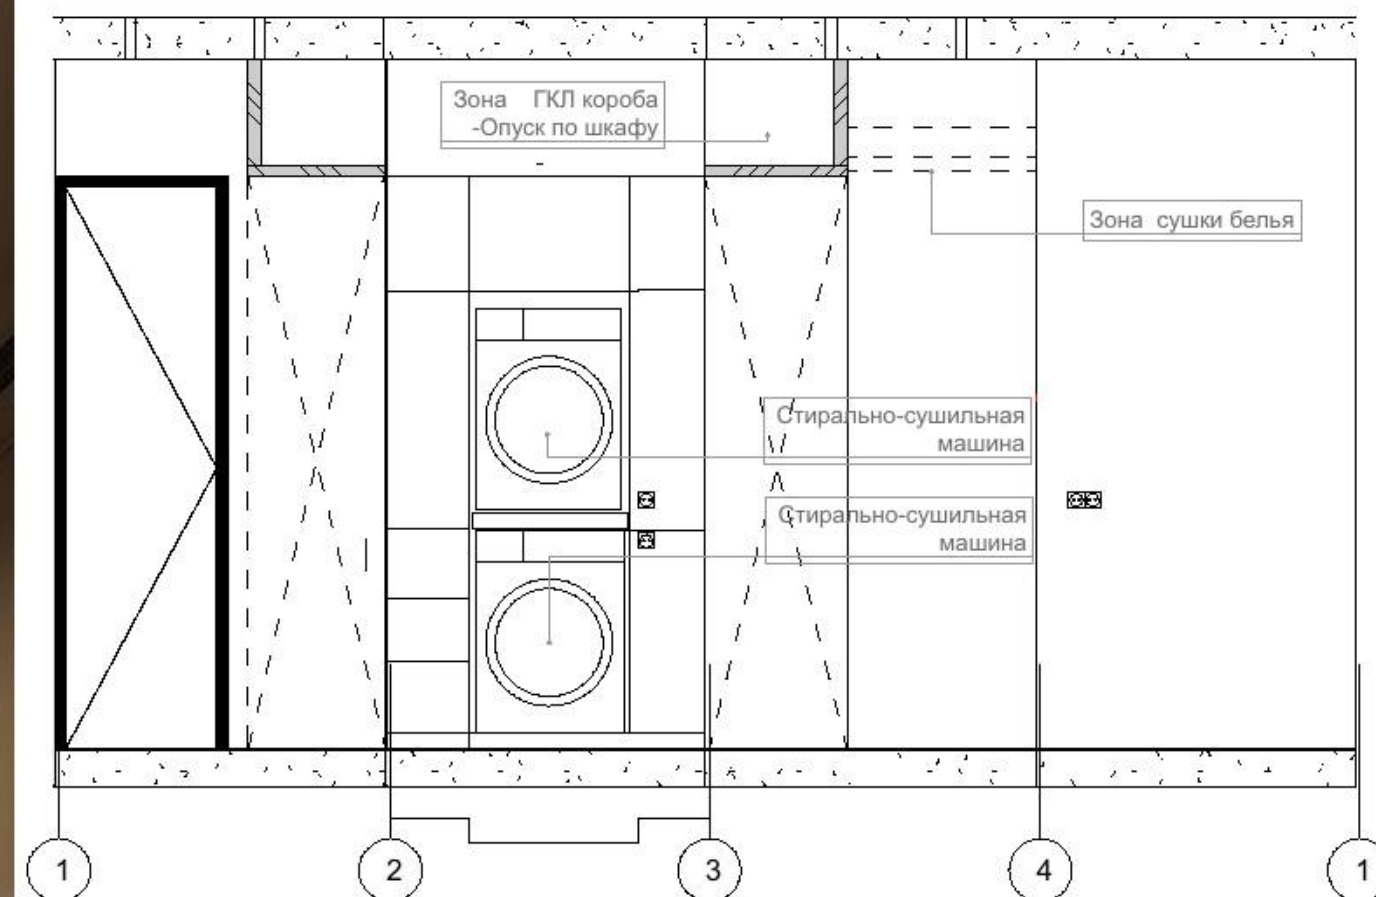


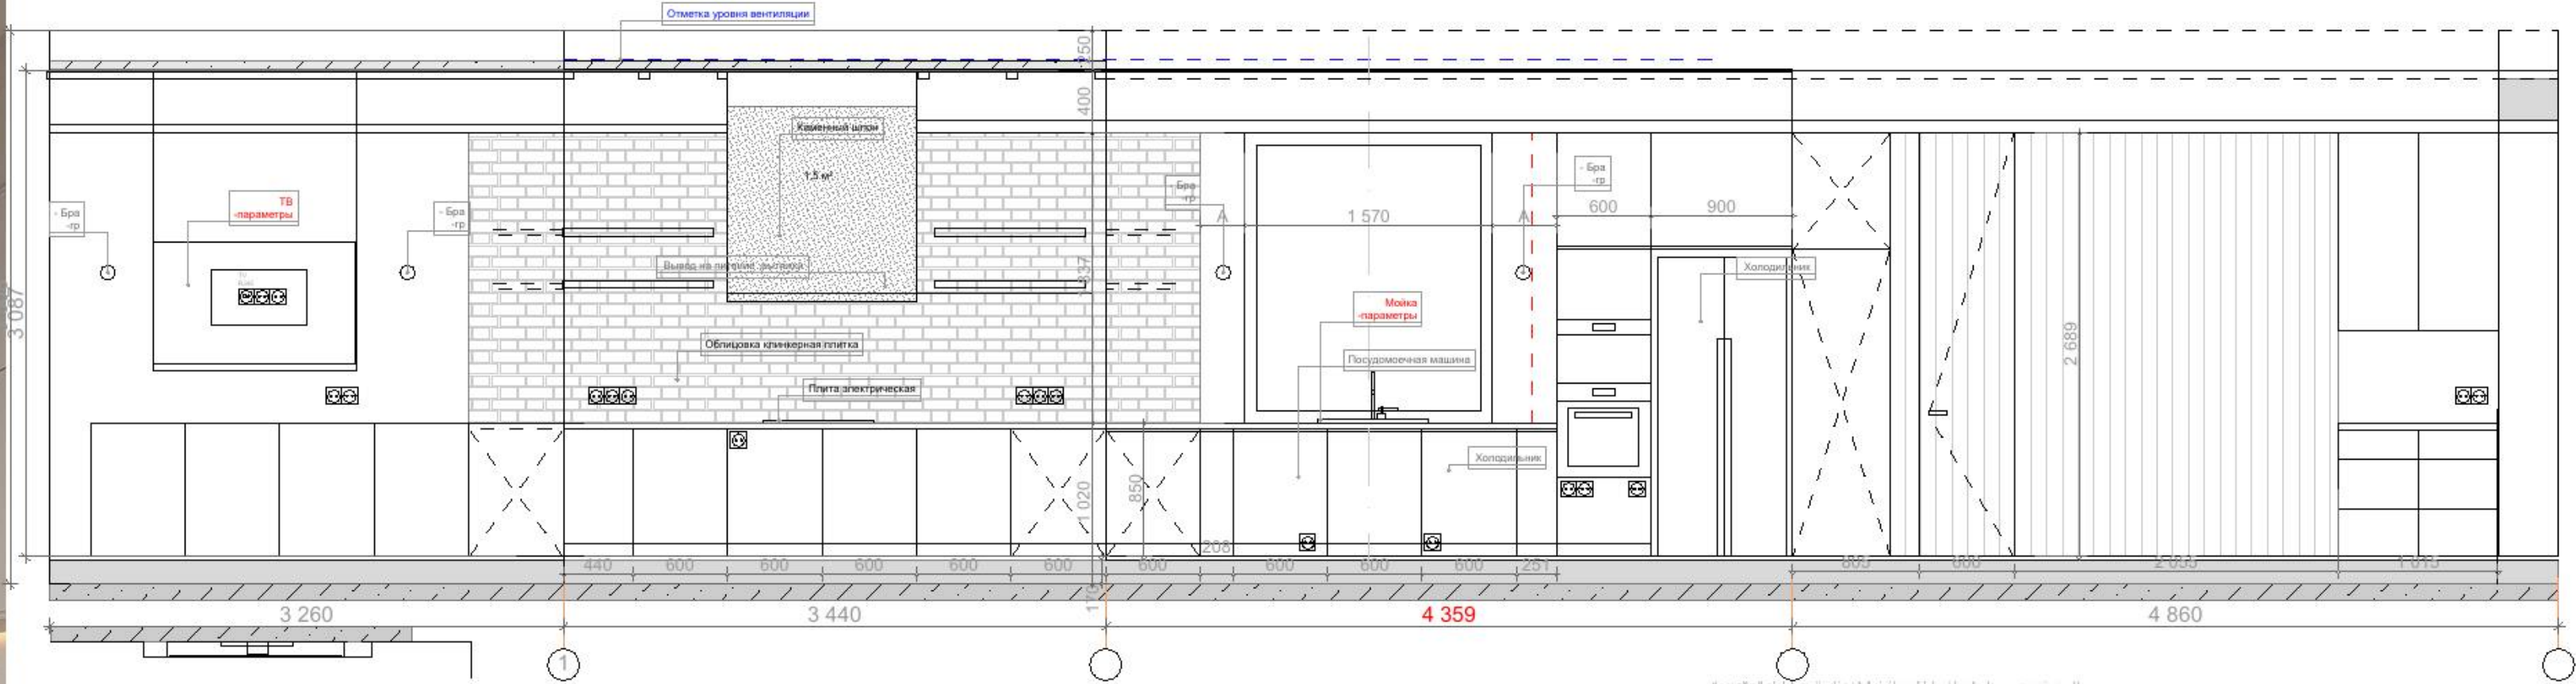

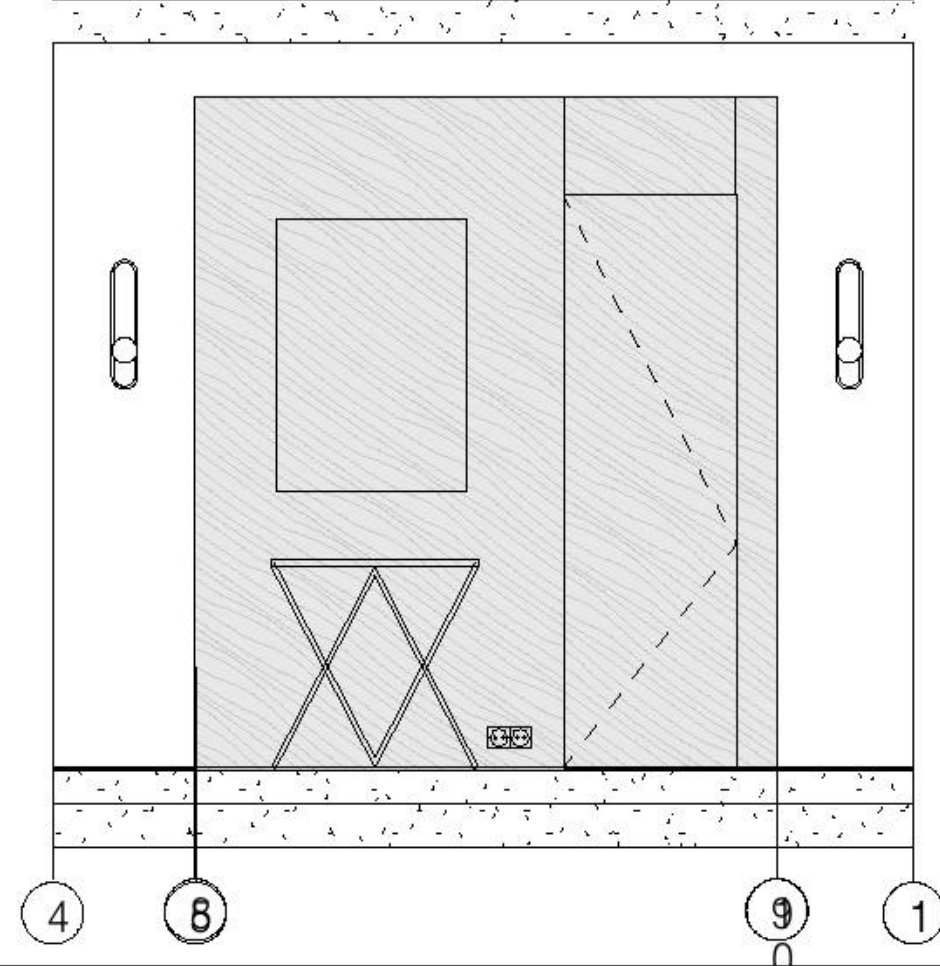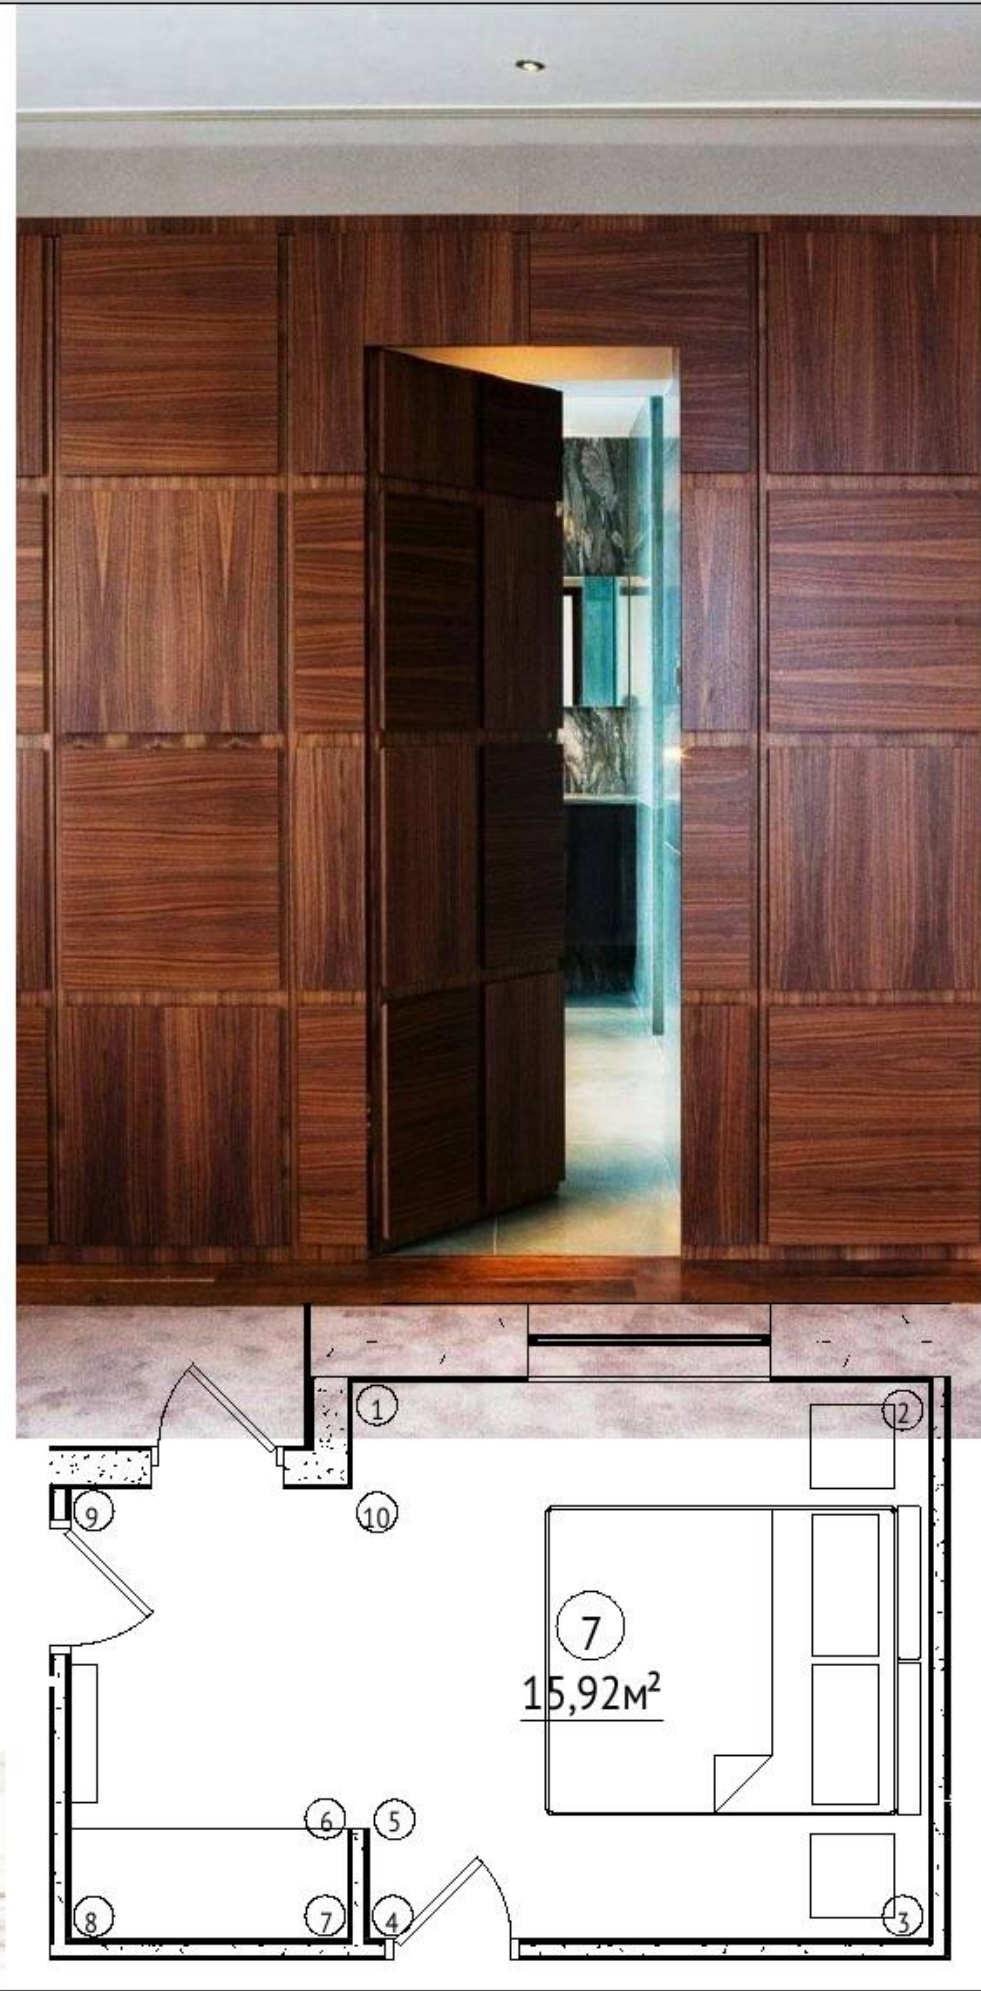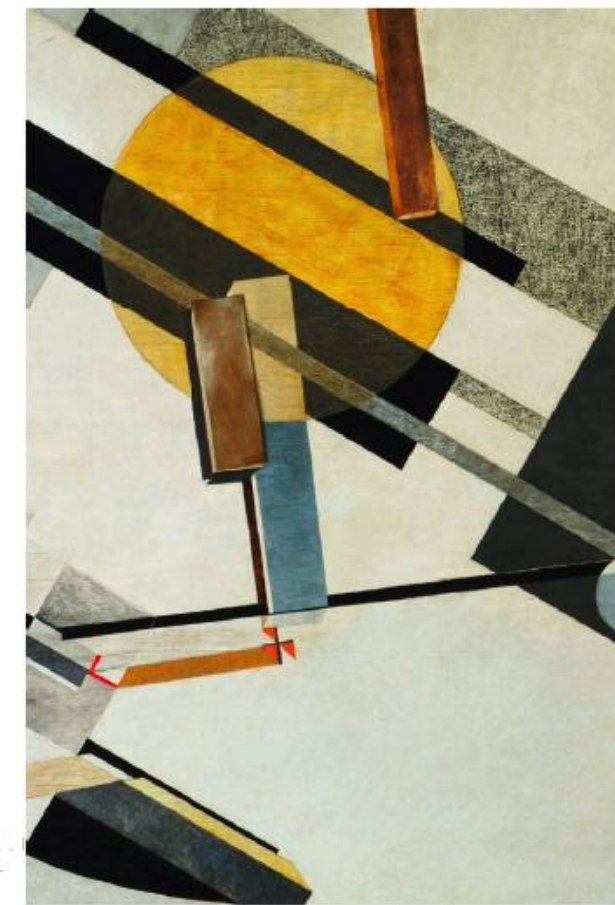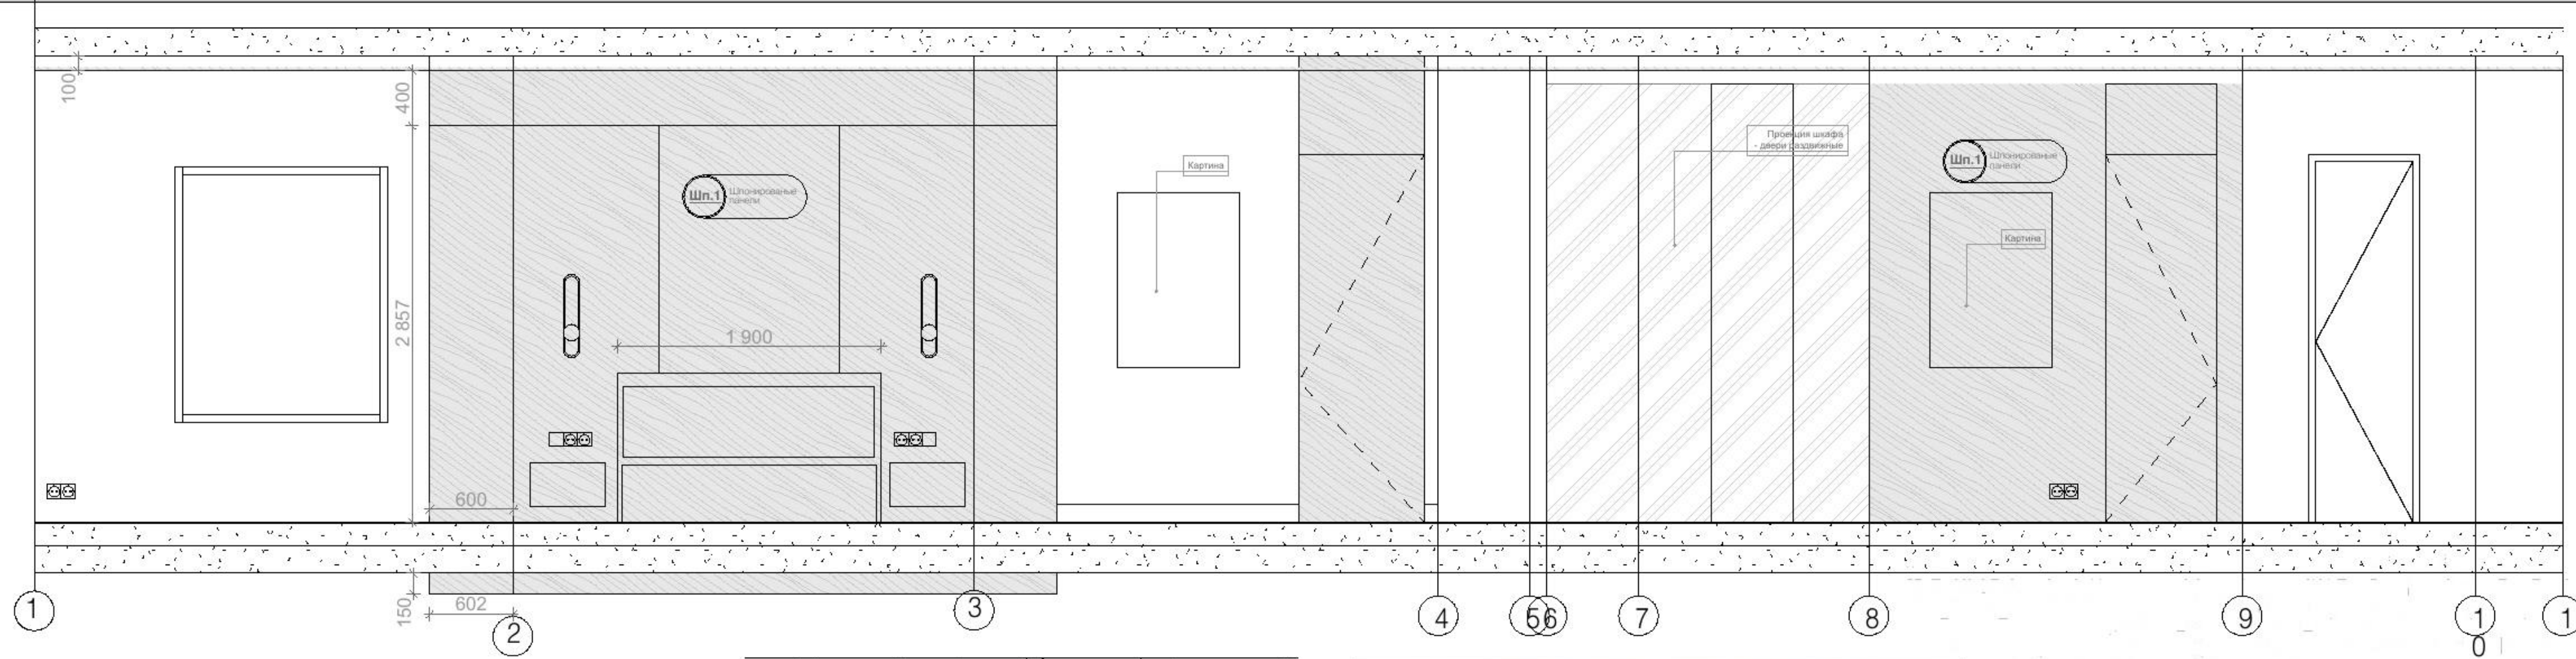


Lapperai
Calacatta Oro

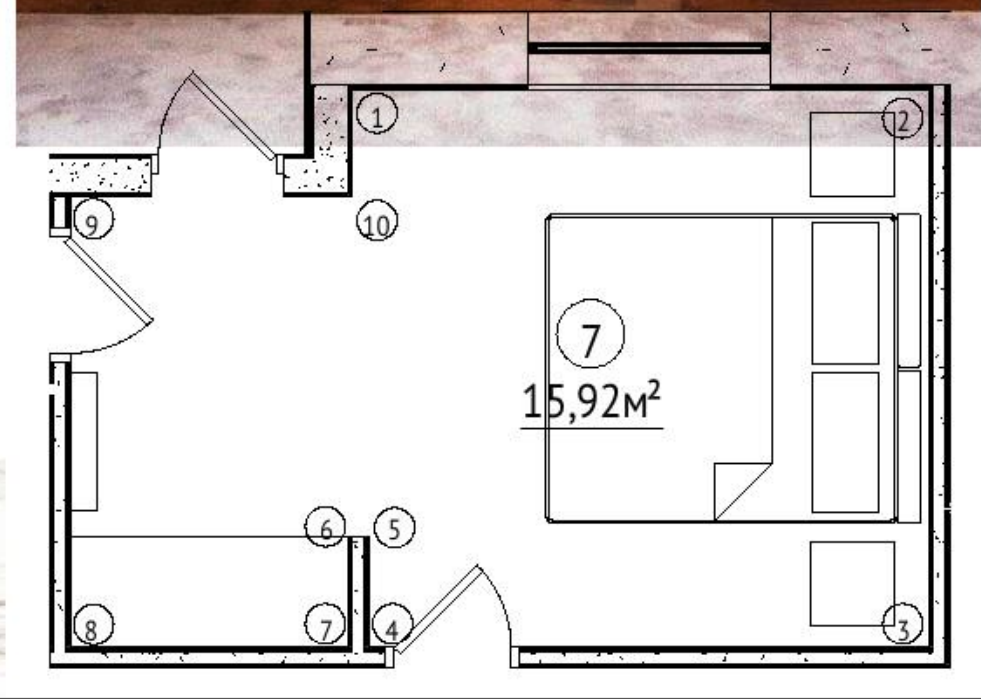

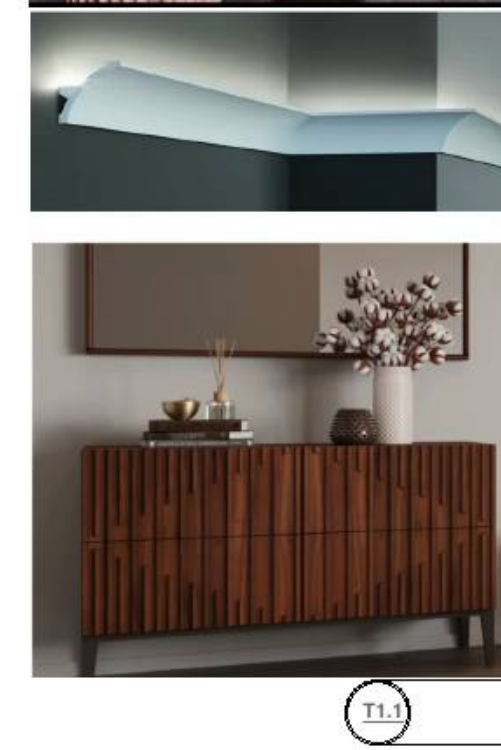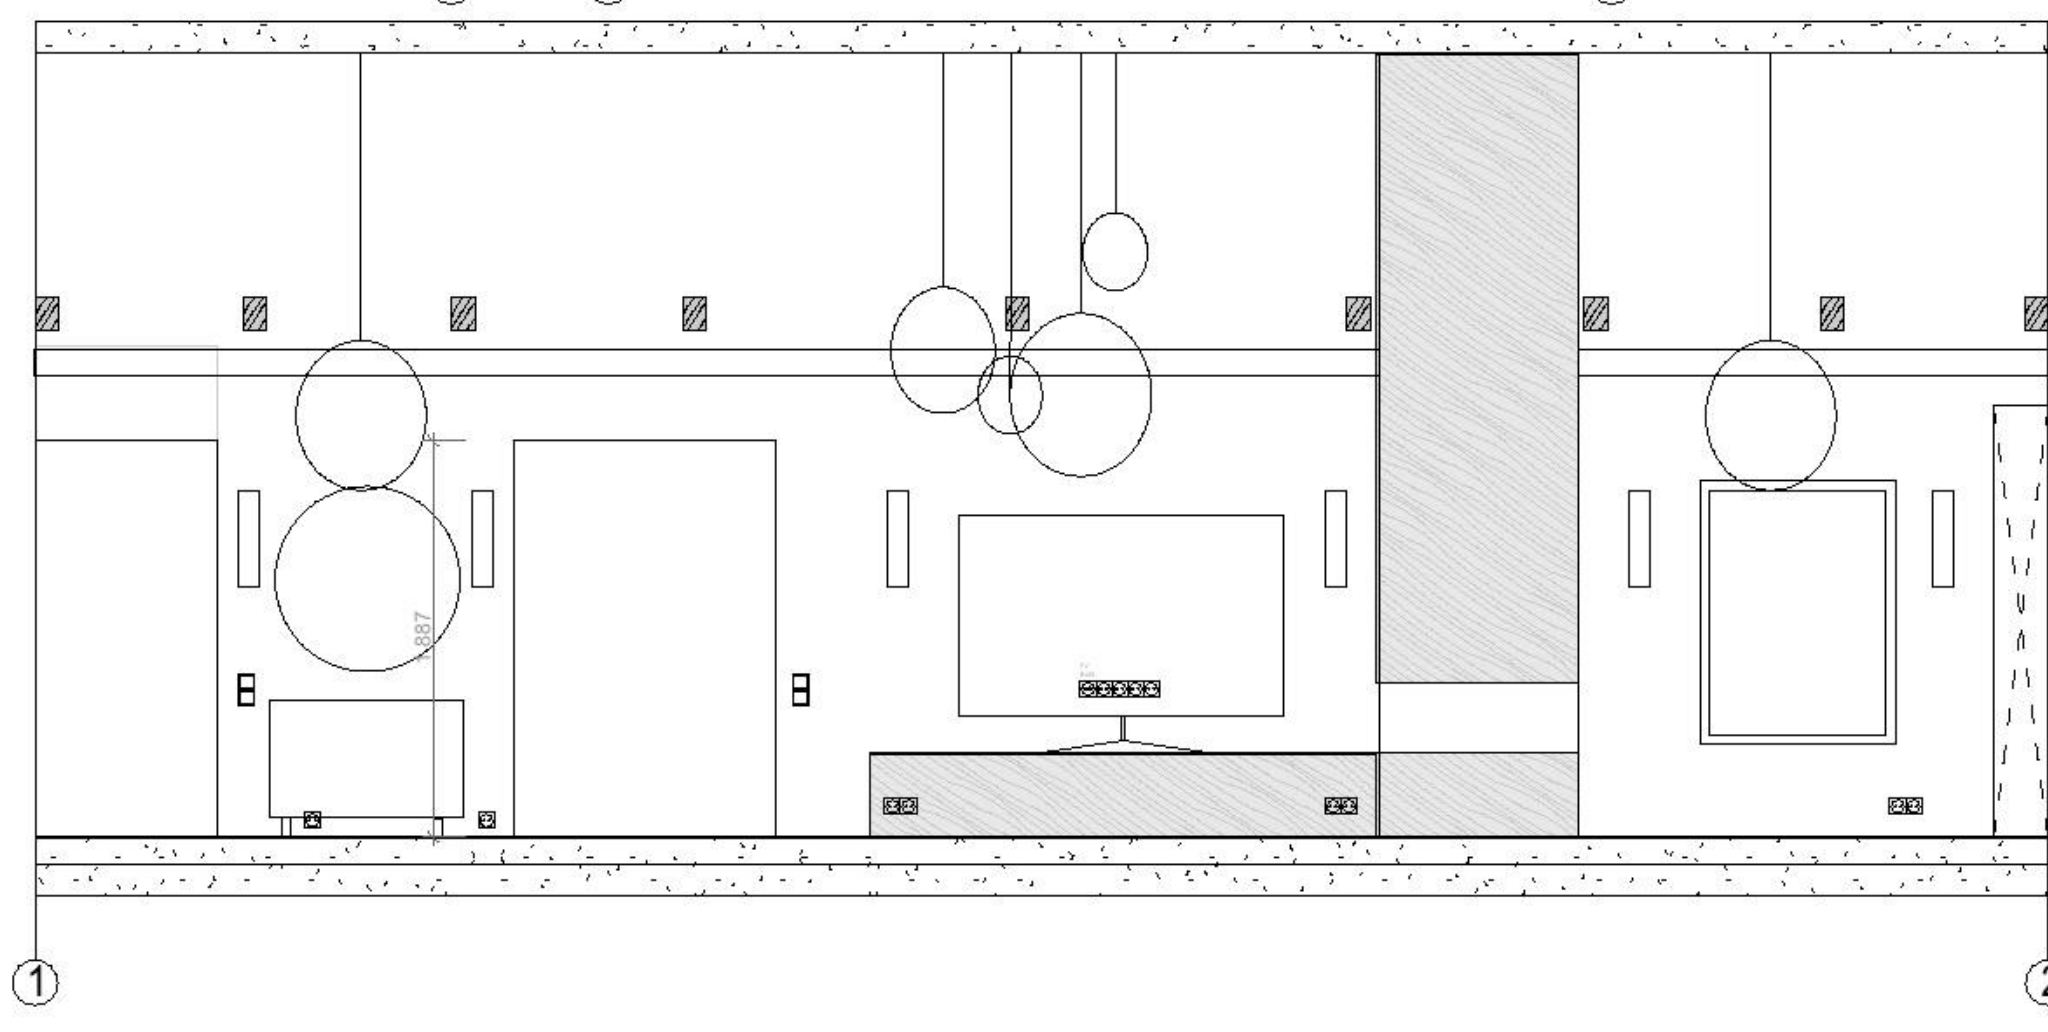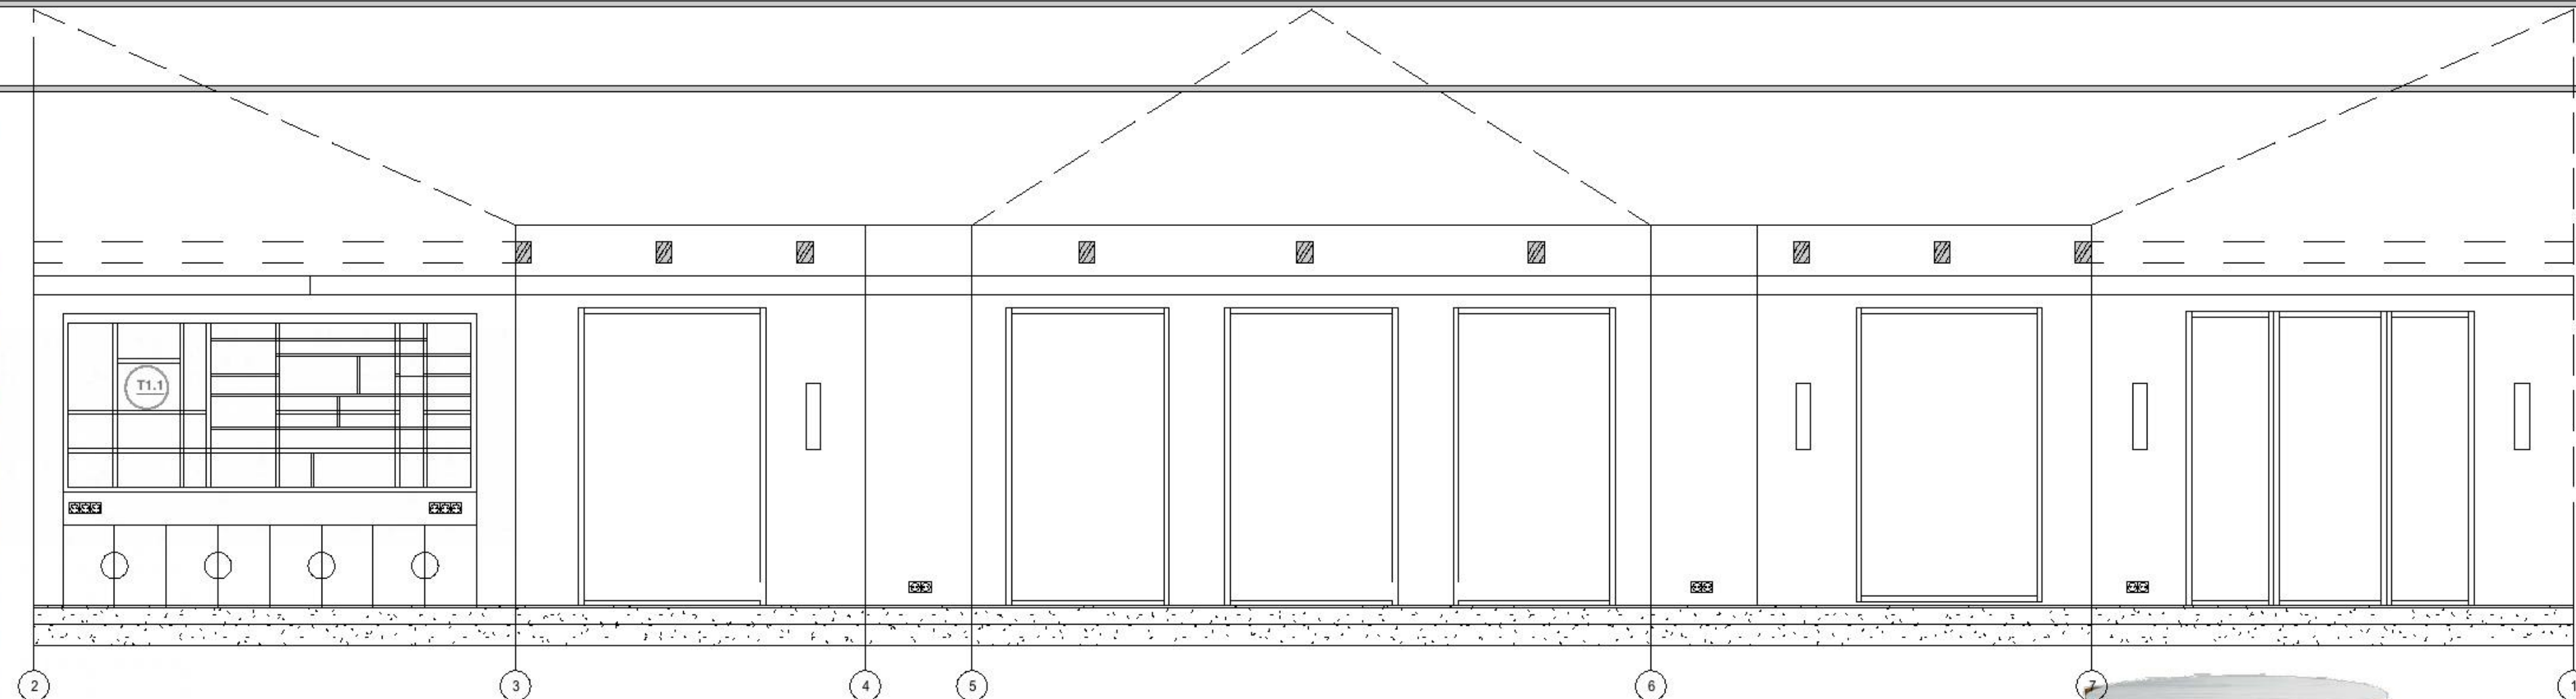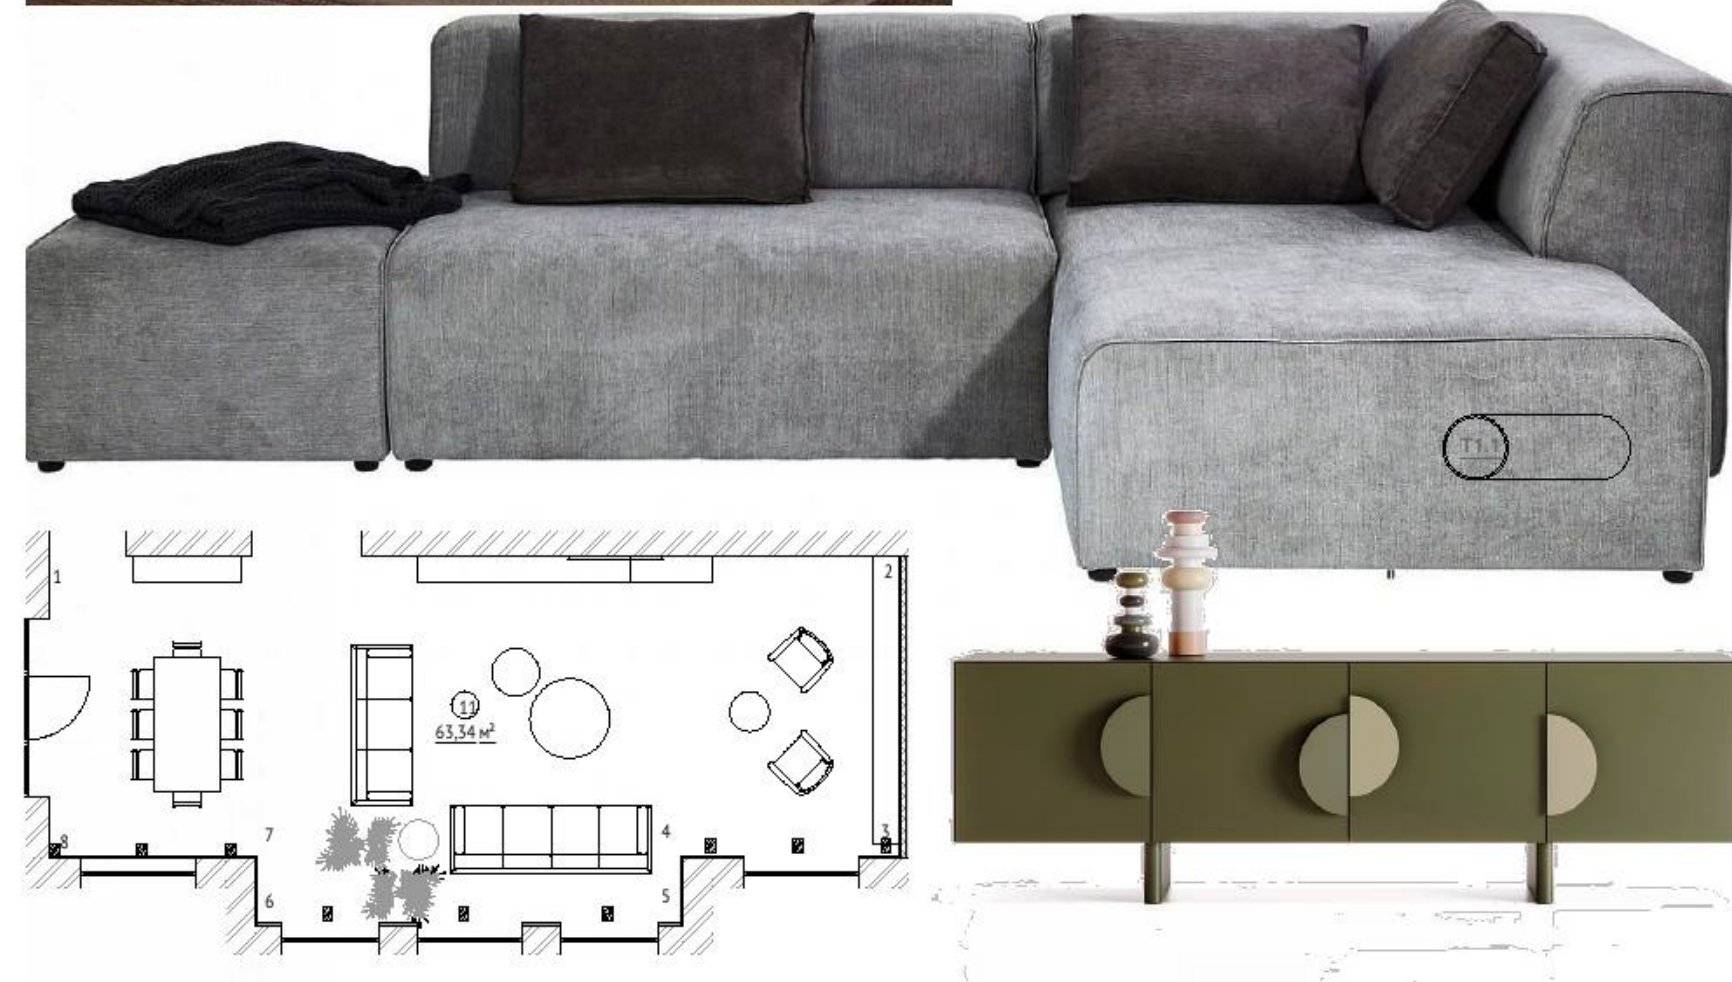



РЕШЕНИЕ ЗОНЫ ТУАЛЕТНОГО СТОЛИКА У ОКНА

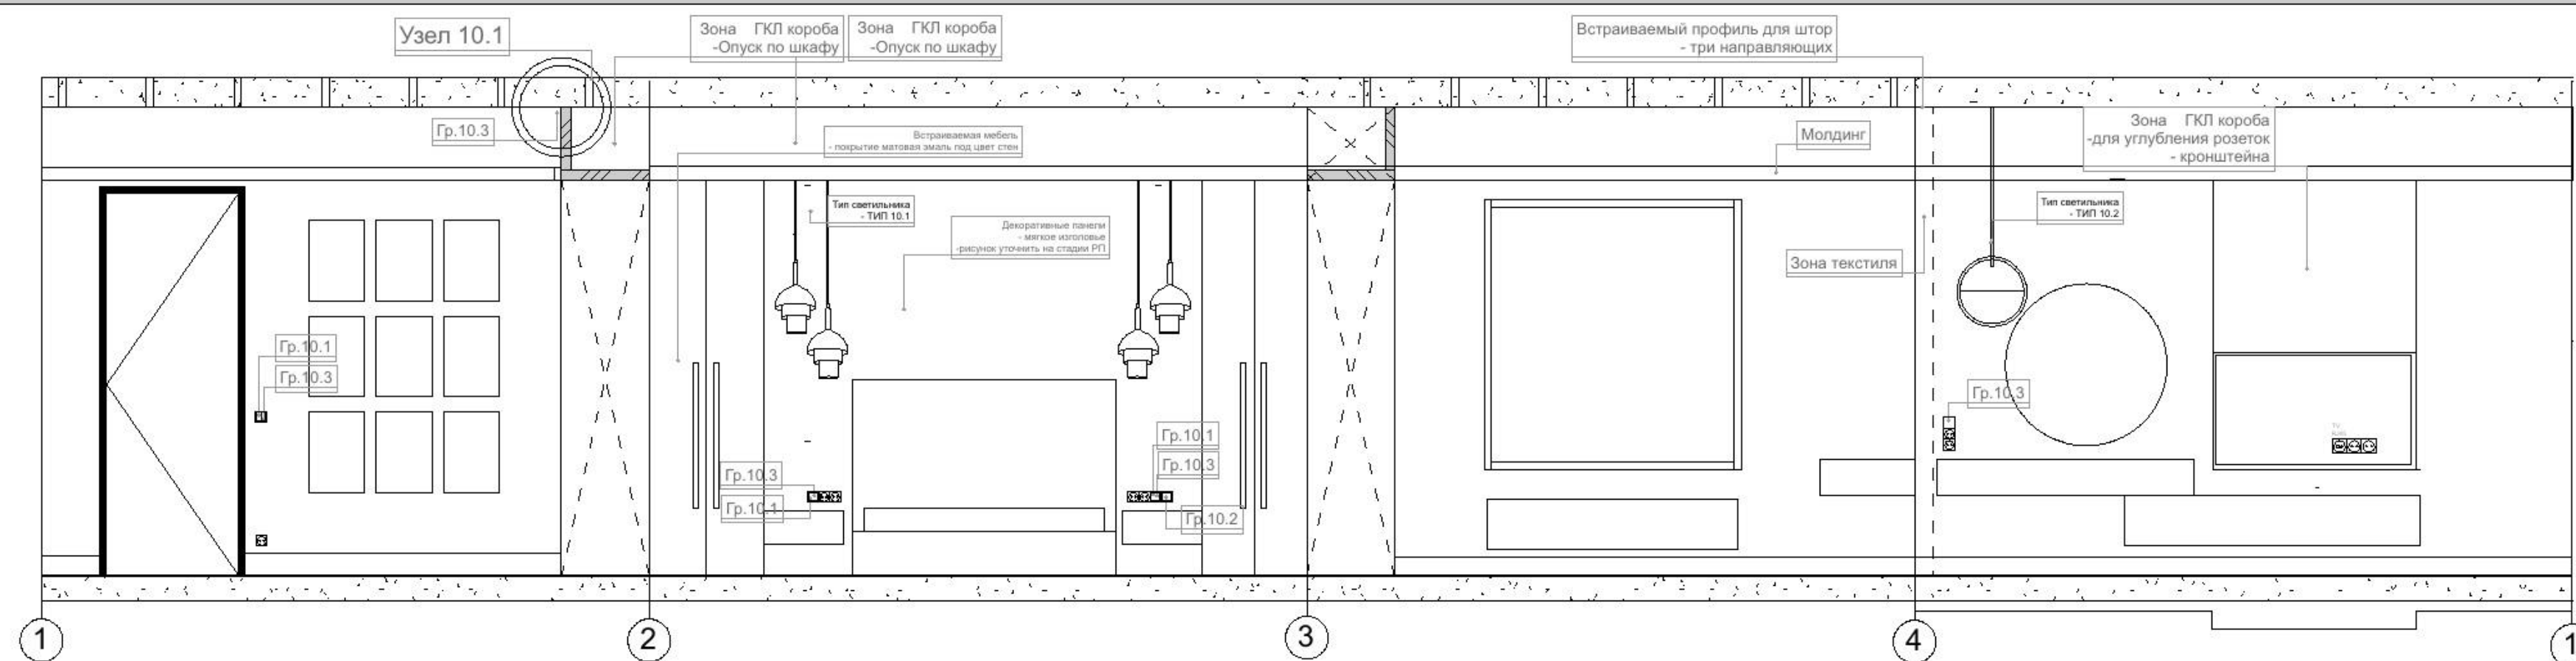


ПОКРЫТИЕ ПОЛА- ИНЖЕНЕРНАЯ ДОСКА. ДЛЯ УКЛАДКИ НА ТЕПЛЫЙ ПОЛ



LOFT 4 YOU





Узел плитуса.


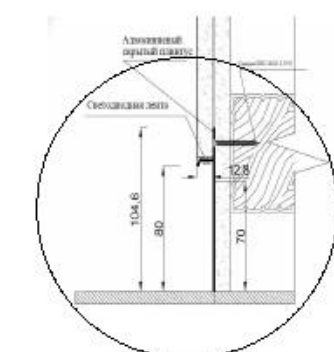


УЗЕЛ 10.1

Узел потолочный с подсветкой

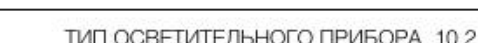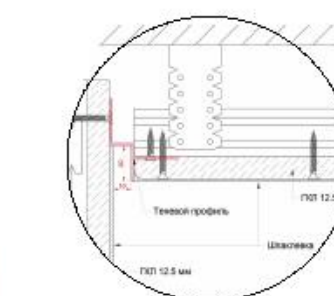
[illegible]

ТИП ОСВЕТИТЕЛЬНОГО ПРИБОРА 10.1
FABIO SLAY

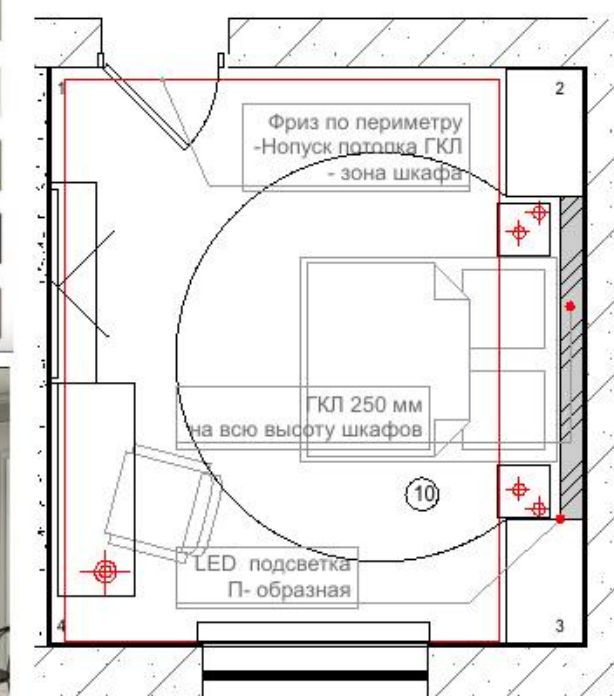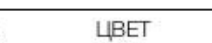




ОТОПИТЕЛЬНЫЙ ПРИБОР

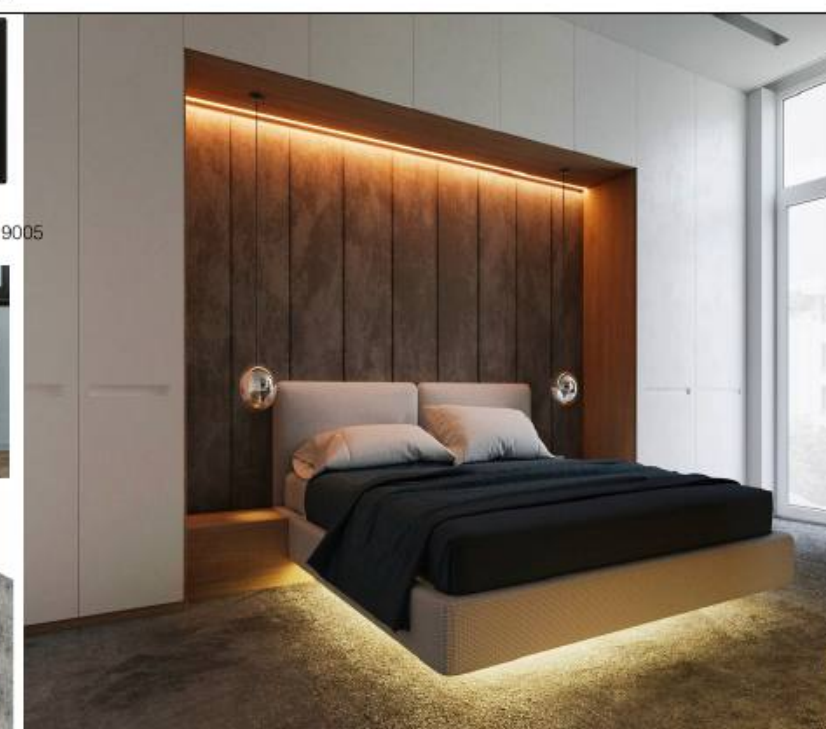

СТИЛИСТИЧЕСКИЙ КОНЦЕПТ.
Стадия проектирования ЭП. Помещение 10. Спальня.

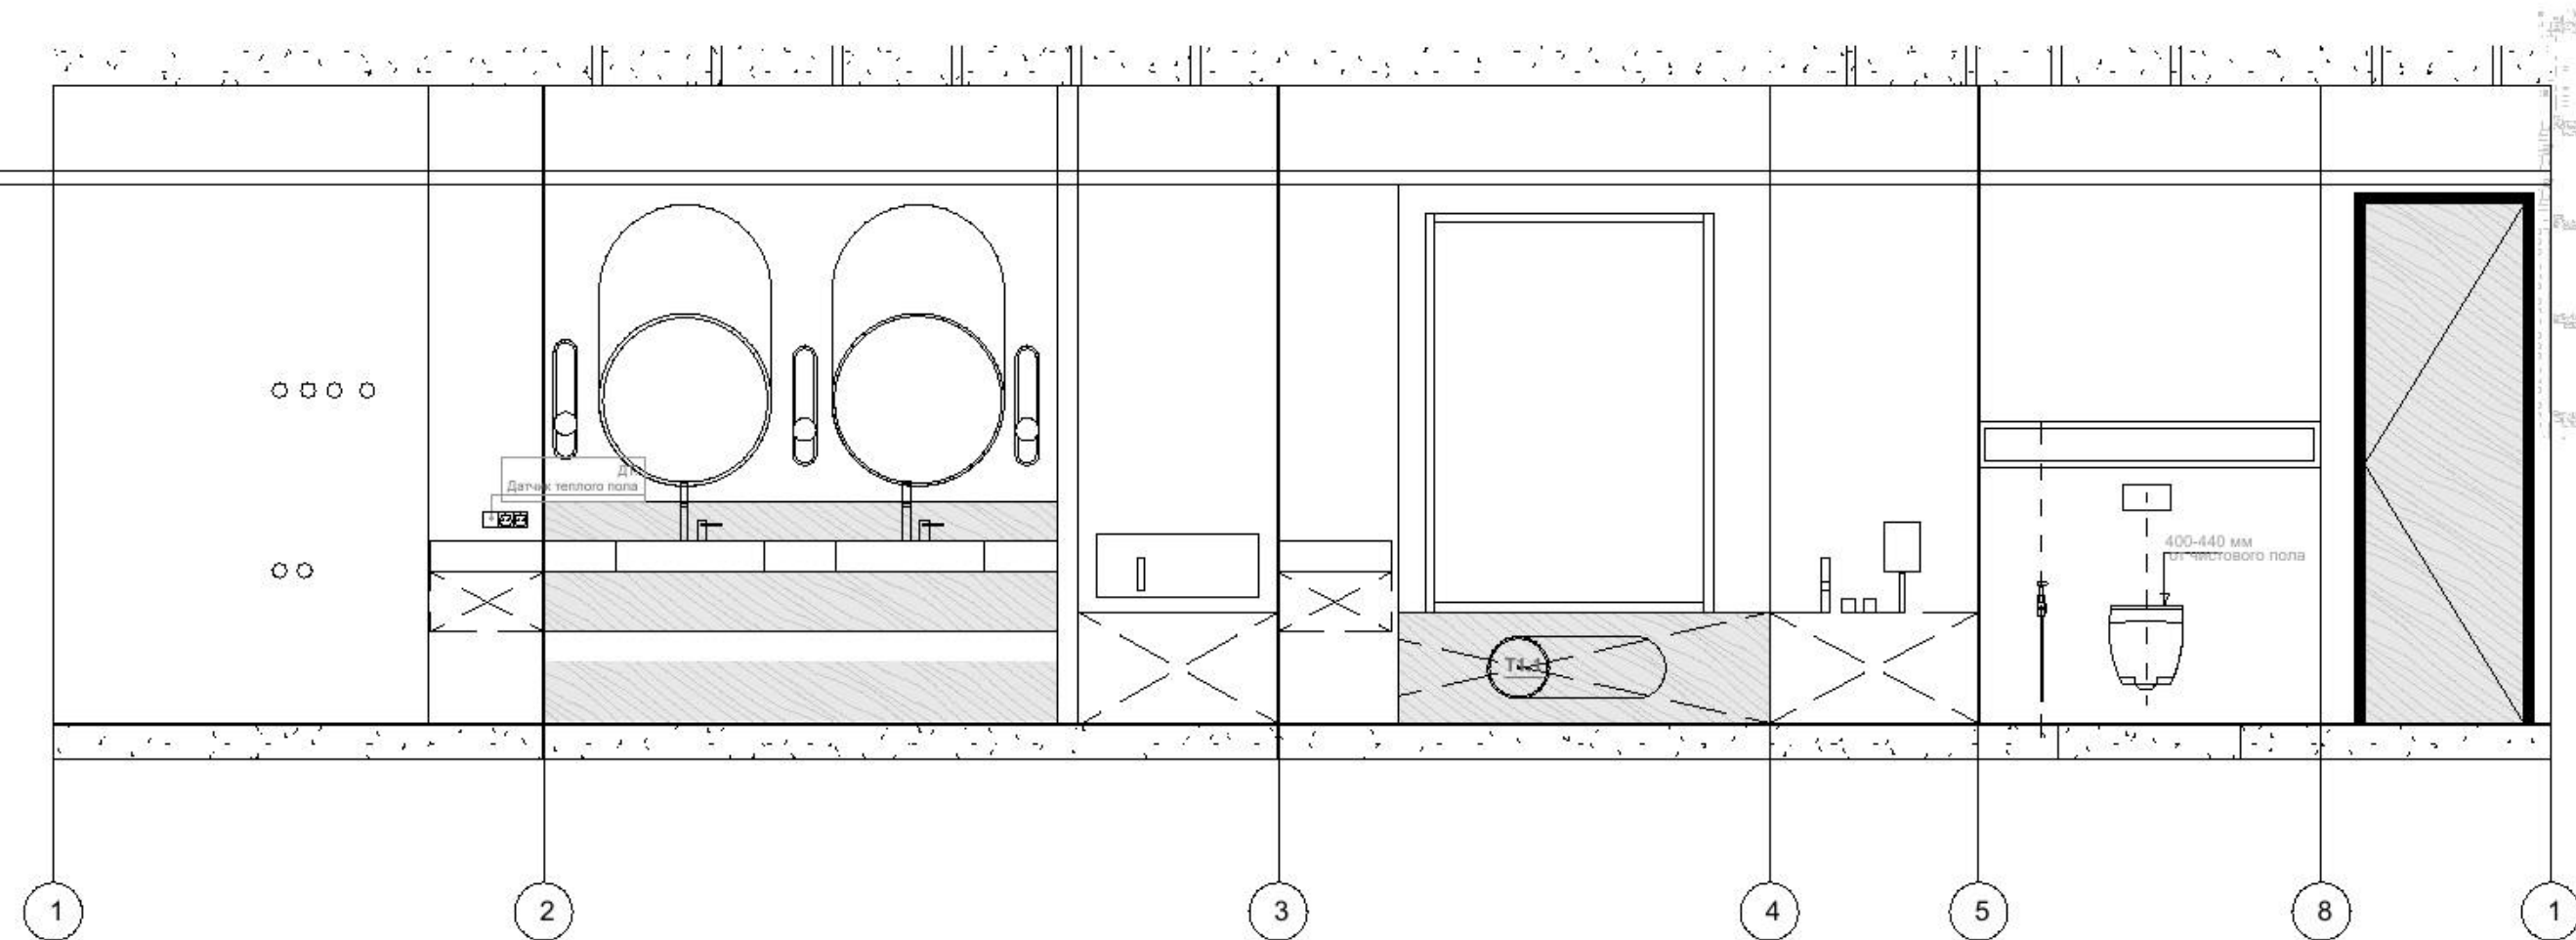

Capraia

