



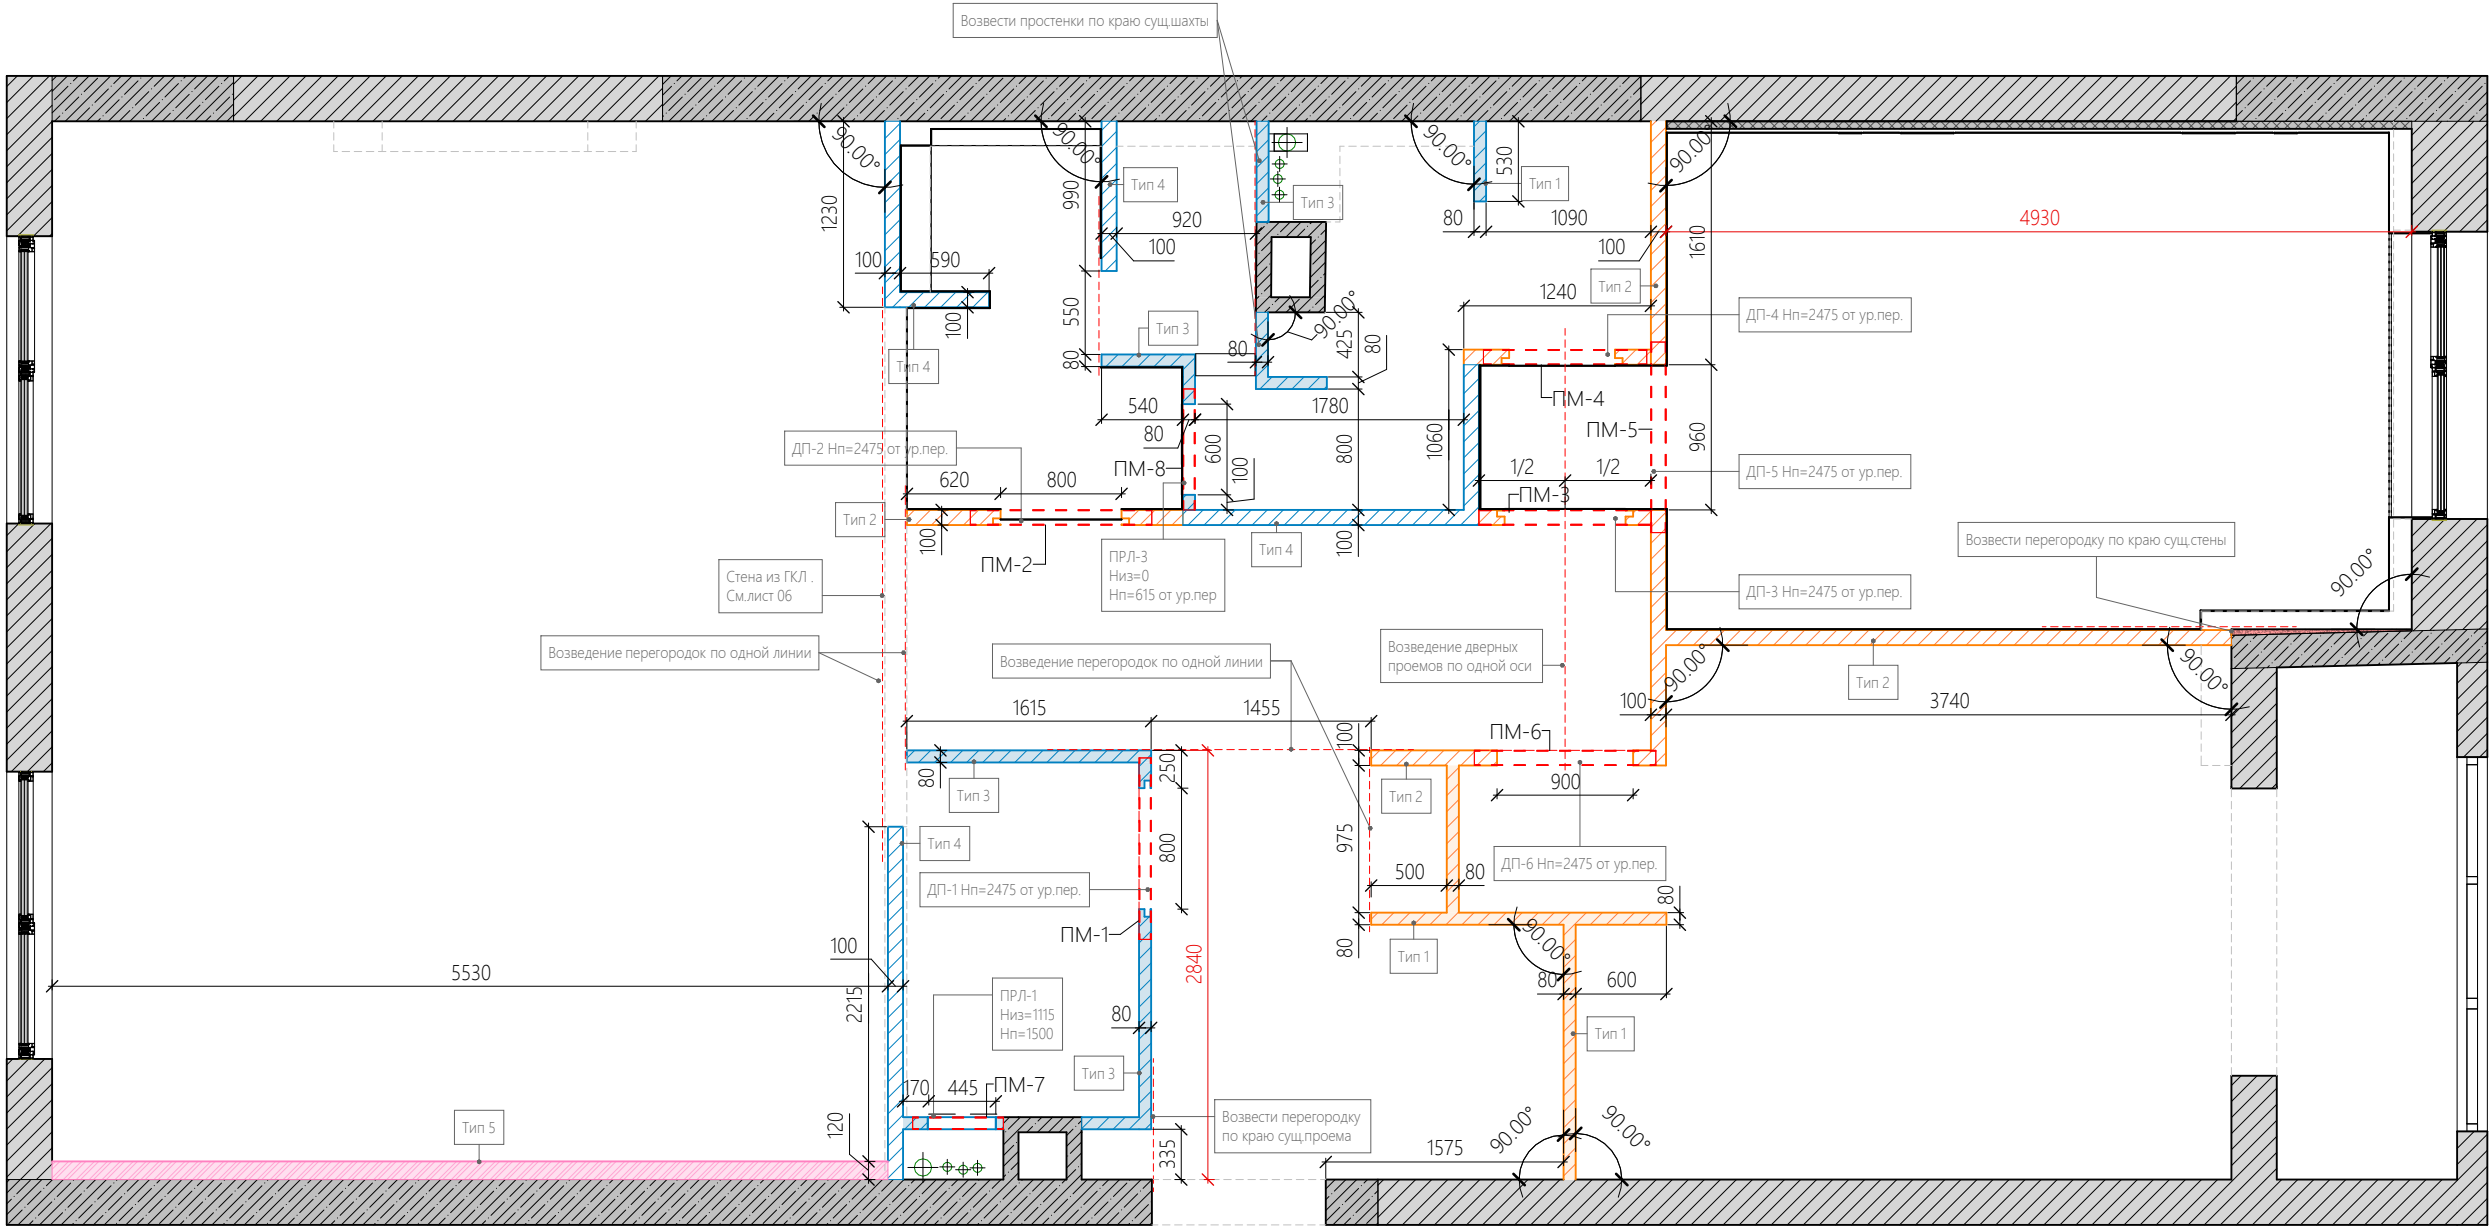

Узел стыка ГКЛ и ПГП перегородок

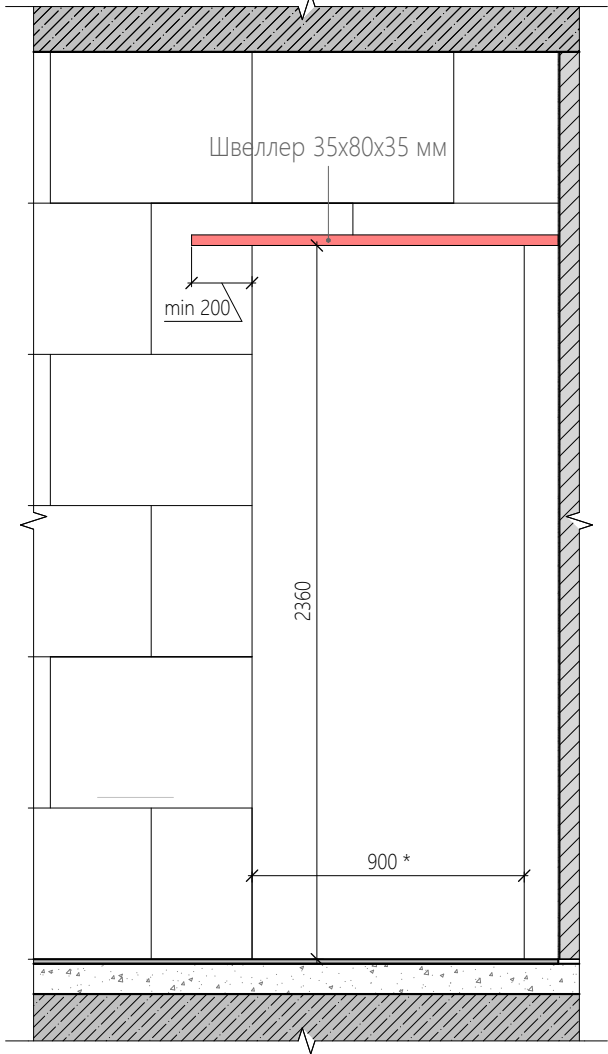

Устройство перемычки в перегородке ПГП



Спецификация проемов				Спецификация перемычек			
Марка	Высота	Ширина	Толщина	Марка	Высота установки	Длина	Ширина
ДП-1	2360	900	150	ПМ-1	2360	1200	80
ДП-2	2360	900	80	ПМ-2	2360	1200	100
ДП-3	2360	900	150	ПМ-3	2360	1140	100
ДП-4	2360	800	150	ПМ-4	2360	1080	100
ДП-5	2705	960	100	ПМ-5	2600	1260	100
ДП-6	2360	900	100	ПМ-6	2360	1200	100
ПРЛ-1	1500	450	80	ПМ-7	2500	600	80
ПРЛ-3	500	600	80	ПМ-8	500	800	80

Условные обозначения:

- Перегорodka Тип 1.ПГП 80мм

Перегорodka Тип 2. ПГП 100мм

Перегорodka Тип 3. ПГПВ 80мм

Перегорodka Тип 4. ПГПВ 100мм

Перегорodka Тип 5. Кирпич 120мм
- Сущ.стены из блоков

Сущ.стены из монолитного ЖБ


перемычка

ПРЛ-1 марка проема для ревизионного люка

ПМ-1 марка перемычки


ДП-1 марка дверного проема




Изометрия

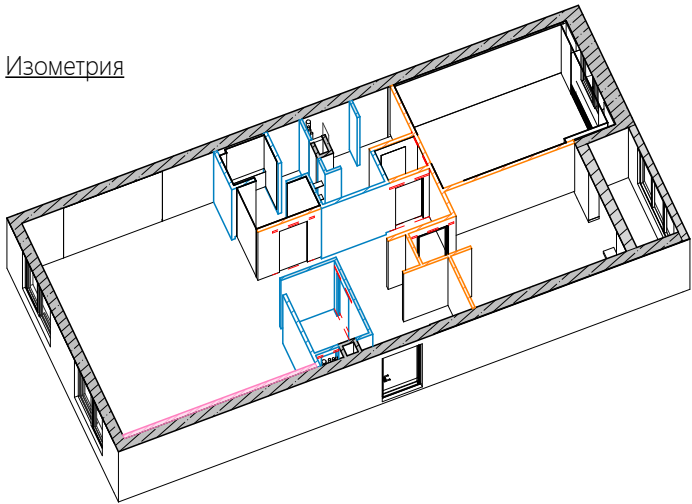

- Примечания:
- Все размеры и высоты указываются в миллиметрах.
 - За отметку 0.000 условно принят уровень существующего пола. В дальнейших листах проекта за отметку 0.000 условно принят уровень чистого пола;
 - Полнотелая пазогребневая плита КНАУФ (ПГП) 667x500x80 - маркировка в проекте ПГП 80
 - Влагостойкая пазогребневая плита КНАУФ (ПГП) 667x500x80 - маркировка в проекте ПГПВ 80
 - Стандартная пазогребневая плита КНАУФ (ПГП) 667x500x100 - маркировка в проекте ПГП 100
 - Гипсовая влагостойкая пазогребневая плита КНАУФ (ПГП) 667x500x100 - маркировка в проекте ПГПВ 100
 - Все подрядчики должны проверять размеры непосредственно на объекте до начала работ. Никакие размеры не могут быть взяты с этого чертежа, как окончательные и неизменные. В случае сомнений связаться с дизайнером. Любые ошибки и упущения, изменения в ходе строительства должны быть сообщены дизайнеру.

М 1:50

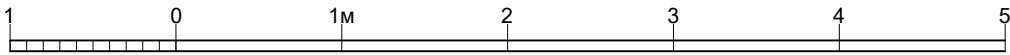

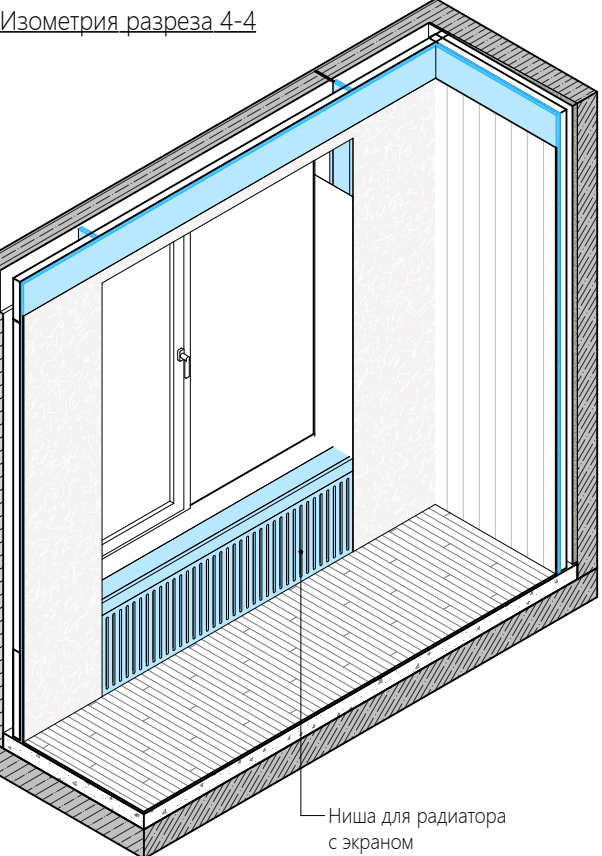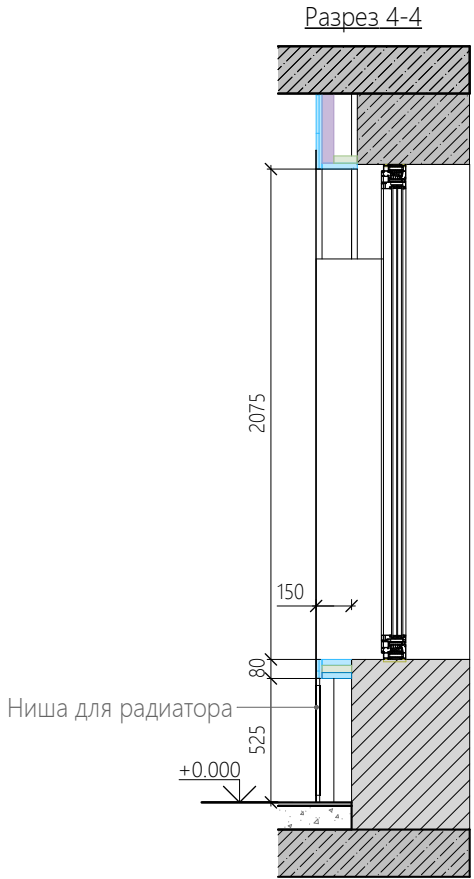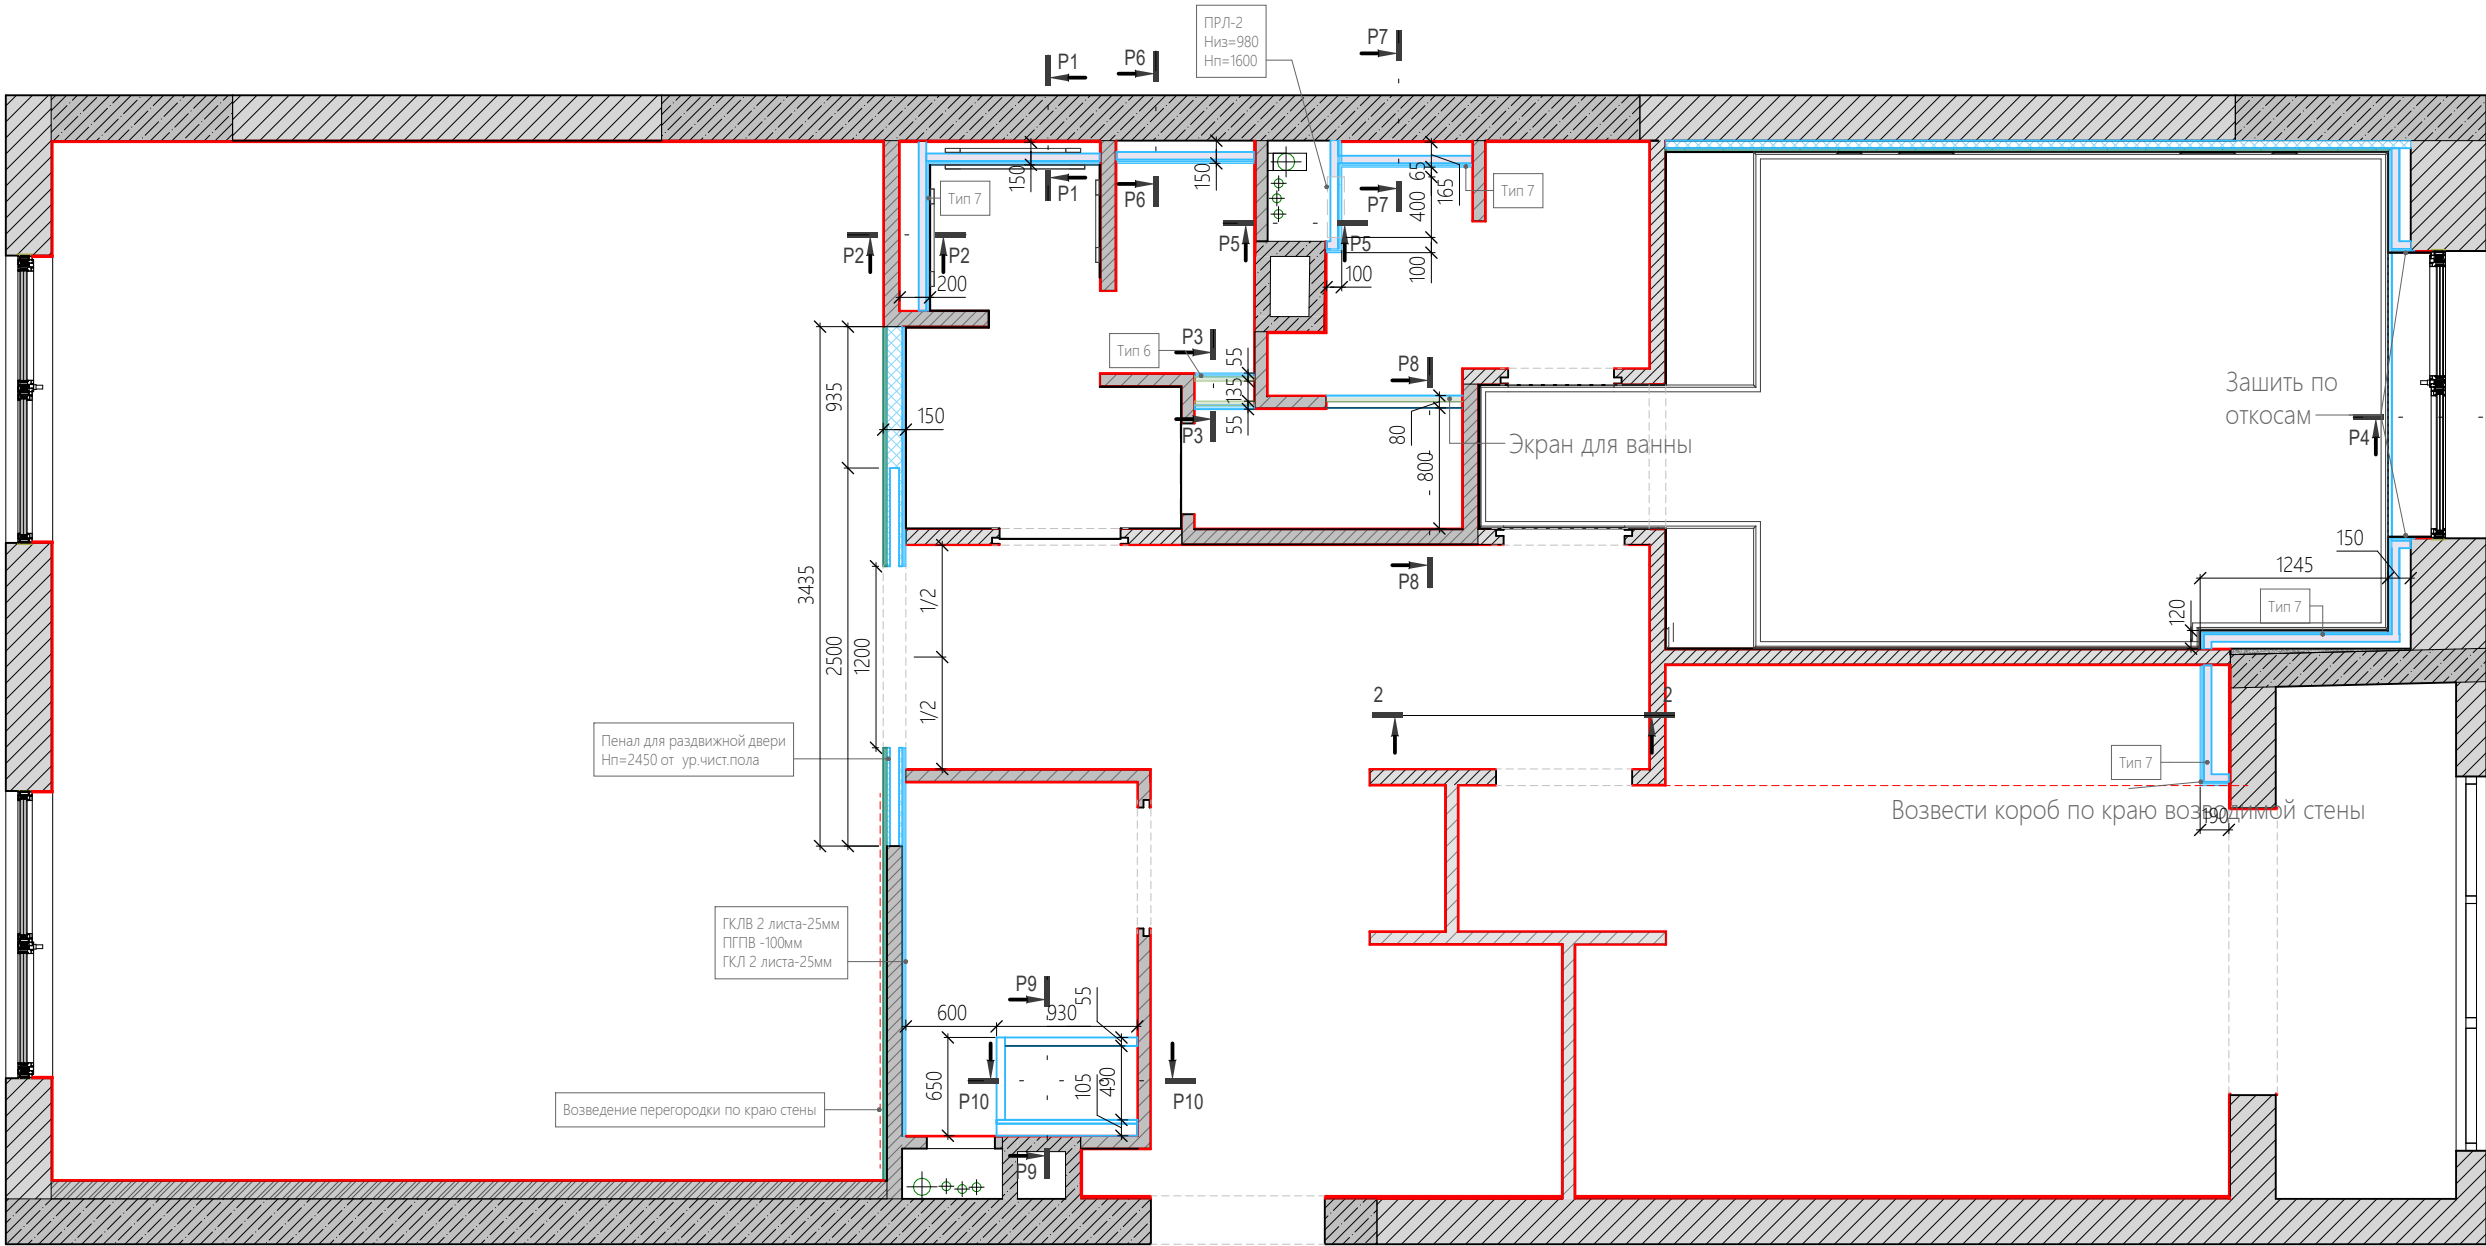


Ведомость возводимых стен			
Усл.об.	Наименование	Объем	Площ.
	ГКЛ	0.71 м³	57 м²
	ГКЛВ	1.06 м³	89 м²
	Профиль для ГКЛ	1.18 м³	30 м²


Условные обозначения:

- Перегородка Тип 6.(Зашивка коммуникаций и конструктивных коробов). Перегородка на одинарном КНАУФ-профиле 50х40 без заполнения, с зашивкой двухслойными ГКЛВ с одной стороны.
- Перегородка Тип 7.(Зашивка коммуникаций и конструктивных коробов). Перегородка на одинарном КНАУФ-профиле 28х27 без заполнения, с зашивкой двухслойными ГКЛВ с одной стороны.
- Перегородка Тип 8. Перегородка на двойном КНАУФ-профиле 50х40 с заполнением минераловатной плитой и зашивкой двухслойными ГКЛВ с одной стороны и двухслойным ГКЛ с другой стороны
- Пазогребневый блок
- Перегородка Тип 1. ПГП 80мм
- Перегородка Тип 2. ПГП 100мм
- Перегородка Тип 3. ПГПВ 80мм
- Перегородка Тип 4. ПГПВ 100мм
- Монолитный ж/б
- Перегородка Тип 5. Кирпич 120мм
- Утеплитель
- ГКЛ
- ГКЛВ
- Звукоизоляция
- Профиль


Изометрия

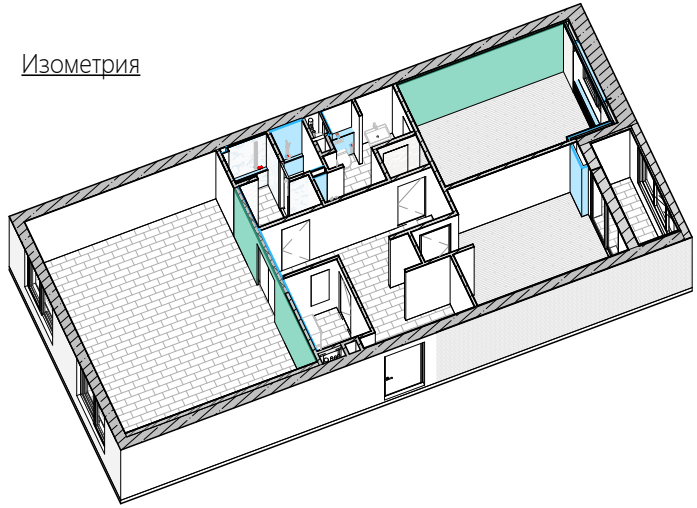


- Примечания:
- За отметку 0.000 условно принят условно принят уровень чистого пола.
 - Дизайн-проект разработан на базе проектных размеров. В связи с этим необходимо учитывать возможную несостыковку проектных и реальных размеров. Все возникающие в процессе работы вопросы решаются в порядке авторского надзора, совместно с дизайнером.
 - При формировании плана,сечение плоскости в зоне санузлов на отм.+450мм от ур.ч.п, сечение плоскости в остальных зонах на отм.+1000мм от ур.ч.п.В санузлах выполнить обмазочную гидроизоляцию пола и стен по всей высоте в 2 слоя.
 - См.совместно с листом 6а,6б,6в
 - Гипсокартонные зашивки и перегородки из ГКЛ/ГКЛВ выполнять по сериям KNAUF по металлическому каркасу из профилей стальных оцинкованных "KNAUF" типов ПС-50. Во влажных помещениях использовать влагостойкий гипсокартон KNAUF-суперлист.

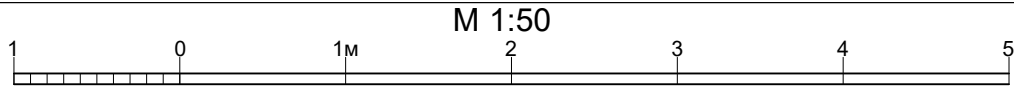


Разрез 1-1 (М1 : 40)

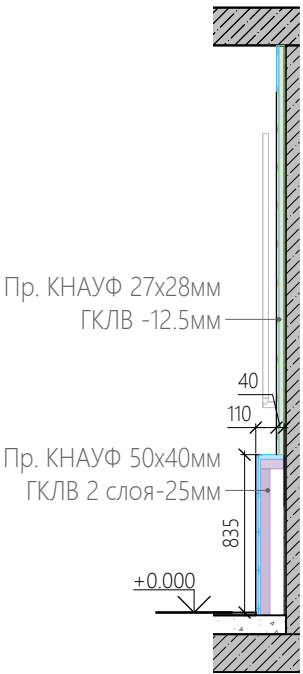


Разрез 2-2 (М1 : 40)

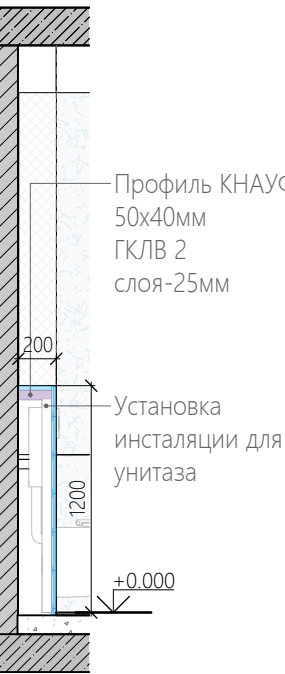


Разрез 3-3 (М1 : 40)

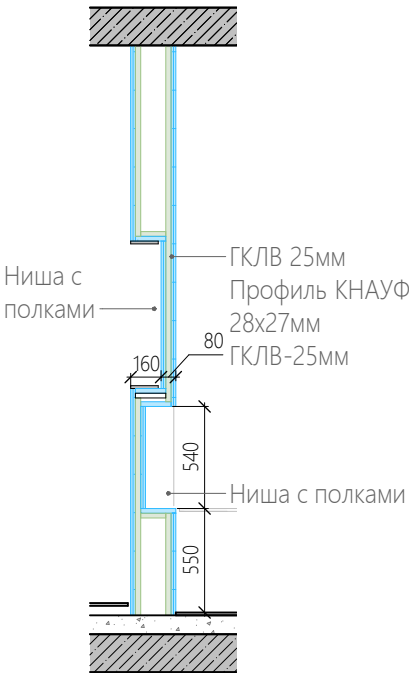


Разрез 5-5 (М1 : 40)

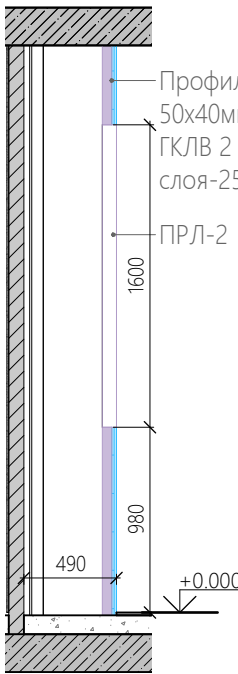


Разрез 6-6 (М1 : 40)

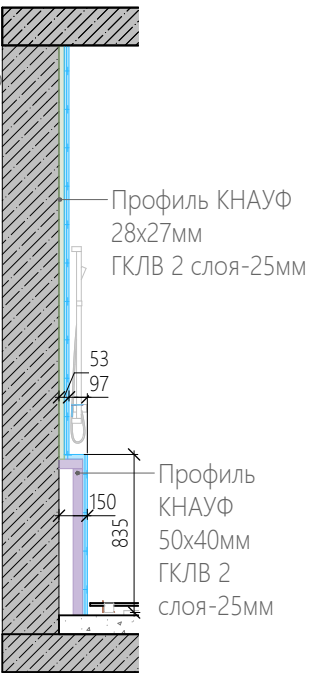


Разрез 7-7 (М1 : 40)

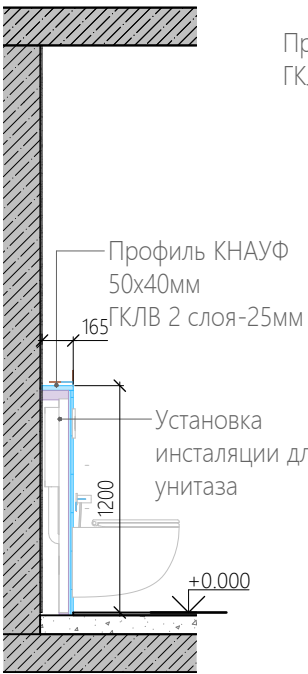


Разрез 8-8 (М 1 : 25)

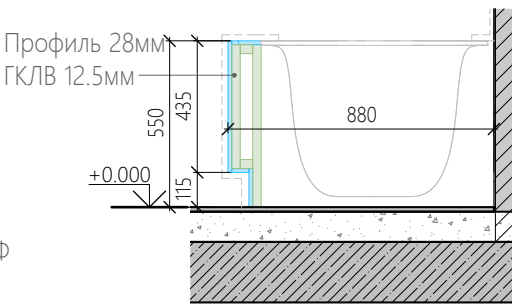

Разрез 9-9

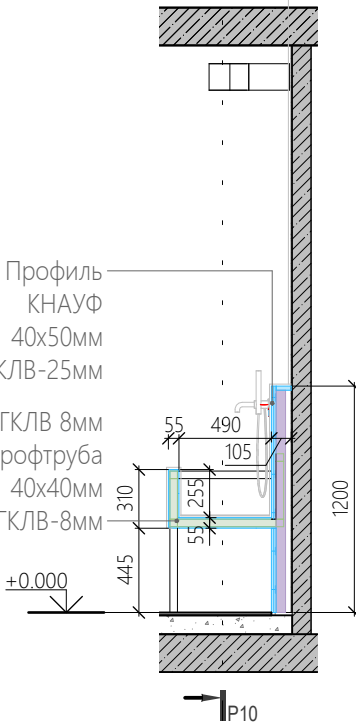


Разрез 10-10

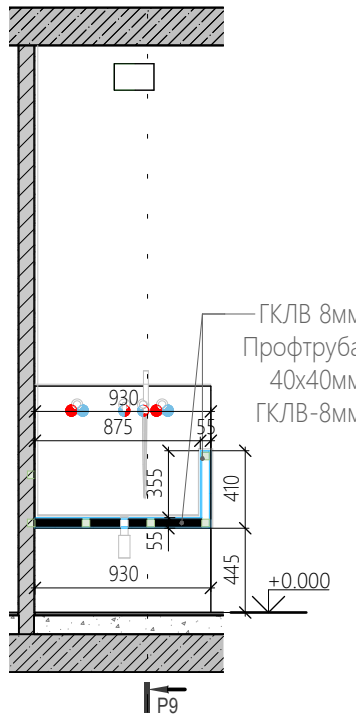


Изометрия разреза 9-9,10-10


Изометрия разреза 8-8

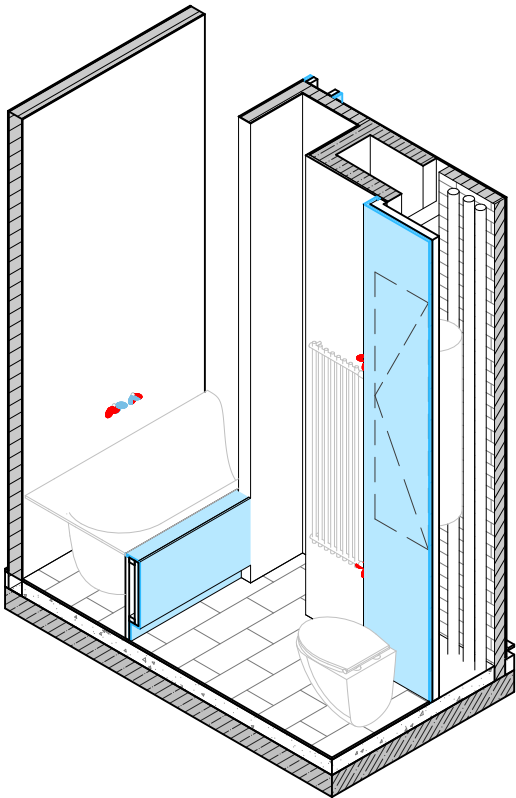


Изометрия сечения 7-7

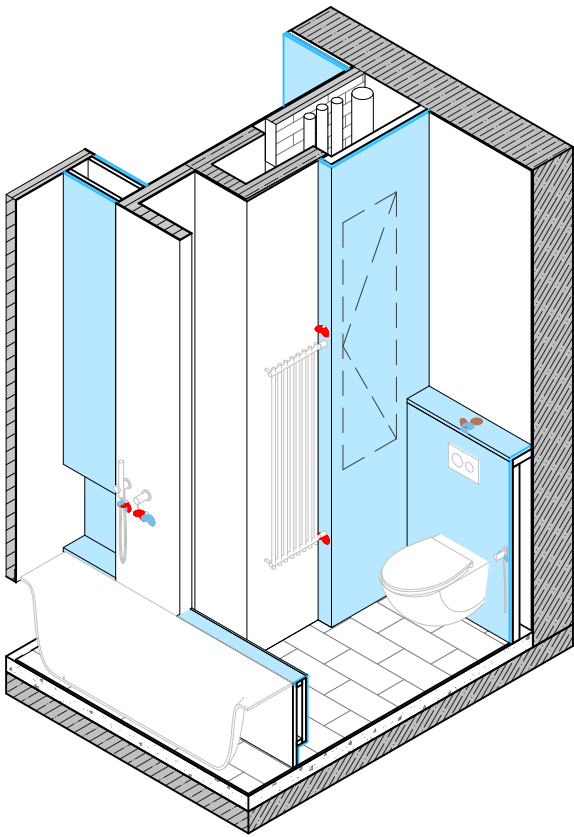


Изометрия разреза 3-3

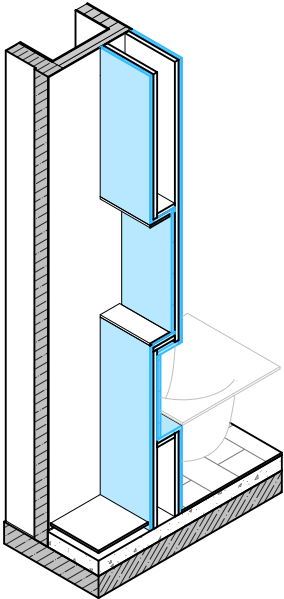


Изометрия разреза 6-6

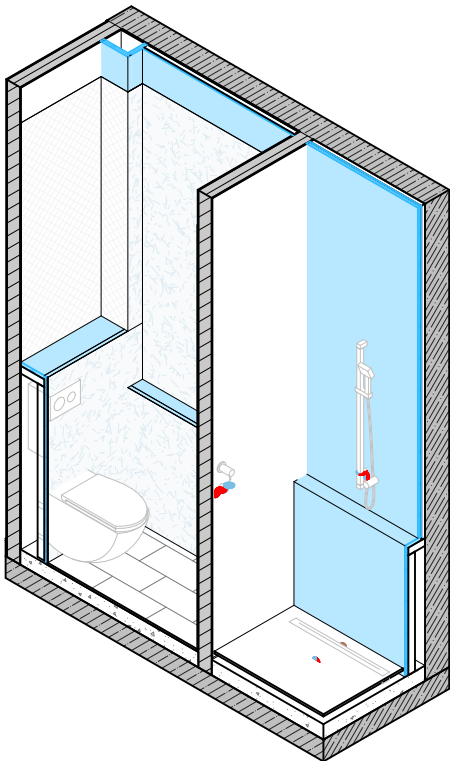


Изометрия каркаса раковины

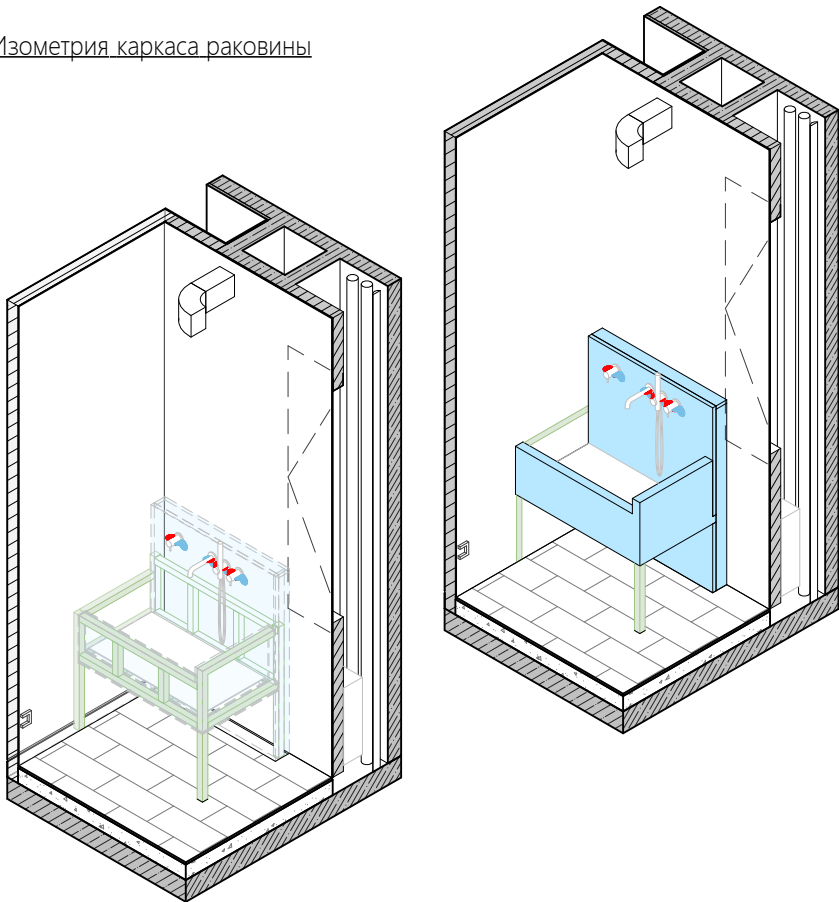

Фрагмент плана монтажа 1

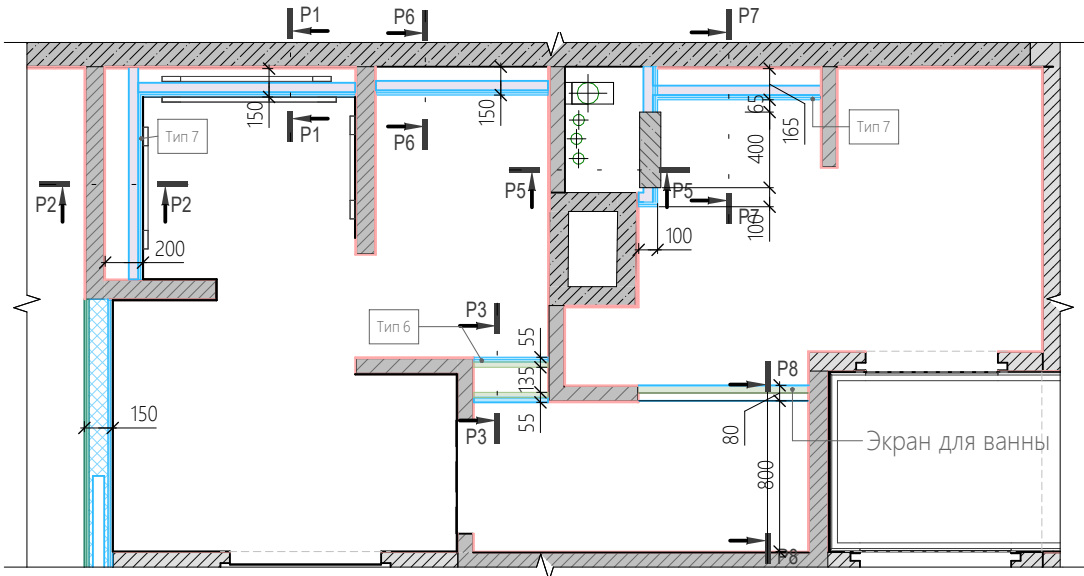

Фрагмент плана монтажа 2

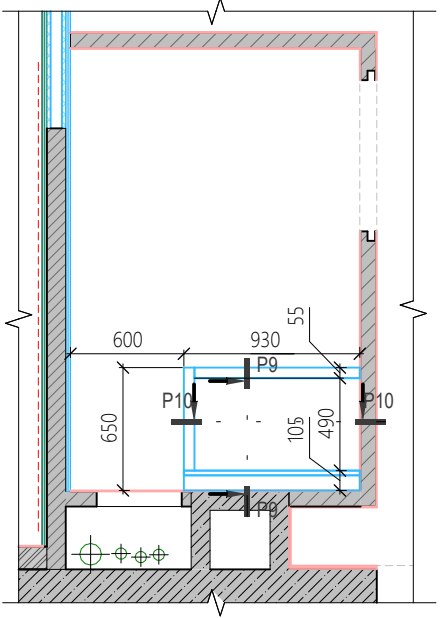

План-схема с указанием фрагментов плана

