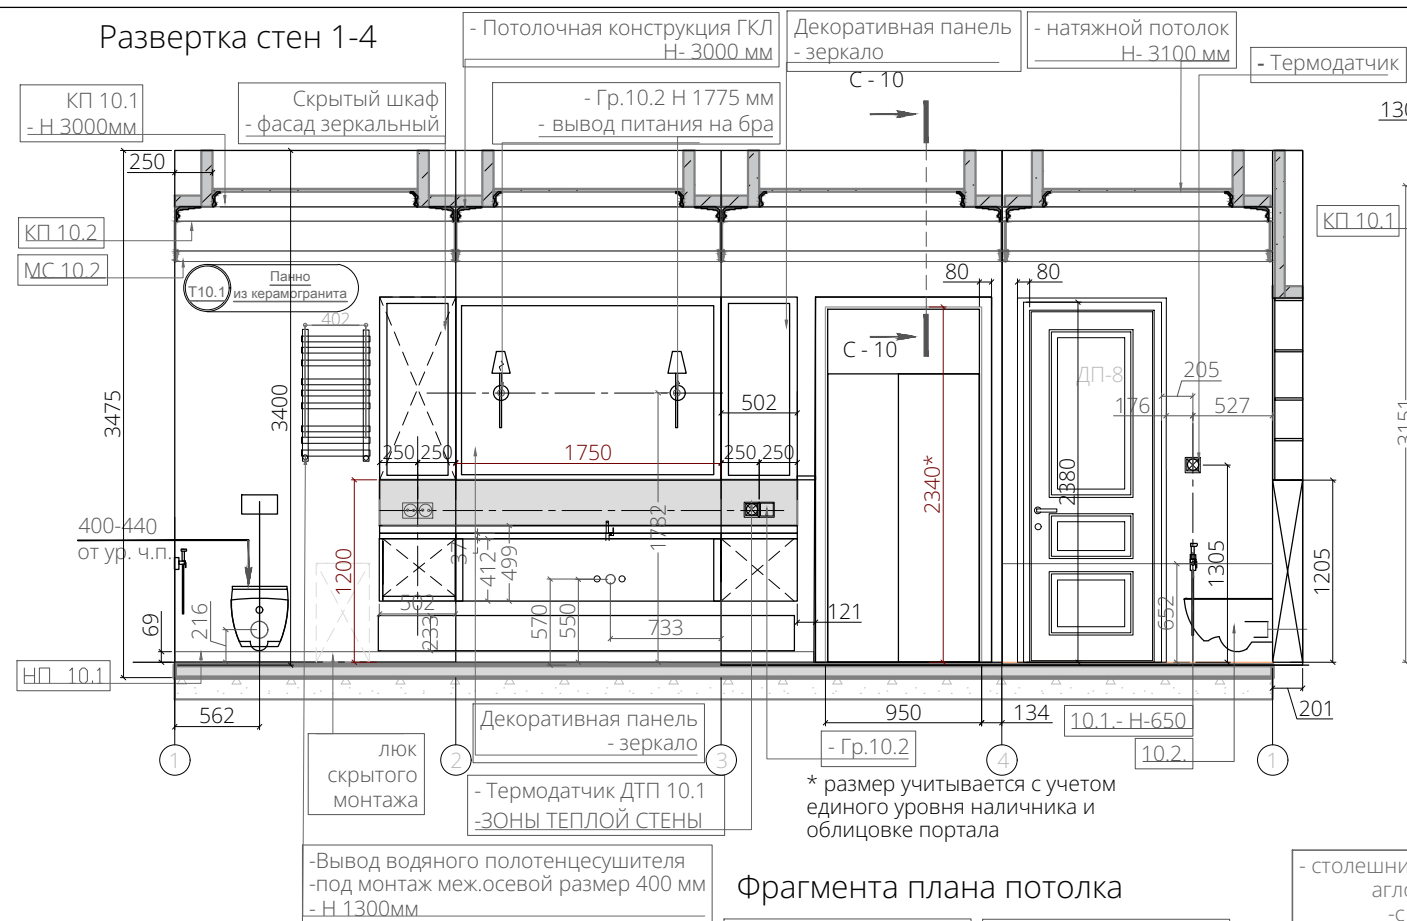
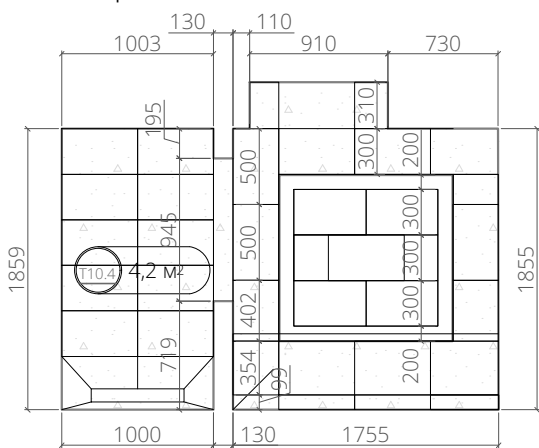


ДПД РОМАНТИКА

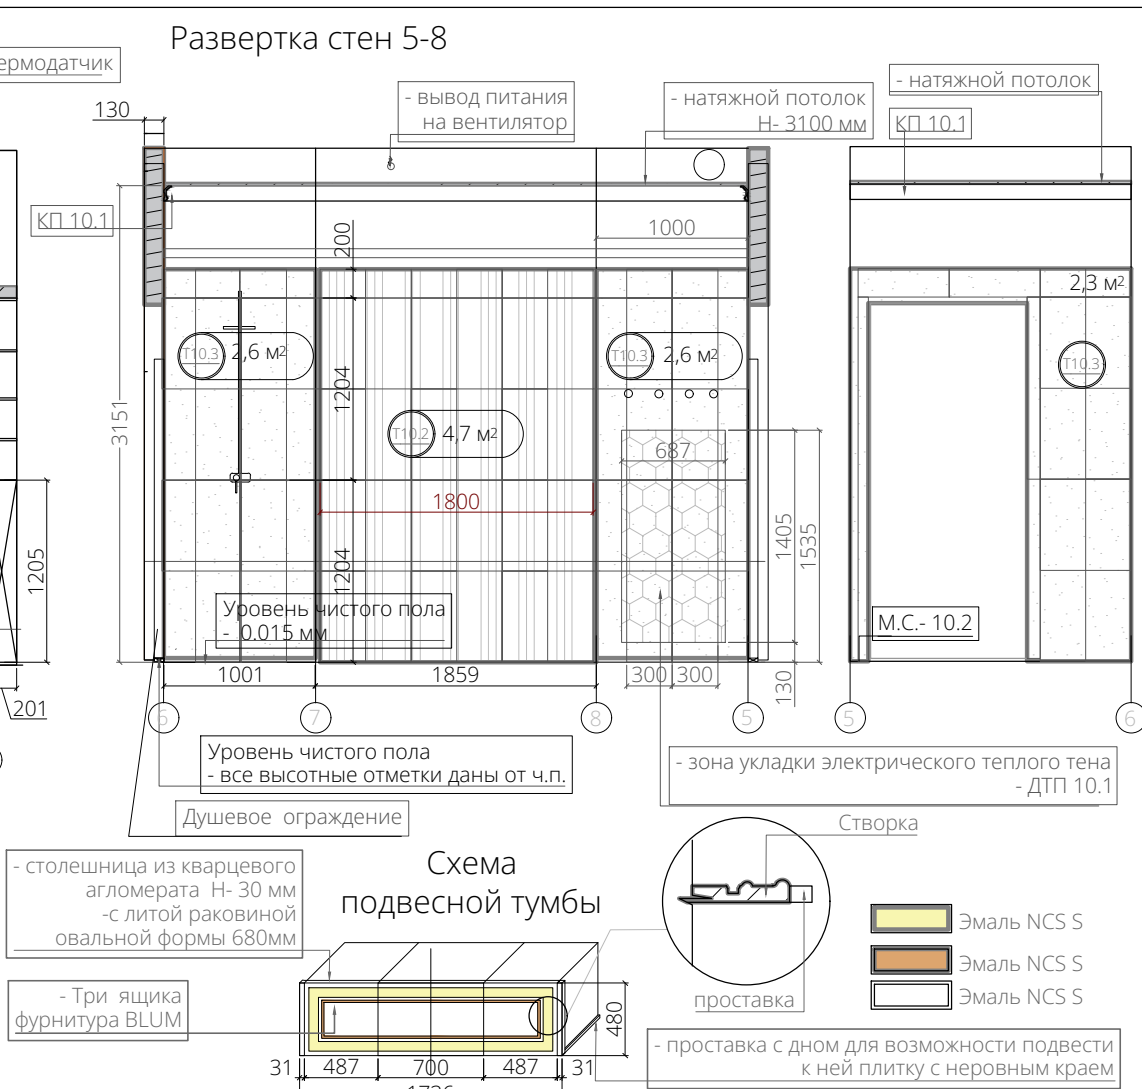
Развертка стен 1-4



Фрагмента плана пола



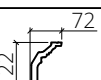
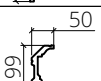
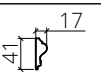
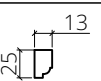
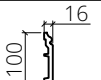
Развертка стен 5-8



Примечания

Все размеры и высоты указываются в миллиметрах от уровня чистого пола, если не указано иное. Все привязки по стенам к розеткам и выключателям указаны от точки дверного проема, а не от коробки двери! Размеры нестандартной мебели уточнить после выезда на объект ЗАМЕРЩИКА и консультации с конструктором. Количество материалов в ведомости указано по чистой площади поверхности. Увеличение площади на 10% (запаса материала) производить самостоятельно. При заказе погонажных изделий так же взять запас на подрезку и стыковку. В душевых зонах предусмотреть устройство подиумов и монтаж напольных трапов (дренажей), а также уклон пола не менее 1% в сторону трапа. Привязки к оборудованию, см. план сантехнического оборудования. При проведении монтажных работ в гостевом санузле и в ванной комнате произвести дополнительную гидроизоляцию пола. Раскрой плитки производить строго со схемой раскроя плитки. Затирка швов производится в несколько цветов согласно тону плитки. Тон затирки подбирается индивидуально.

Спецификация изделий

Вид	Наименование/Артикул	Габариты, мм	Кол-во,м.п/шт
	Карниз Orac Decor C304	H122x72	7,2
	Декоративный карниз Orac Decor C321 NOBLESSE	H99x50	10,3
	Молдинг Orac Decor P8030	H41x17	12,8
	Молдинг Orac Decor P9050	H25x13x2000	12,6
	Плинтус Orac Decor SX173 CONTOUR	H100x16x2000	7,2

Условные обозначения:

- Т10.1 Панно из керамогранита См. лист раскрой плитки
- Т10.2 Iris FMG Select (Селект) P62392 CREMA MARFIL EXTRA Плитка 60 x120 9 мм Naturale G577 сорт1
- Т10.3 Muretto More Avorio Piemme Ceramiche (Пиемме Черамике) Коллекция: More Формат в см: 30x60

Схема маркировки

