


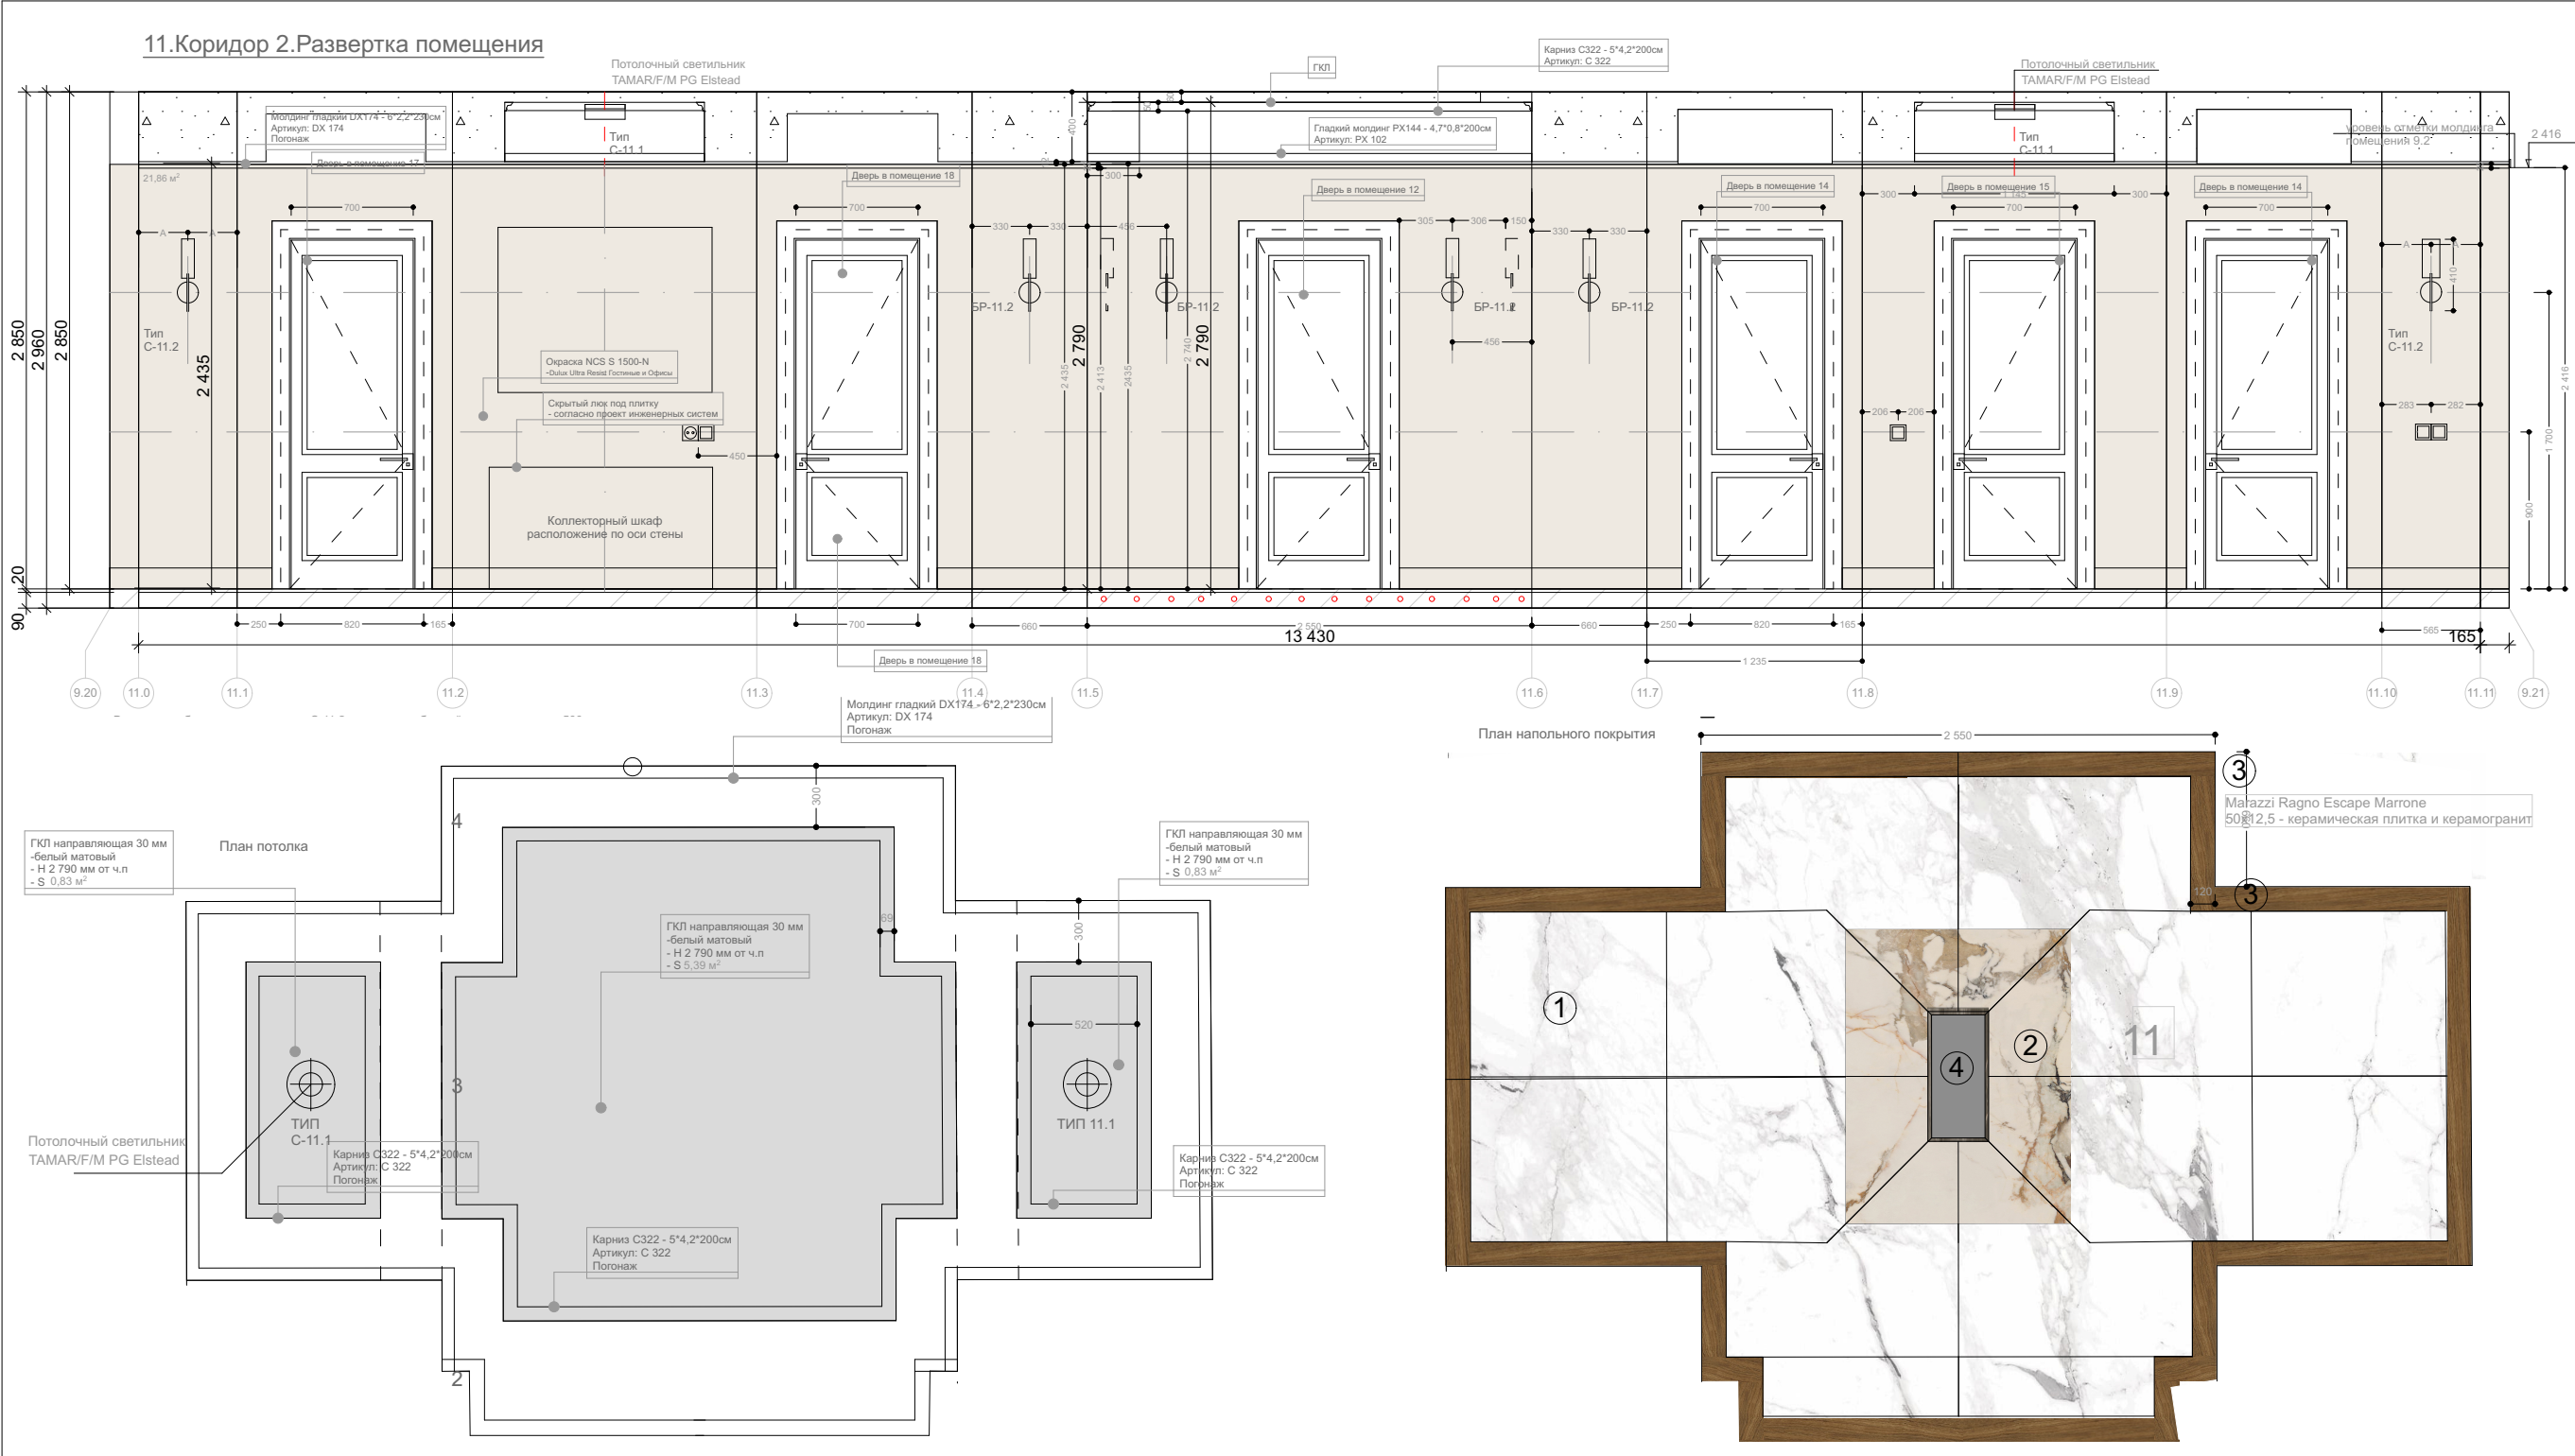

Сводная спецификация отделочных материалов пом.

Помещение 11.Коридор.				
Отделка стен. Окраска NCS S				
	- NCS S 1002-Y Dulux Ultra Resist		21.9 м2	
	- Молдинг DX174 д 200 х в 2,2 х ш 6,2 см Duropolymer® Orac Decor		23.7 м.п	стр. 36
	- Молдинг RX102 д 200 х в 7,9 х ш 1,6 см Duropolymer®		9.4 м.п	стр. 36
	- Карниз C322 д 200 х в 5 х ш 4,2 см Purotouch®		16.5 м.п	стр. 36
	- Плинтус SX118 CONTOUR д 200 х в 13,8 х ш 1,8 см Duropolymer® Orac Decor		9.6 м.п	стр. 41
Отделка пола. Плитка,Мрамор				
НП 11.1	1	Керамогранит Casaticeramica BIANCO CARRARA	8.1 м2	стр. 43
НП 13.2	3	Керамогранит Atlas Concorde 610130004203	3.6 м2	стр. 43
НП 13.1	2	Керамогранит Ariana PF60004294	1.1 м2	стр. 43
НП 12.1	4	Керамогранит Atlas Concorde 610015000446	0.2 м2	стр. 43
Отделка потолка. ГКЛ				
	- Матовый белый Dulux 3D White Матовая		6.2 м2	стр. 36
Электрика серии :				
	JUNG коллекции ECO PROFI DECO			
Освещение				
ЛЮ-11.1	Люстра подвесная Bronze RC245-PL-06-R		2 шт	стр.46
БР-11.2	Vivid Lux 2 птафон матовое стекло		6 шт	стр.46
Двери				
	FLEXO Laccato 103P, матовая эмаль Bianco		полотно 700 мм	6 шт стр. 35

3

Коллекция: ESCAPE

Производитель: Ragno (Италия)

Страна: Италия

Поверхности: матовая

Размер: 12.5x50

Тип плитки: универсальная плитка

Применение: для ванной, для гостиной

Форма: прямоугольник

Цвет: коричневый

Рисунок: поверхности: под дерево

Свойства: морозостойкая

В коробе: 1,000 м² / 16 шт

Вес короба: 18,700 кг

Товар доступен для заказа

Цена: 2 285 руб./м²

Купить

Заказать в один клик

Доставка от 1000 руб. в течение 2-4 дней с момента поступления товара на склад.

Распечатать

Рейтинг: ★★★★★

	Керамогранит ATLAS CONCORDE RUSSIA ELIGO / ЭЛИГО Walnut Ret / Волнат Рет
	Размер 20x120 см
	Артикул 610010001621
	Цена 2310 руб. / м2

Дизайн-проект частного жилого дома.	Заказчик	Бадеева	
	Шифр	20200216/ДП	
Адрес: Истринский район, деревня Лужки, 27.	Архитектор	Дальберг К.А	
	Стадия	Лист	Листов
Совмещенная развертка по помещению 11. Спецификация отделки.	ДП	53	64
	Организация	DALBERG ARCHITECTURE	

4

Керамогранит ATLAS CONCORDE RUSSIA ALLURE / АЛЛЮР

Grey Beauty Lap / Грей Бьюти Лапп Рет

Размер 60x120 см

Артикул 610015000442

Цена 3444 руб. / м2

2

Ariana Epoque Ivory Ret 60X120

Скидка до 15%

Складская программа

ID: 117007

3 884 руб/м²

1.000 м²

Купить

В избранное

Страна: Италия

Размер: 60x120

Упаковка: 1,44

Доставка: 1-2 дня

Производитель: ARIANA

1

Bianco Carrara 60X120 - плитка напольная из коллекции Vogue, Casati Ceramica

✓ Складская программа

Цена 2 549 руб/м²

1 м²

Купить

В избранное

Артикул: 5250

Размер: 60x120

Тип плитки: плитка напольная

Поверхность: полированная

Форма: прямоугольная

Дизайн: под мрамор

Цвет: белый

Материал: керамогранит

Ректификация: да

В упаковке (шт): 2

Толщина (мм): 11


Фактура: под мрамор

Страна: Италия

Коллекция: Vogue

Обработка: Casati Ceramica

Цена 2 549 руб/м²

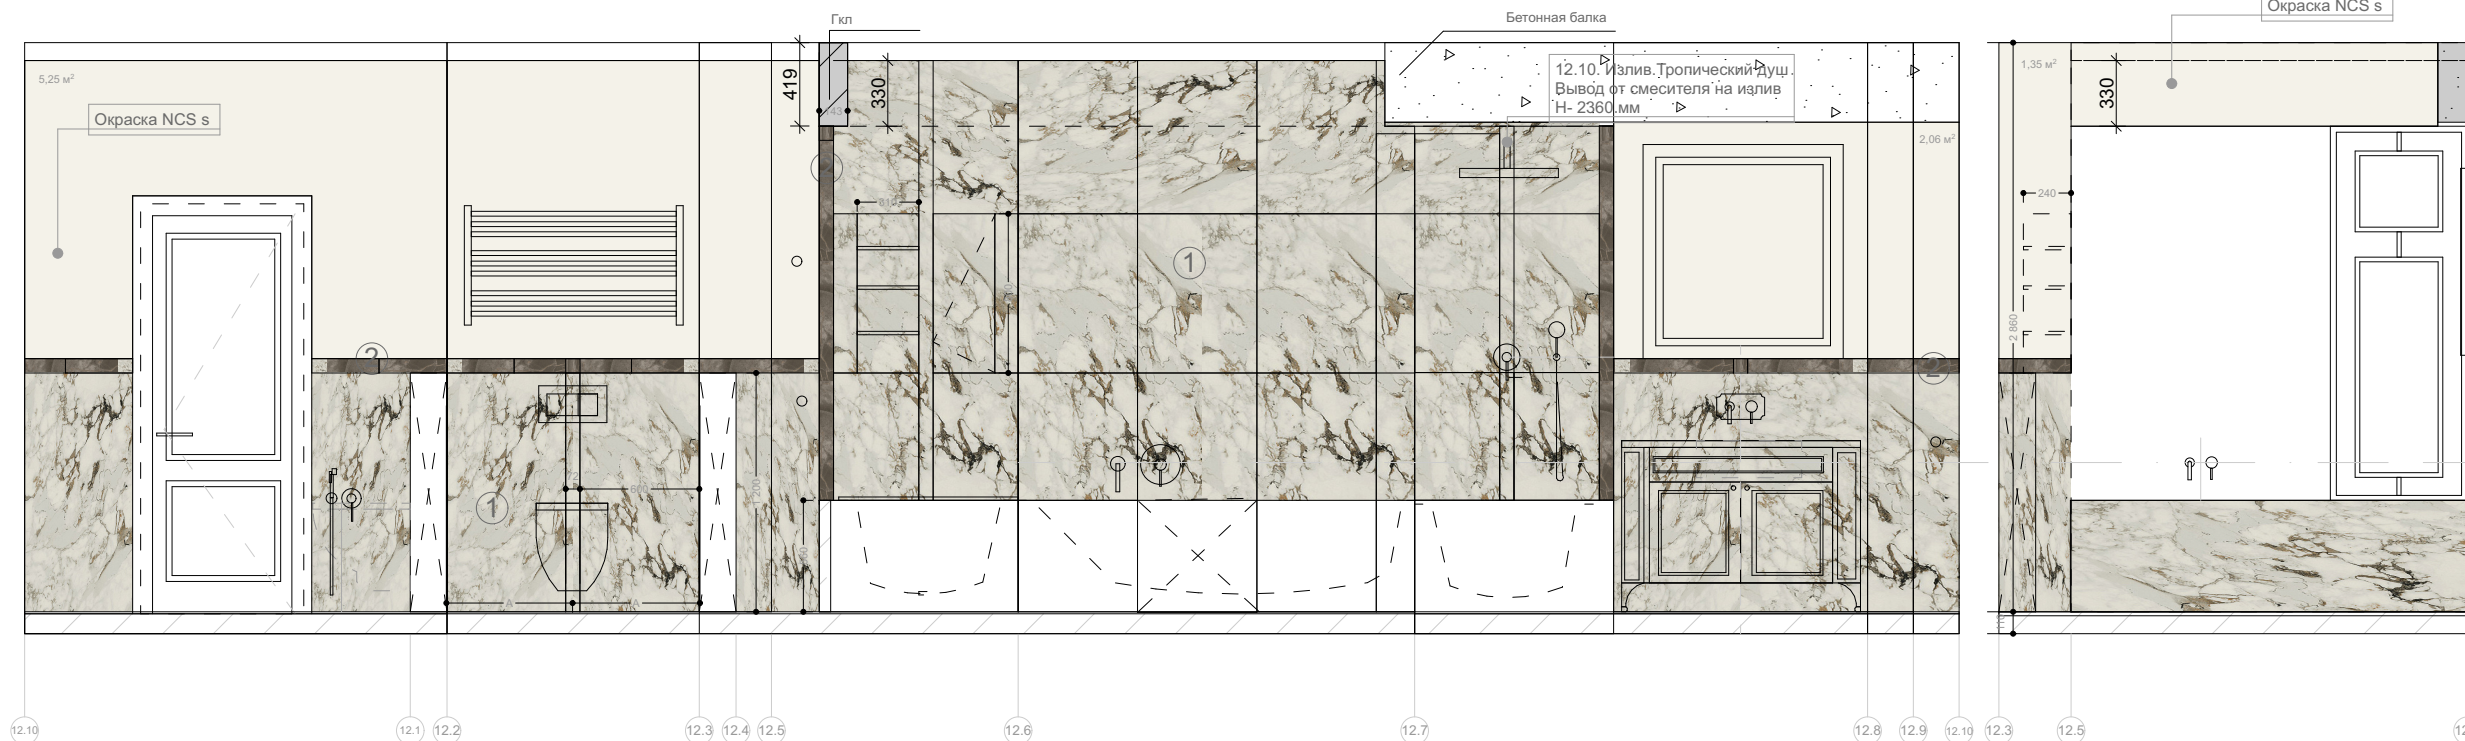

Цена
3444 руб. / м2




Цена
174 руб. / шт.



Дизайн-проект частного жилого дома.	Заказчик	Бадеева	
	Шифр	20200216/ДП	
Адрес: Истринский район, деревня Лужки, 27.	Архитектор	Дальберг К.А	
Совмещенная развертка по помещению 12. Спецификация отделки.	Стадия	Лист	Листов
	ДП	54	64
	Организация	DALBERG ARCHITECTURE	

13.Сан.узел .Развертка помещения

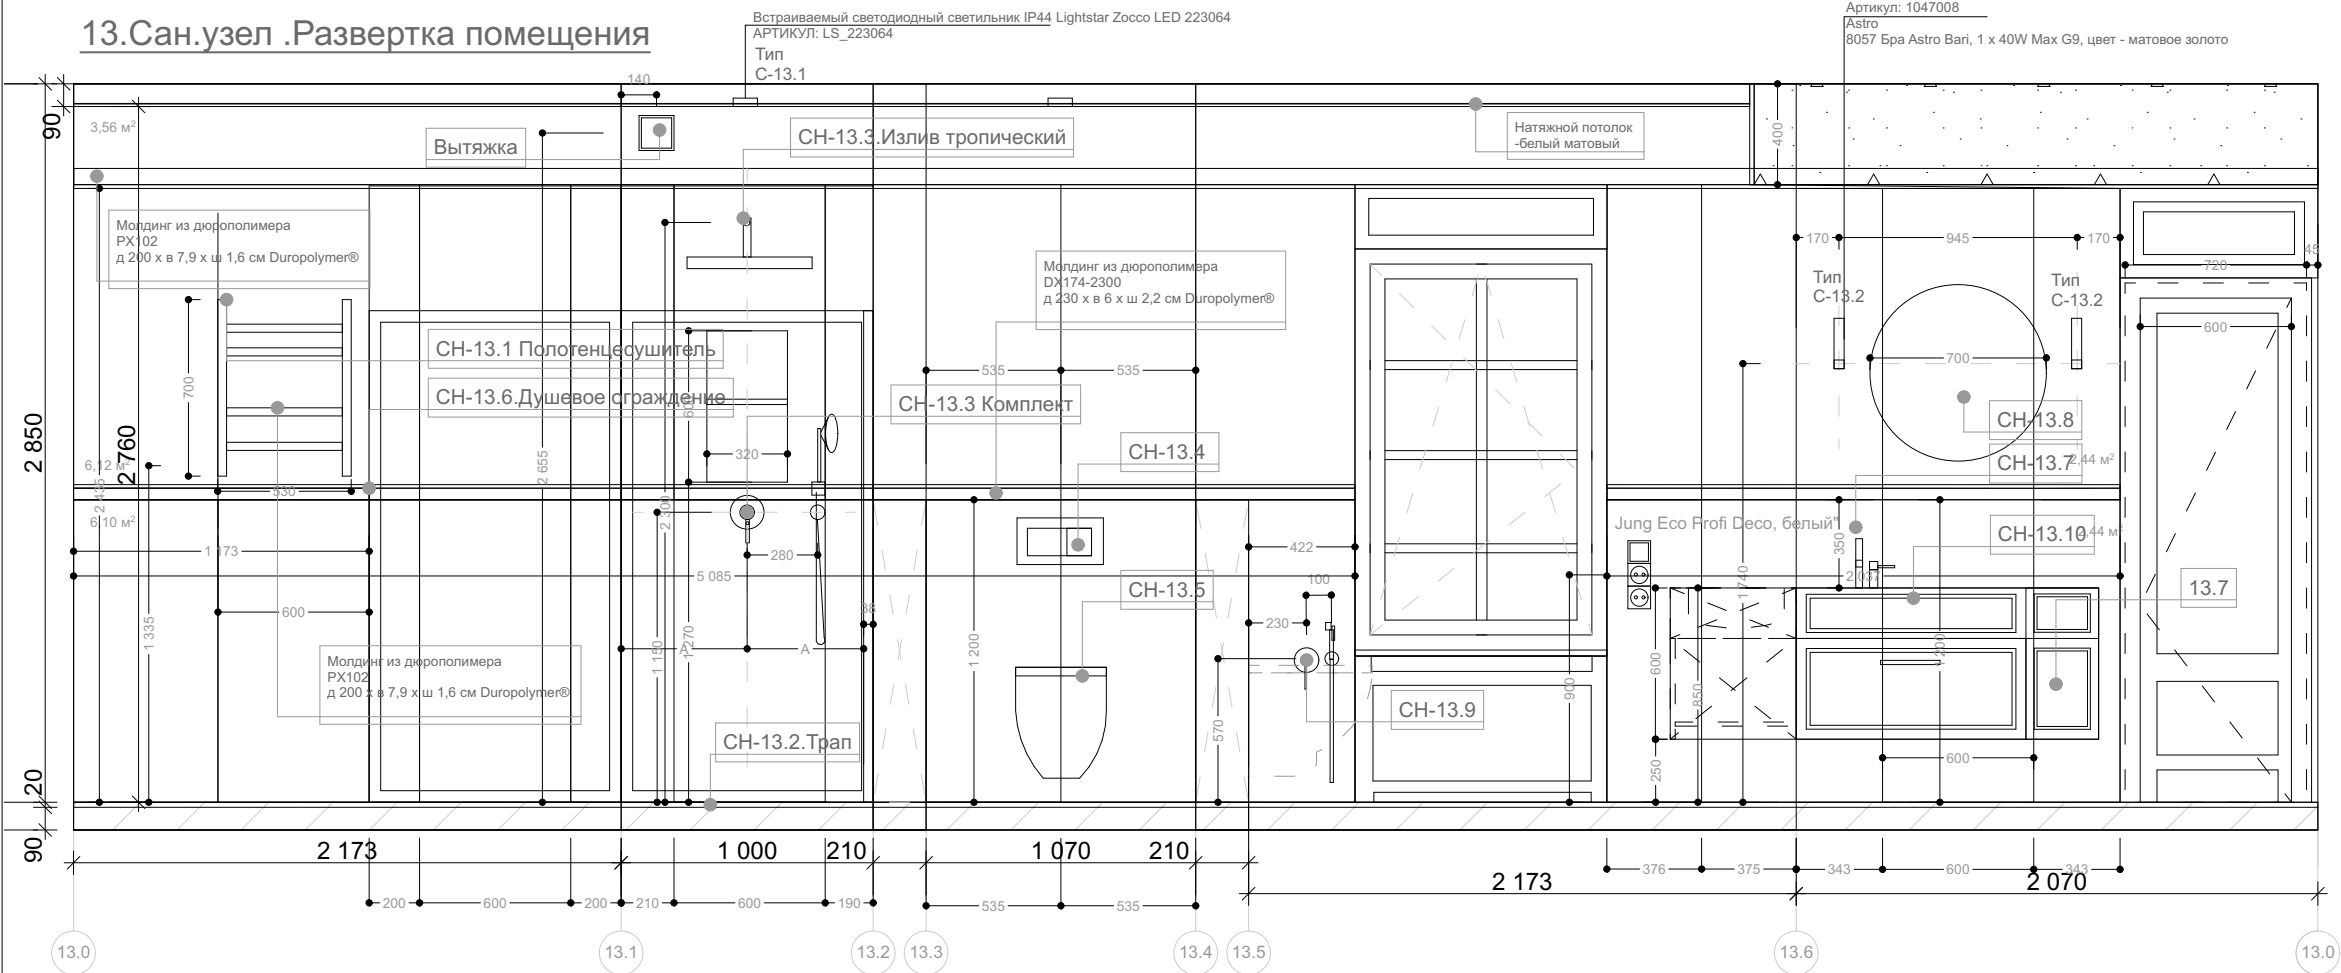

Сводная спецификация отделочных материалов пом.

Помещение 13.Уборная при спальне.

Отделка стен. Окраска NCS S			
	Краска для ванны и кухни Dulux Ultra Resist матовая - NCS белая	3.56 м²	
	Ariana Epoque Ivory Ret 60X120 ID:117007	8.54 м²	
	Декоративные элементы /Керамогранит/ 41zero42 PULP Parallel.Размер 60х120 см.Артикул 4100711	8.56 м²	
	Молдинг из дюрополимера DX174-2300д 230 х в 6 х ш 2,2 см Duropolymer®	8.6 м²	
	Молдинг из дюрополимера PX102.д 200 х в 7,9 х ш 1,6 см Duropolymer®	8.6 м²	стр. 36
Отделка пола. Плитка			
НП 13.1	Ariana Epoque Ivory Ret 60X120 PF60004294 ID:117007	3 м2	стр. 43
НП 13.2	КерамогранитATLAS CONCORDE 610130004203	1.6 м2	стр. 43
Отделка потолка. Натяжной			
	- Матовый белый	4.4 м2	стр. 36
Электрика серии :			
	JUNG коллекции ECO PROFi DECO		
Освещение			
БР-13.2	8057 Бра Astro Bari, 1 x 40W Max G9, цвет - матовое золото	2 шт	стр.46
ВС-13.1	Встраиваемый светодиодный светильник IP44 Lightstar Zocco LED 223064 АРТИКУЛ: LS_223064	7 шт	стр.46




Декоративные элементы
/Керамогранит/
41zero42 PULP
Parallel

Размер
60x120 см

Артикул
4100711

Цена
6447 руб. / м2

1

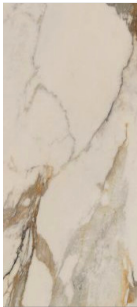

Ariana Epoque Ivory Ret 60X120

Скидки до 15%
Складская программа

ID:117007

3 884 руб/м²

1,000 м²

Купить

В избранное

Страна: Италия
Размер: 60x120
Упаковка: 1,44
Доставка: 1-2 дня
Производитель: ARIANA

2



Керамогранит
ATLAS CONCORDE RUSSIA ELIGO /
ЭЛИГО
Walnut Ret / Волнат Рет

Размер
20x120 см

Артикул
610010001621

Цена
2310 руб. / м2



Дизайн-проект частного жилого дома.	Заказчик	Бадеева	
	Шифр	20200216/ДП	
Адрес: Истринский район, деревня Лужки, 27.	Архитектор	Дальберг К.А	
Совмещенная развертка по помещению 13. Спецификация отделки.	Стадия	Лист	Листов
	ДП	55	64
	Организация	DALBERG ARCHITECTURE	